


Kr. Hyllinge hallen  
 Præstemarksvej 10  
 4070 Kirke Hyllinge


På boldbane

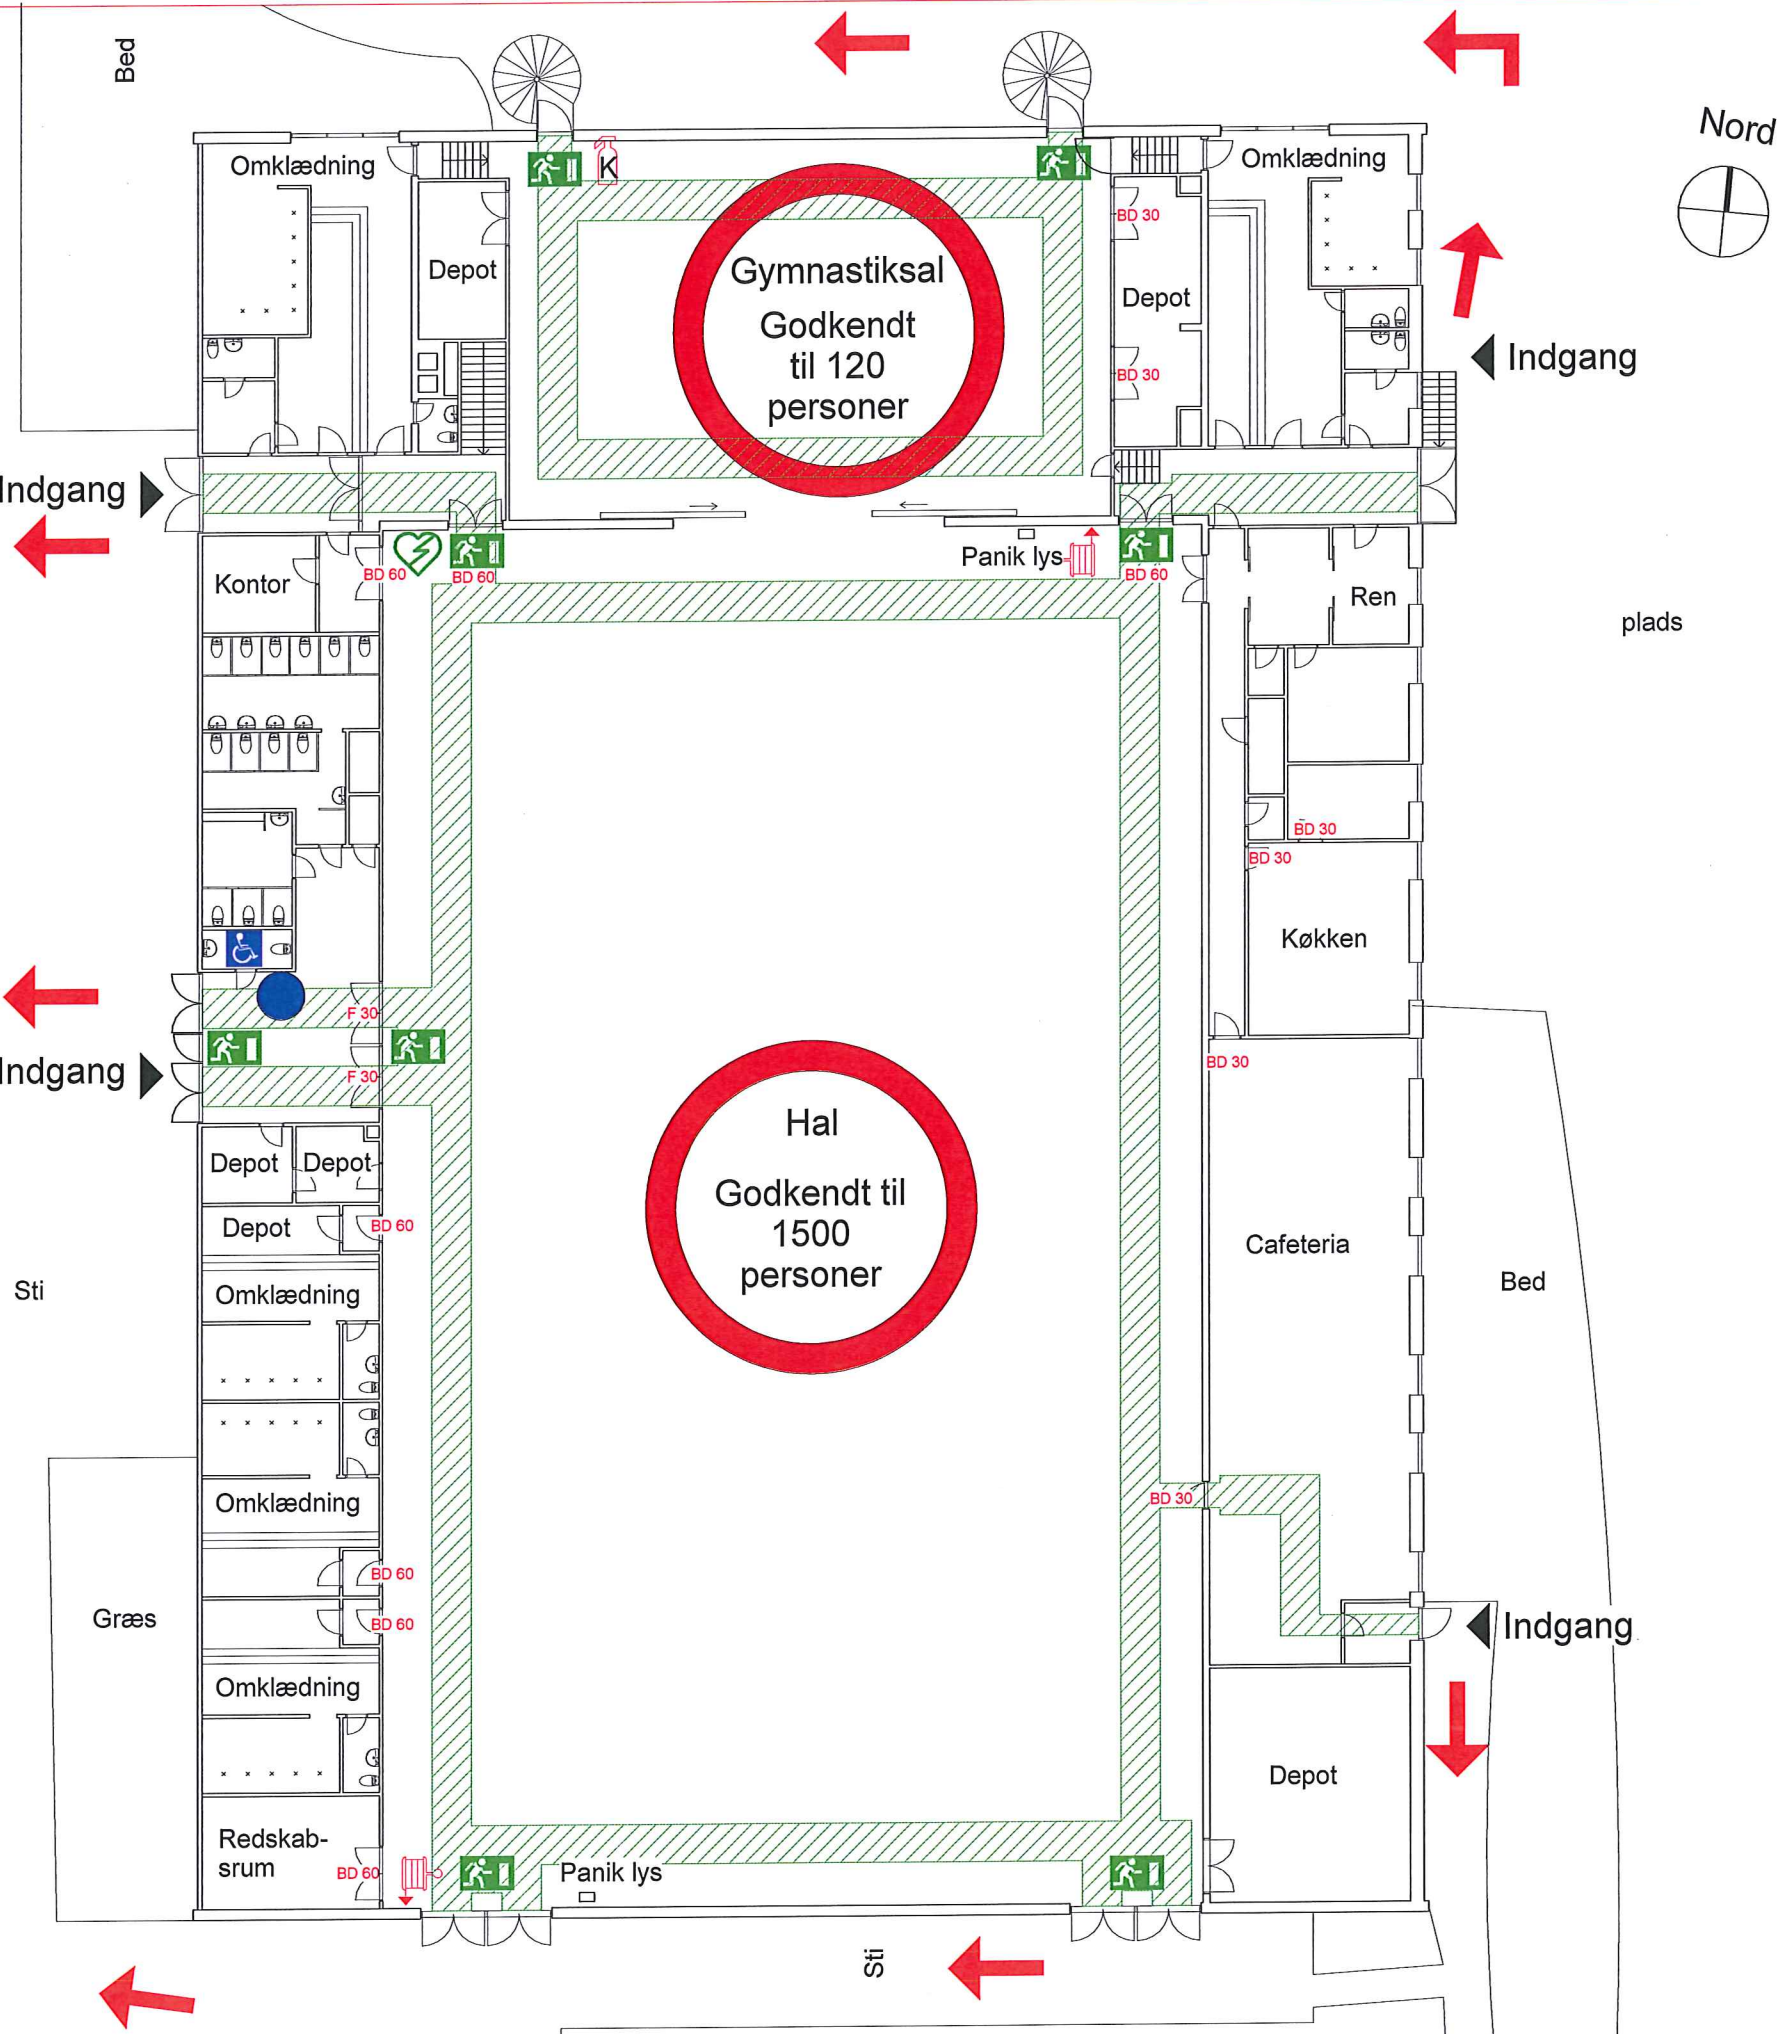

Orientering:  
 Hal  
 Stueplan

Signaturer:

- Her er du
- Brandslukningsmateriel
- Vandfyldt slangevinde
- Hjertestarter/AED
- Nøddugang med nødbelysning
- Handicaptolet
- Dør klasse EI2 30-C
- Dør klasse EI2 60-C
- Dør klasse E 30-C
- Samlingspunkt
- Retning mod samlingspunkt
- Flugtretning
- Flugtvejsareal

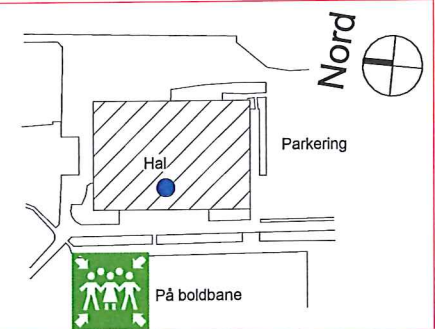

**Godkendt**

Den: 3.9.13

Lejre Brandvæsen



Beredskabsinspektør

*[Handwritten signature]*  
*[Handwritten signature]*

LEJRE  
 KOMMUNE




Kr. Hyllinge hallen  
Præstemarksvej 10  
4070 Kirke Hyllinge

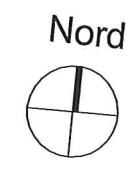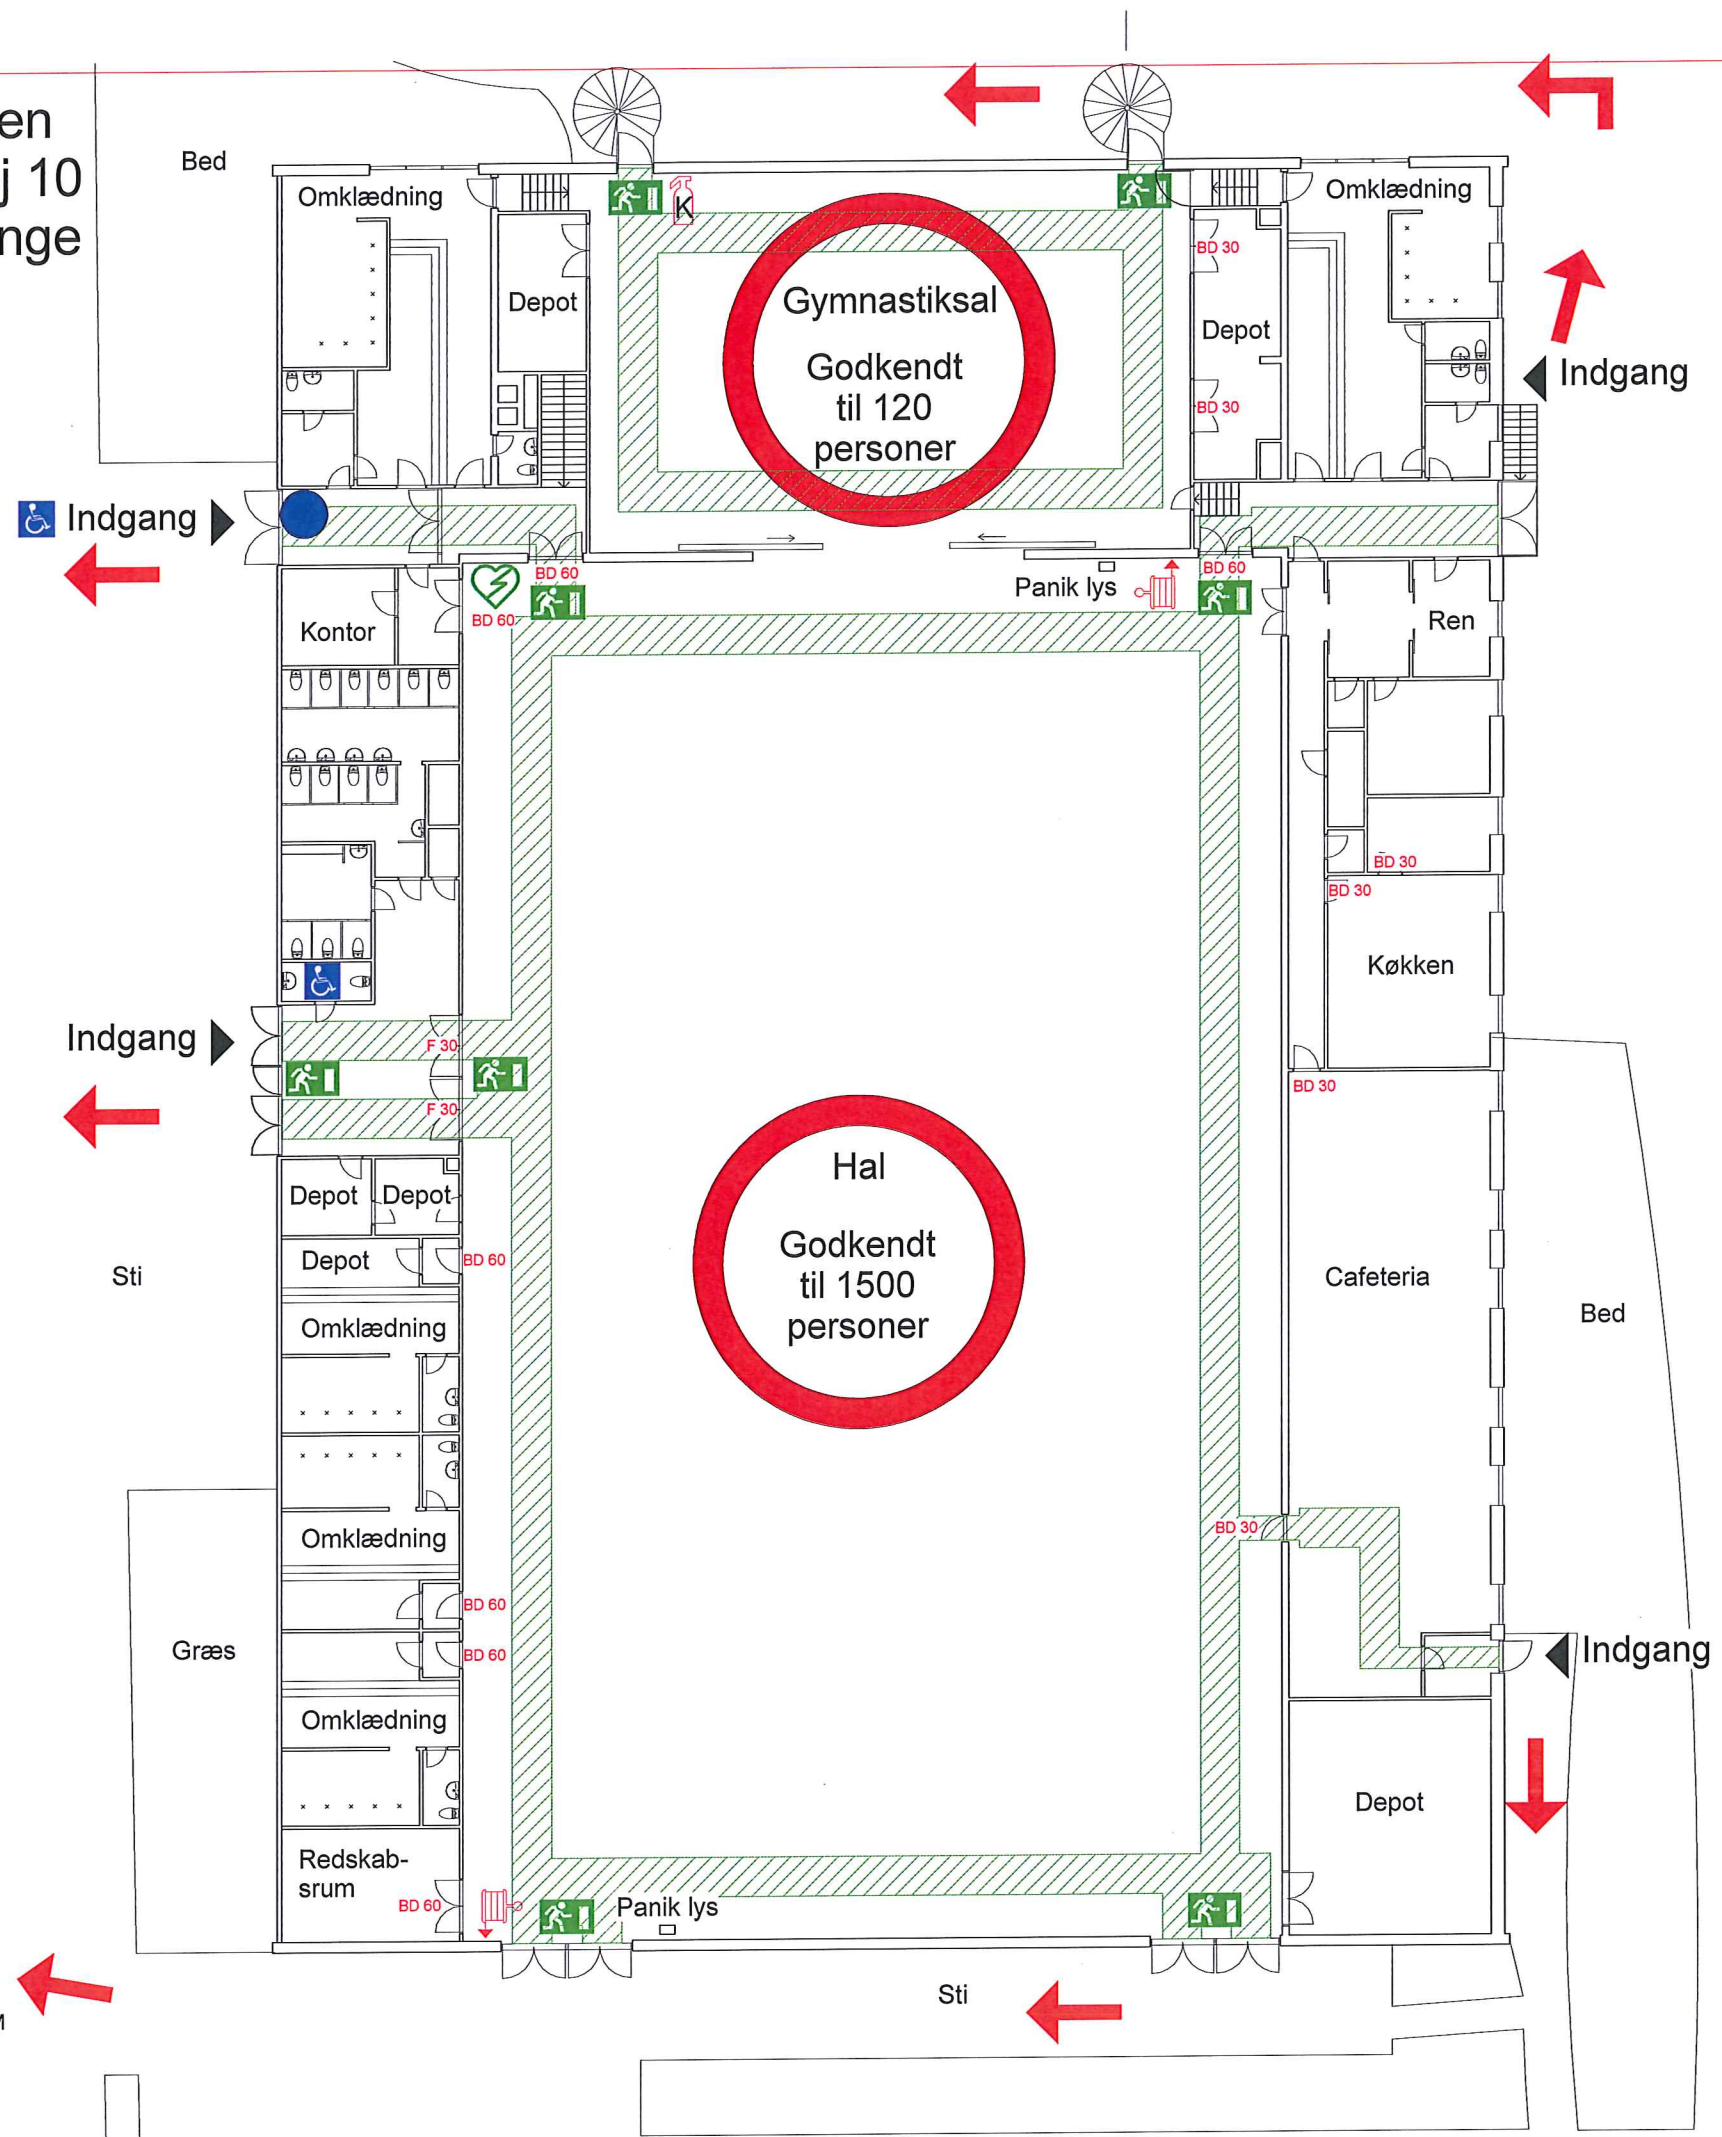

**Orientering:**  
Hal  
Stueplan

**Signaturer:**

-  Her er du
-  Brandslukningsmateriel
-  Vandfyldt slangevinde
-  Hjertestarter/AED
-  Nøddugang med nødbelysning
-  Handicaptoliet
-  Dør klasse EI2 30-C
-  Dør klasse EI2 60-C
-  Dør klasse E 30-C
-  Samlingspunkt
-  Retning mod samlingspunkt
-  Flugtretning
-  Flugtvejsareal

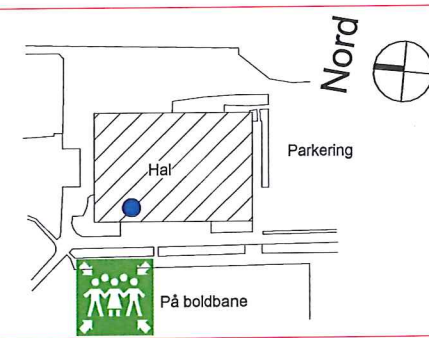

**Godkendt**



Den: 3.9.13   
Lejre Brandvæsen  
Beredskabsinspektør 



Kr. Hyllinge hallen  
Præstemarksvej 10  
4070 Kirke Hyllinge



Orientering:  
Hal  
Kælderplan

Signaturer:

-  Her er du
-  Brandslukningsmateriel

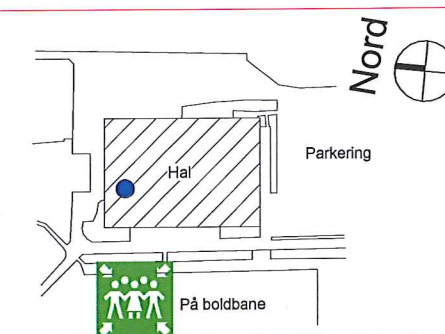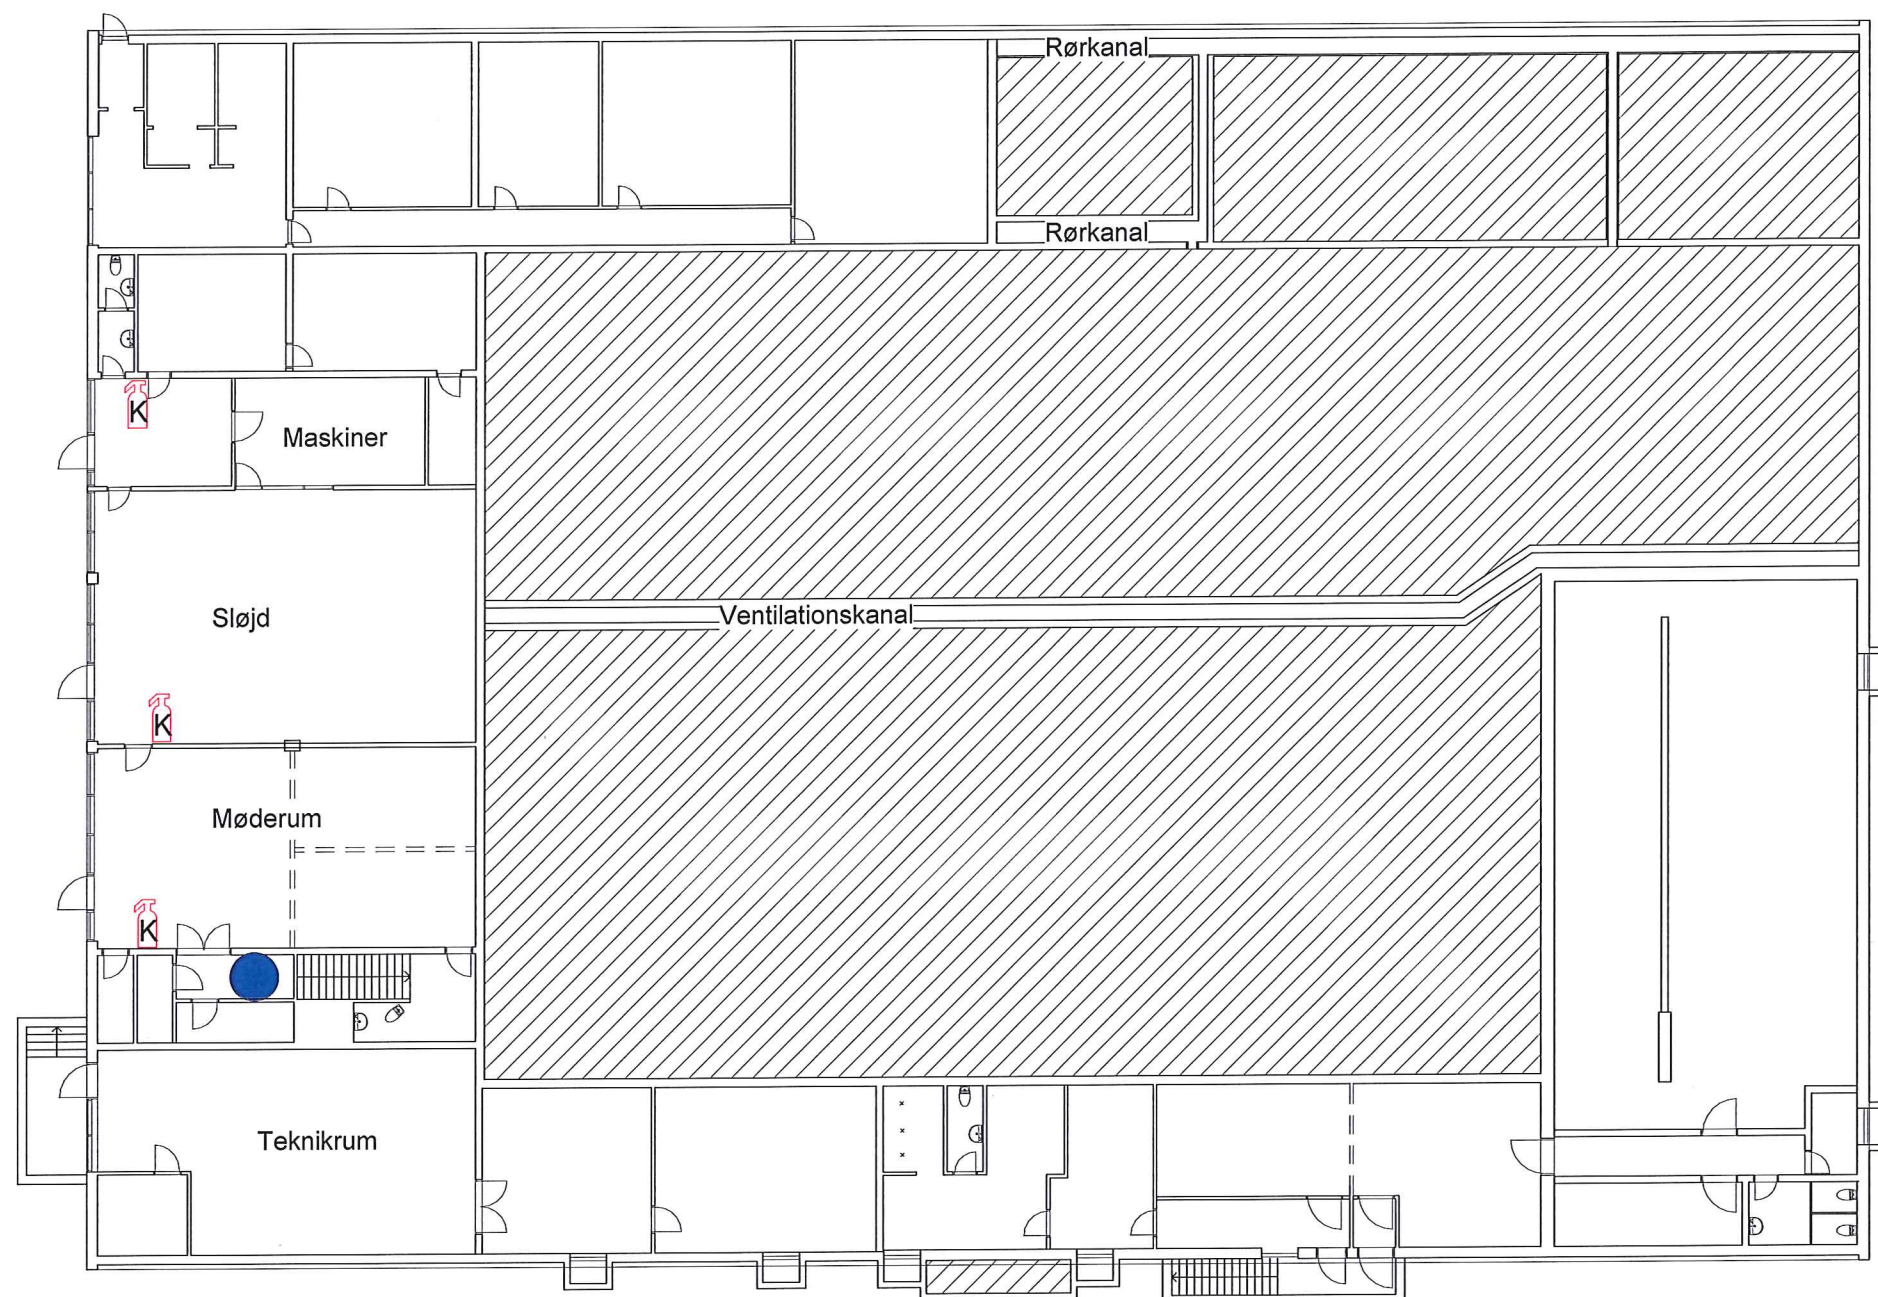

**Godkendt**

Den: 3.9.13


Lejre-Brandvæsen

Beredskabsinspektør

LEJRE  
KOMMUNE




Kr. Hyllinge hallen  
Præstemarksvej 10  
4070 Kirke Hyllinge

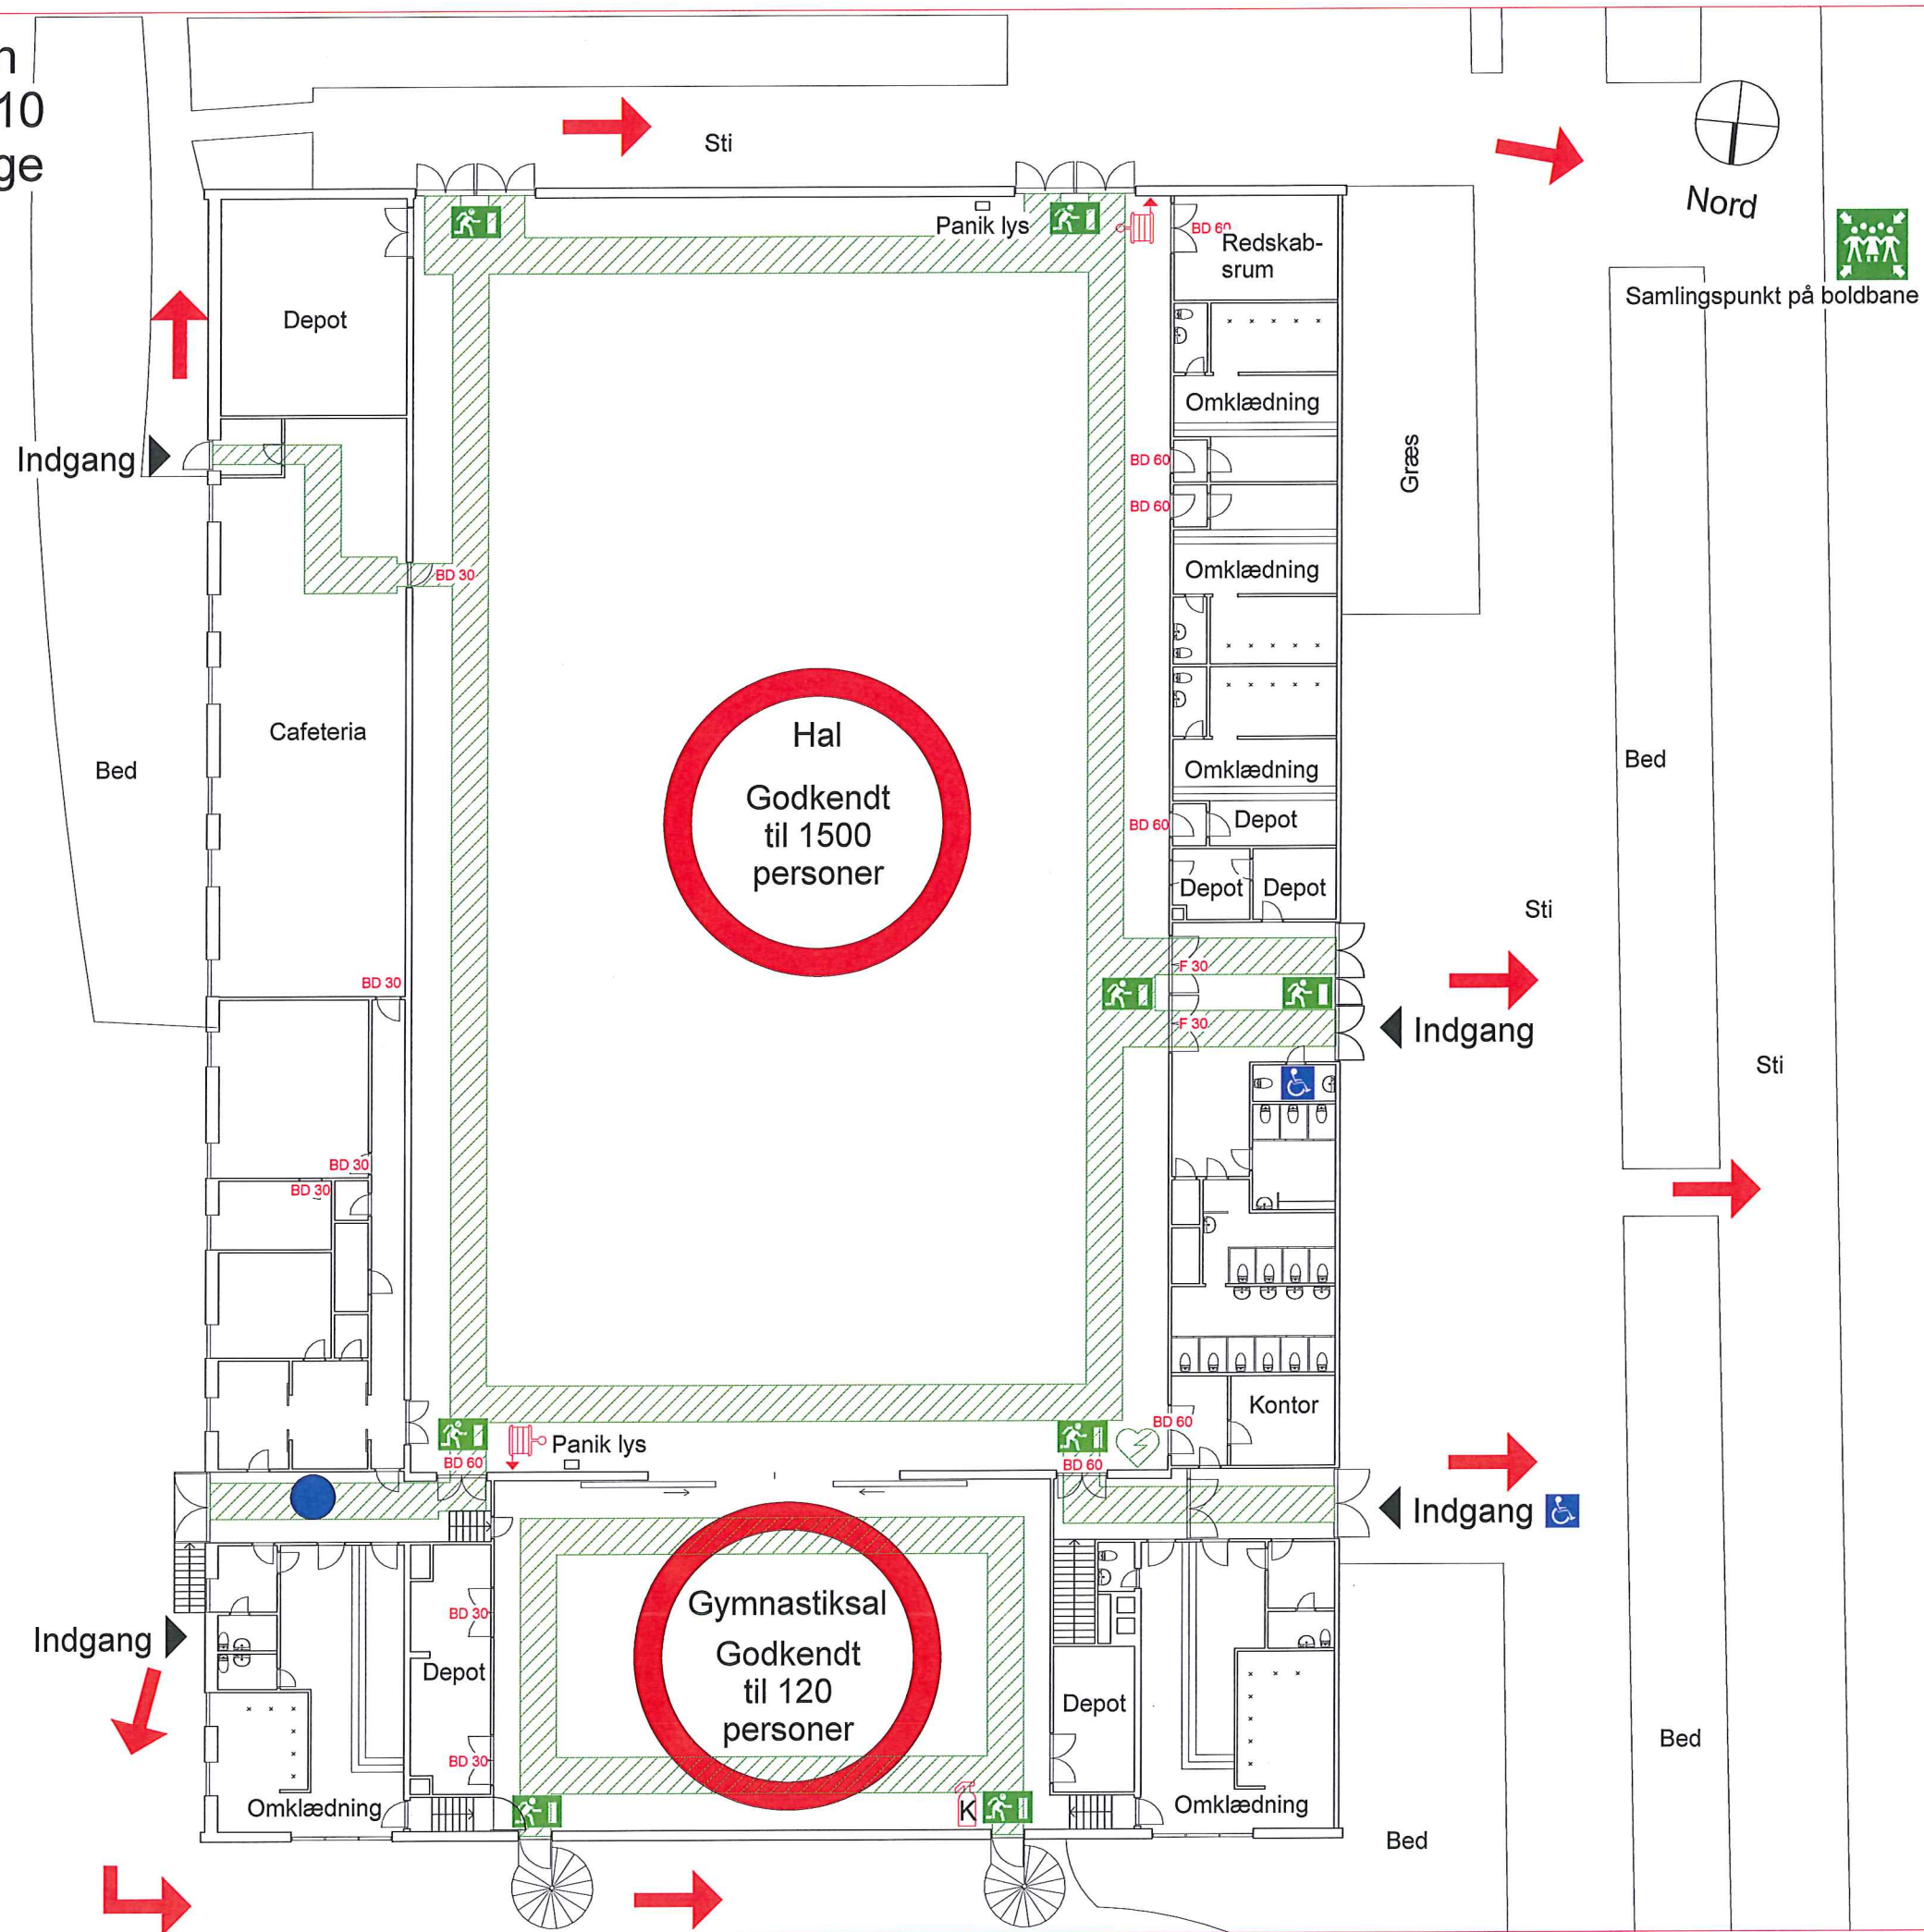

Orientering:  
Hal  
Stueplan

Signaturer:

-  Her er du
-  Brandslukningsmateriel
-  Vandfyldt slangevinde
-  Hjertestarter/AED
-  Nøddgang med nødbelysning
-  Handicaptoliet
- BD 30 Dør klasse EI2 30-C
- BD 60 Dør klasse EI2 60-C
- F 30 Dør klasse E 30-C
-  Samlingspunkt
-  Retning mod samlingspunkt
-  Flugtretning
-  Flugtvejsareal

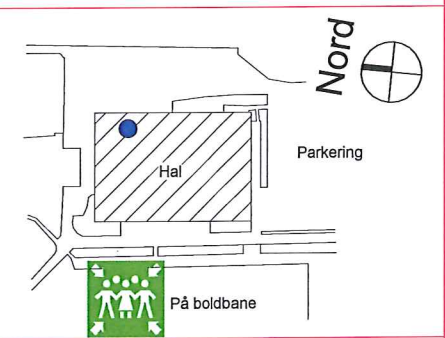

**Godkendt**

Den: 3.9.13

Lejre Brandvæsen

Beredskabsinspektør

**LEJRE  
KOMMUNE**

