




1:220

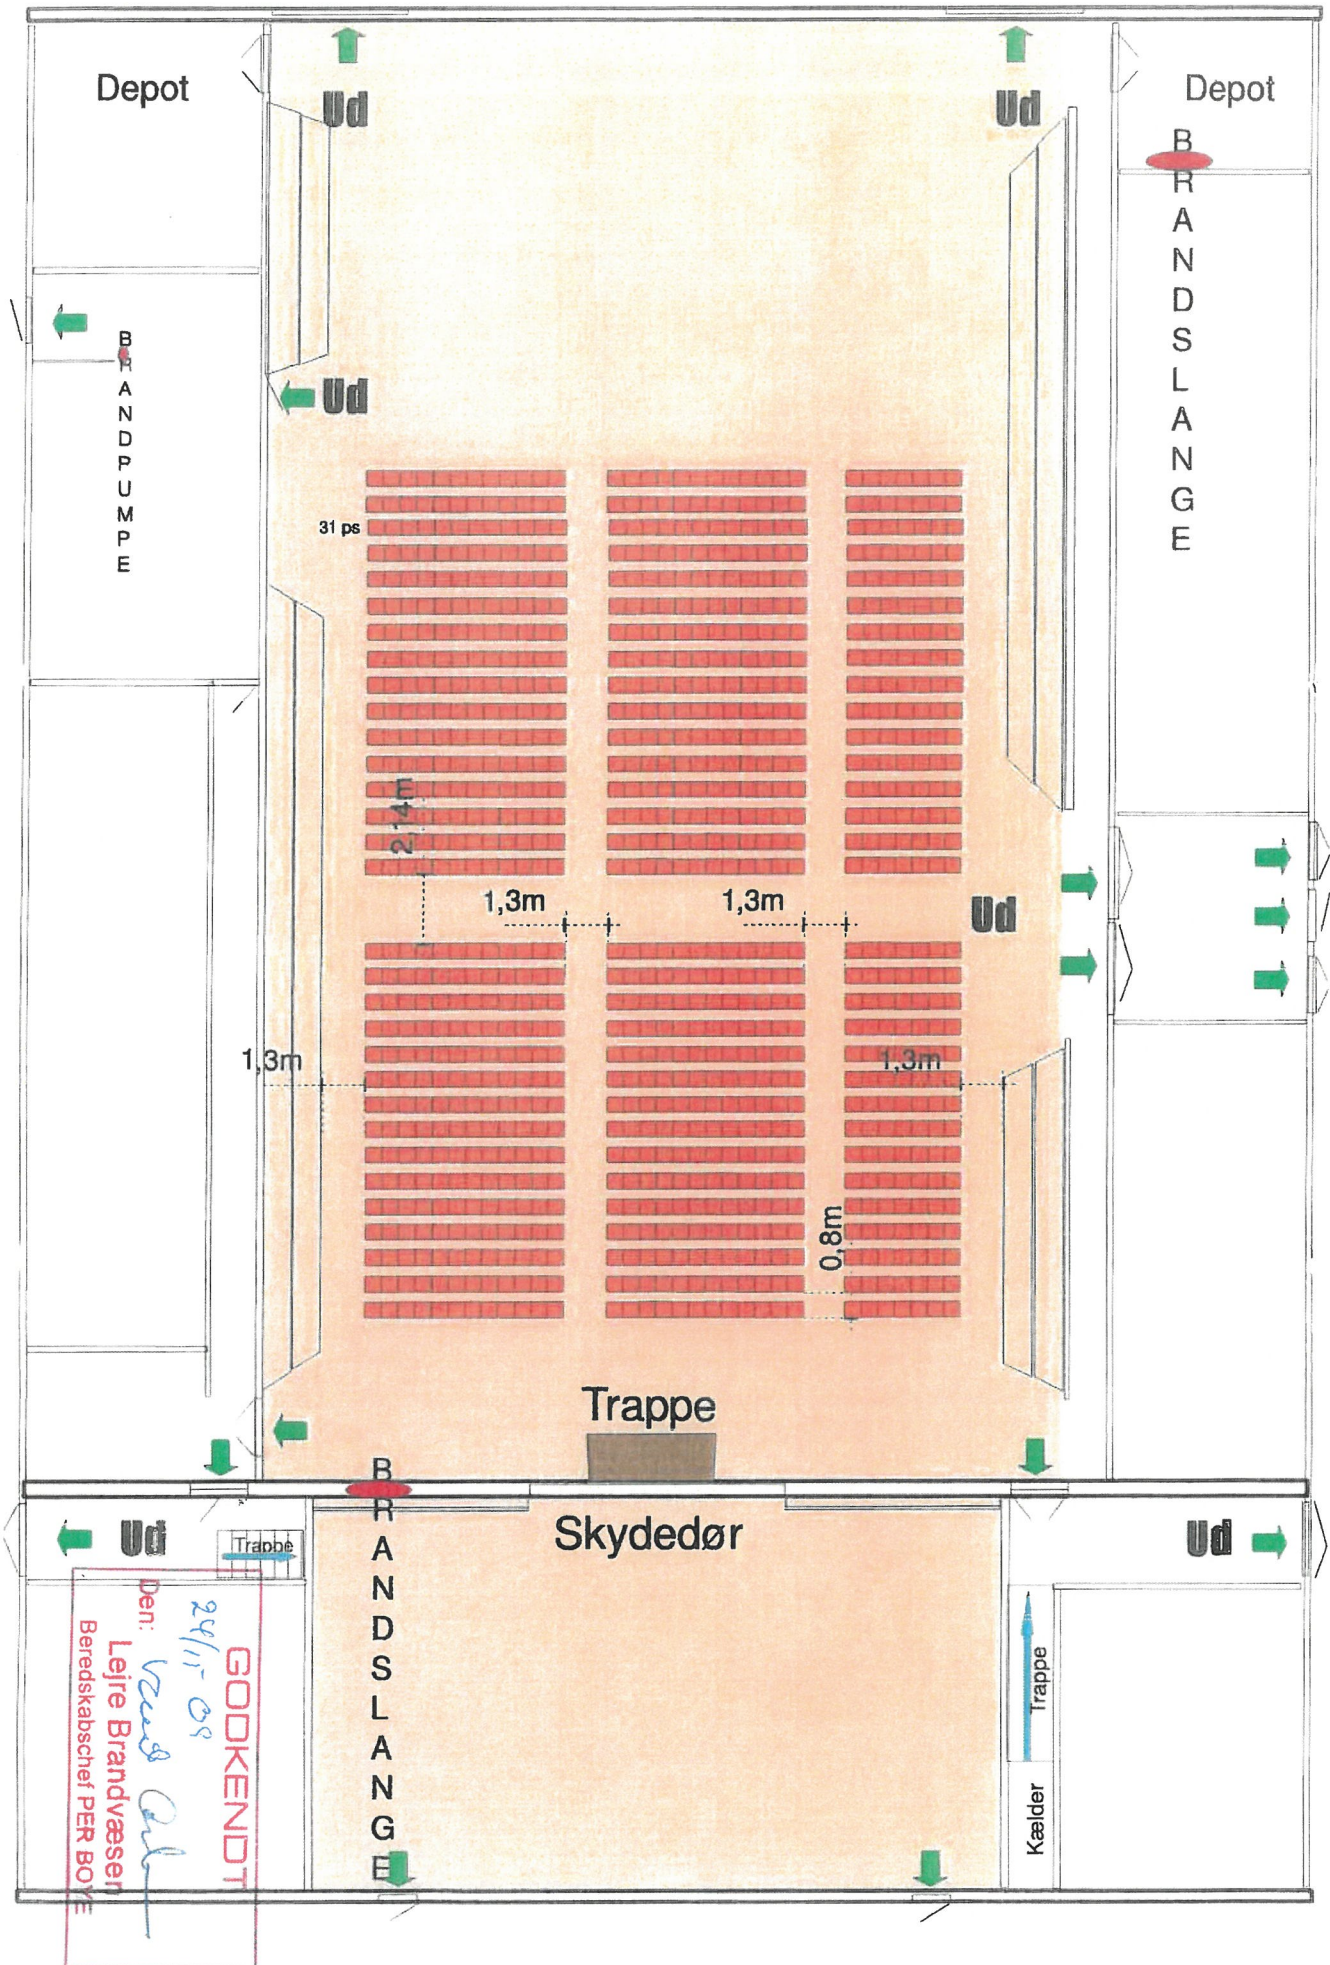


1:220

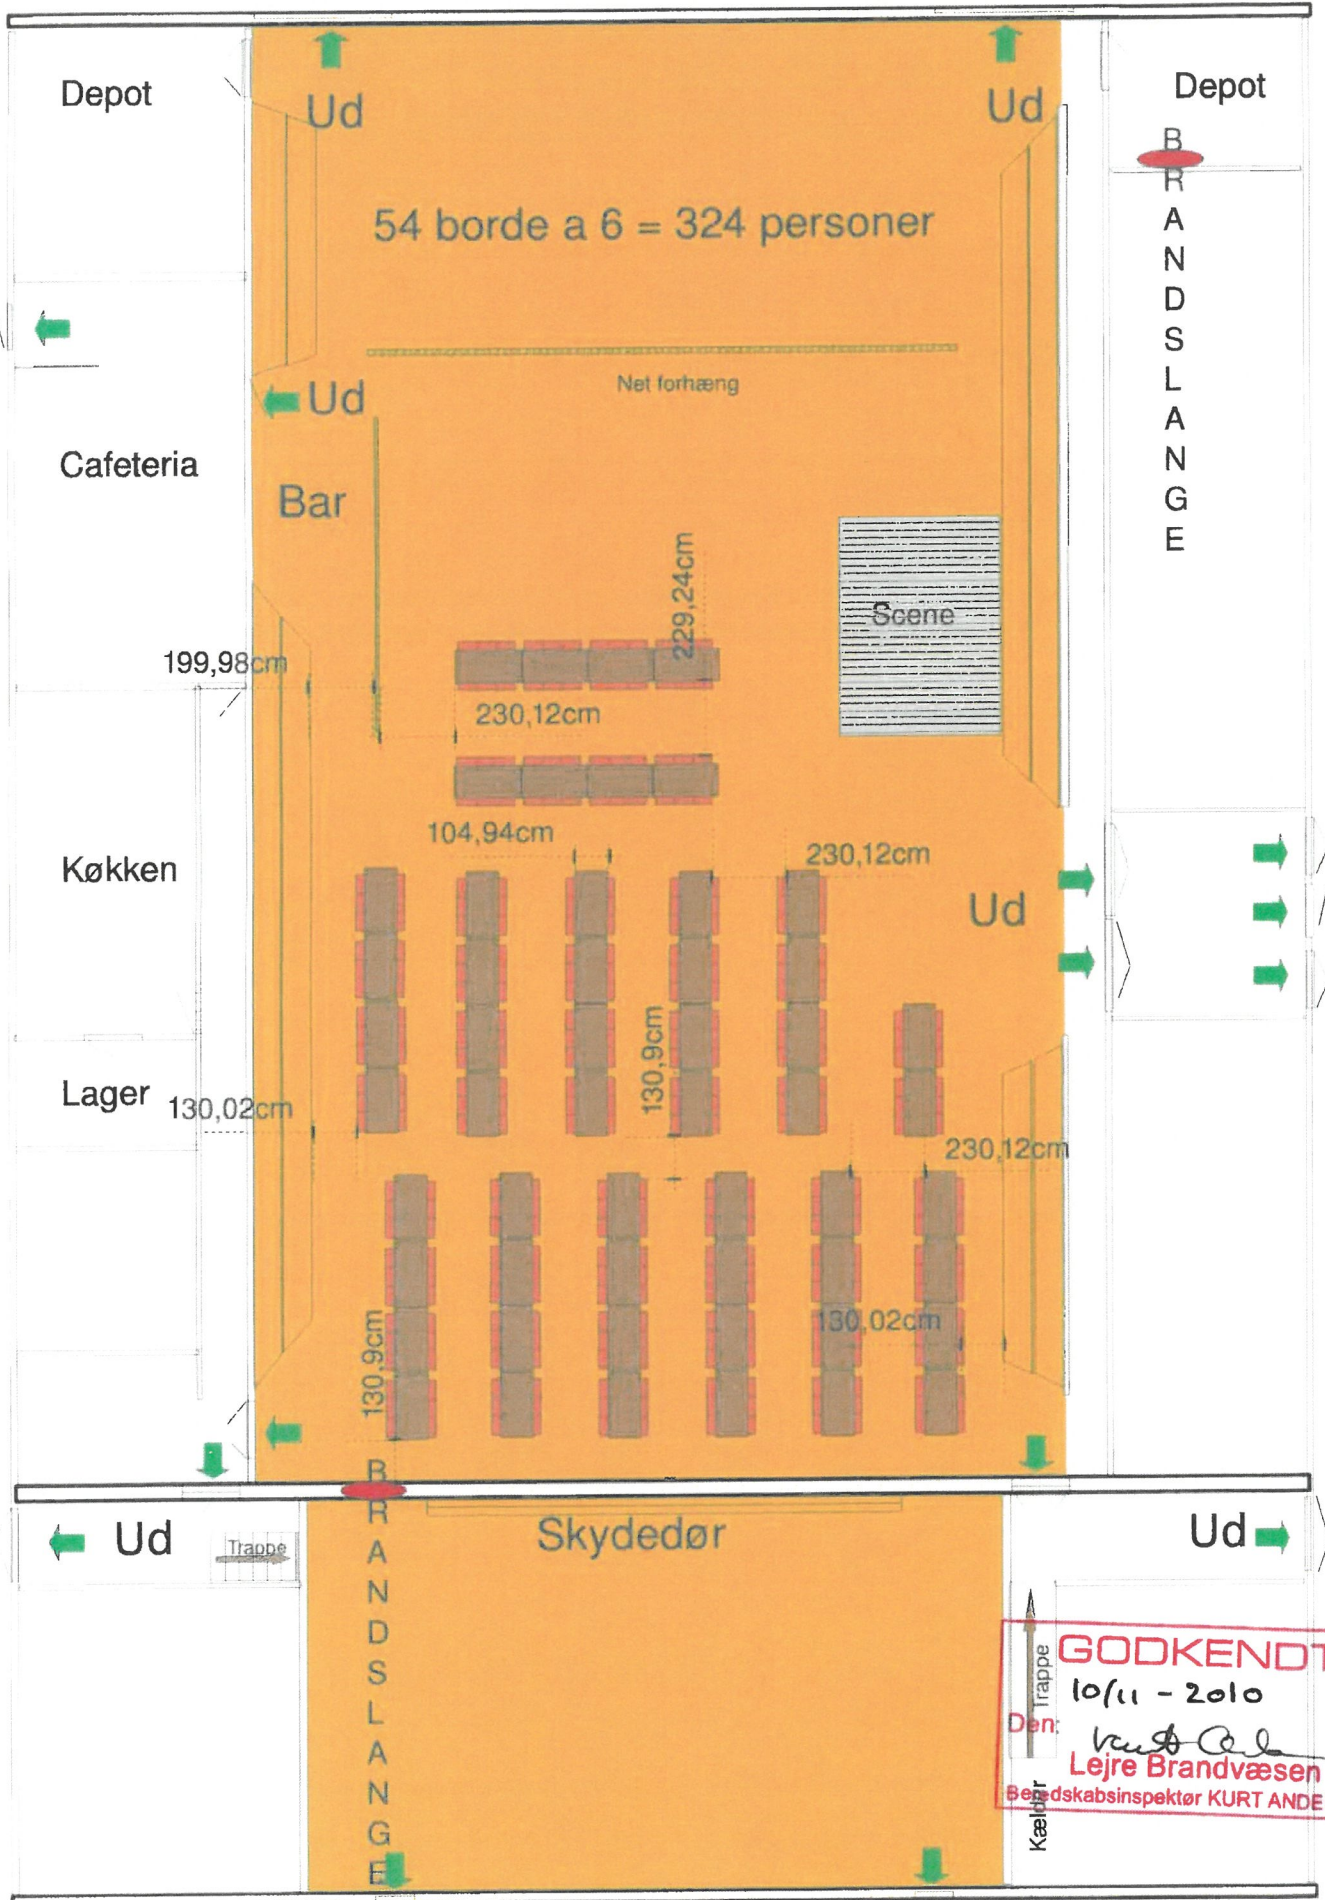

GODKENDT
10/11 - 2010
Den: *Kurt Andersen*
Lejre Brandvæsen
Brandskabsinspektør KURT ANDERSEN

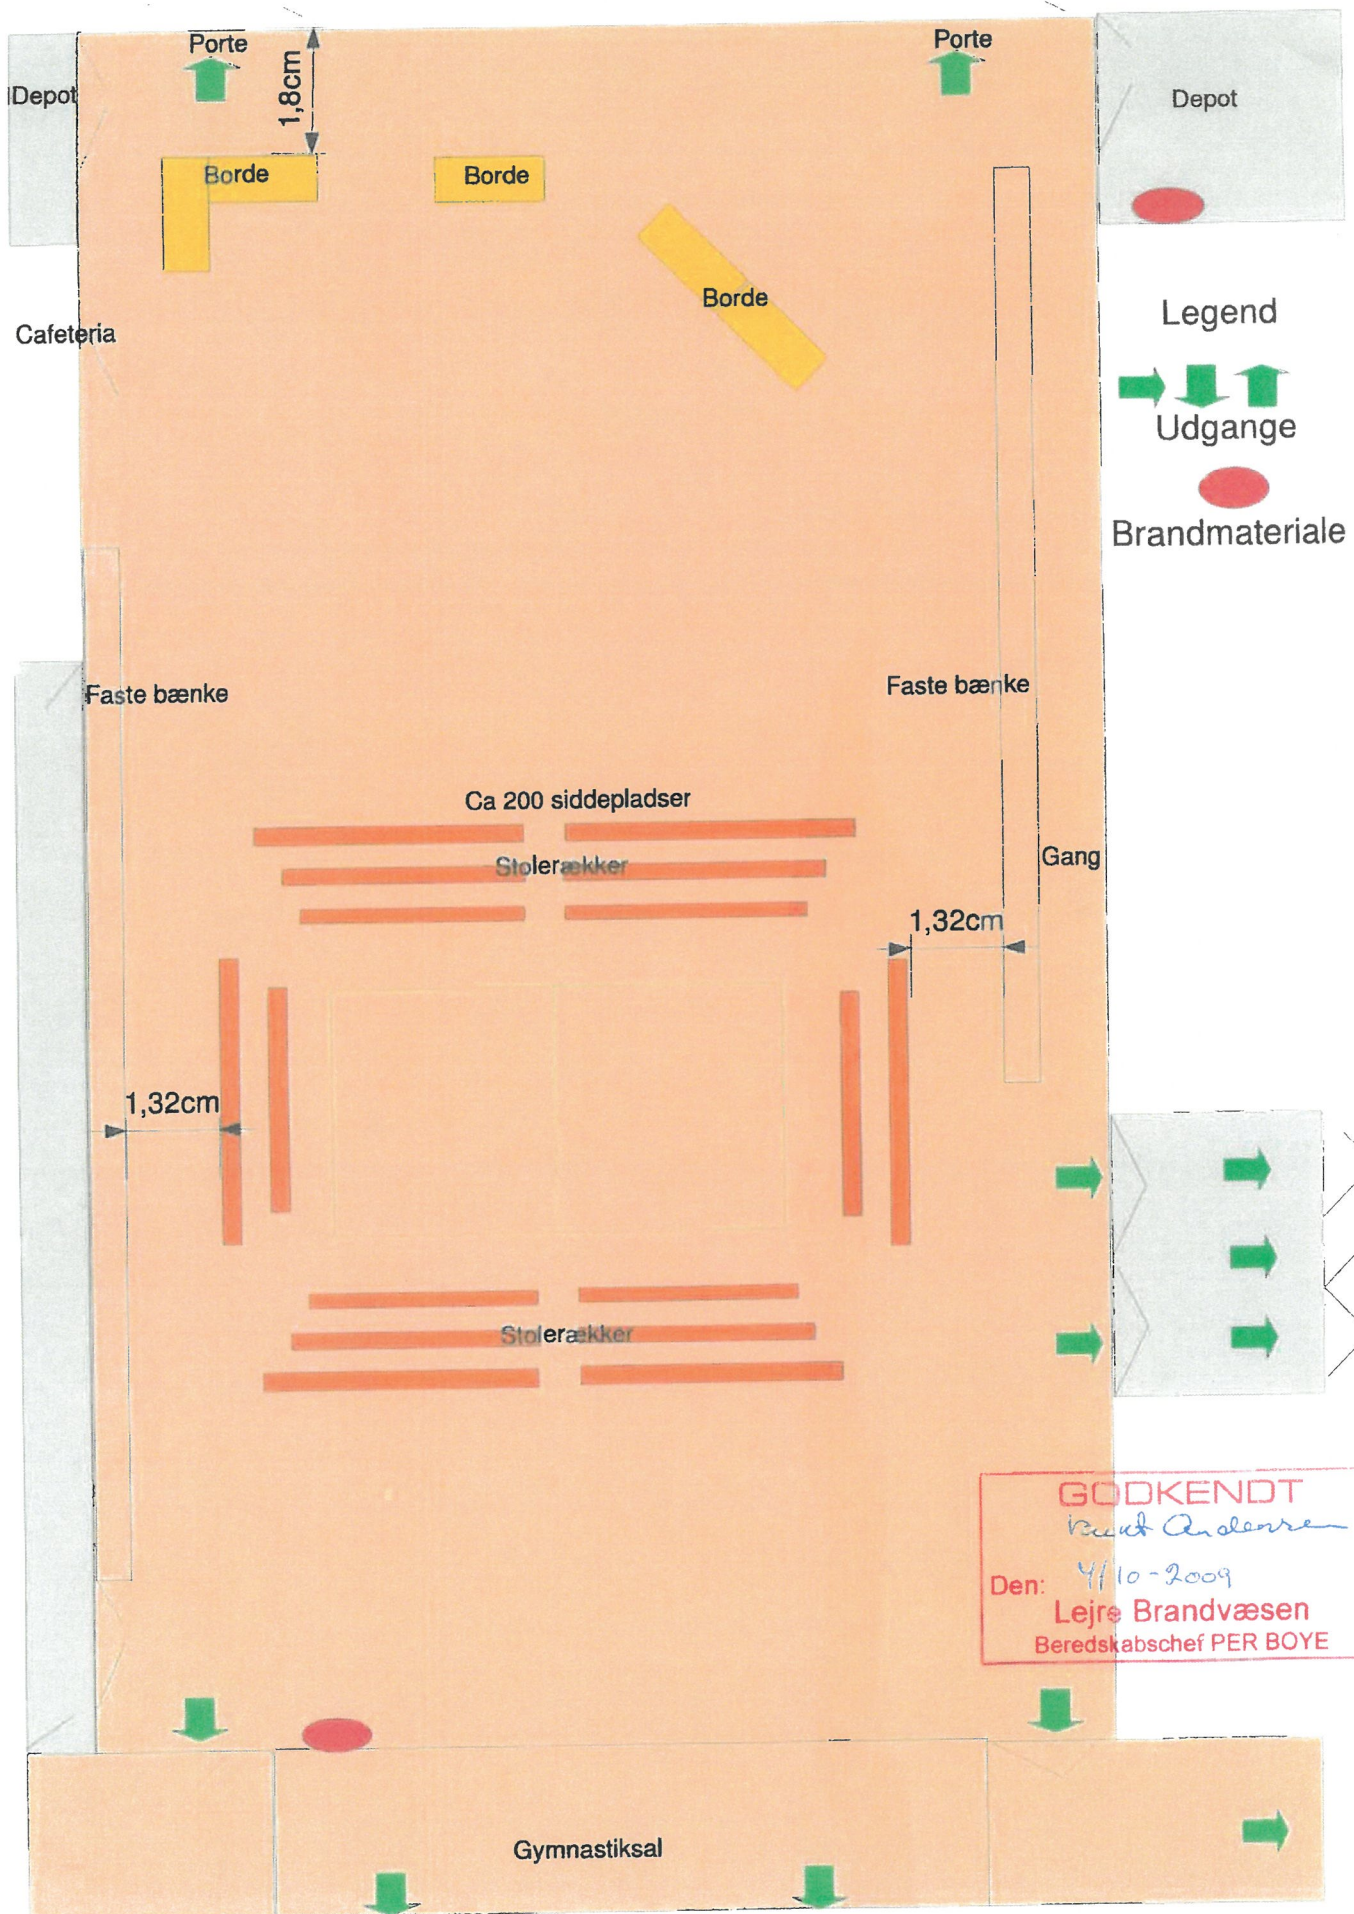

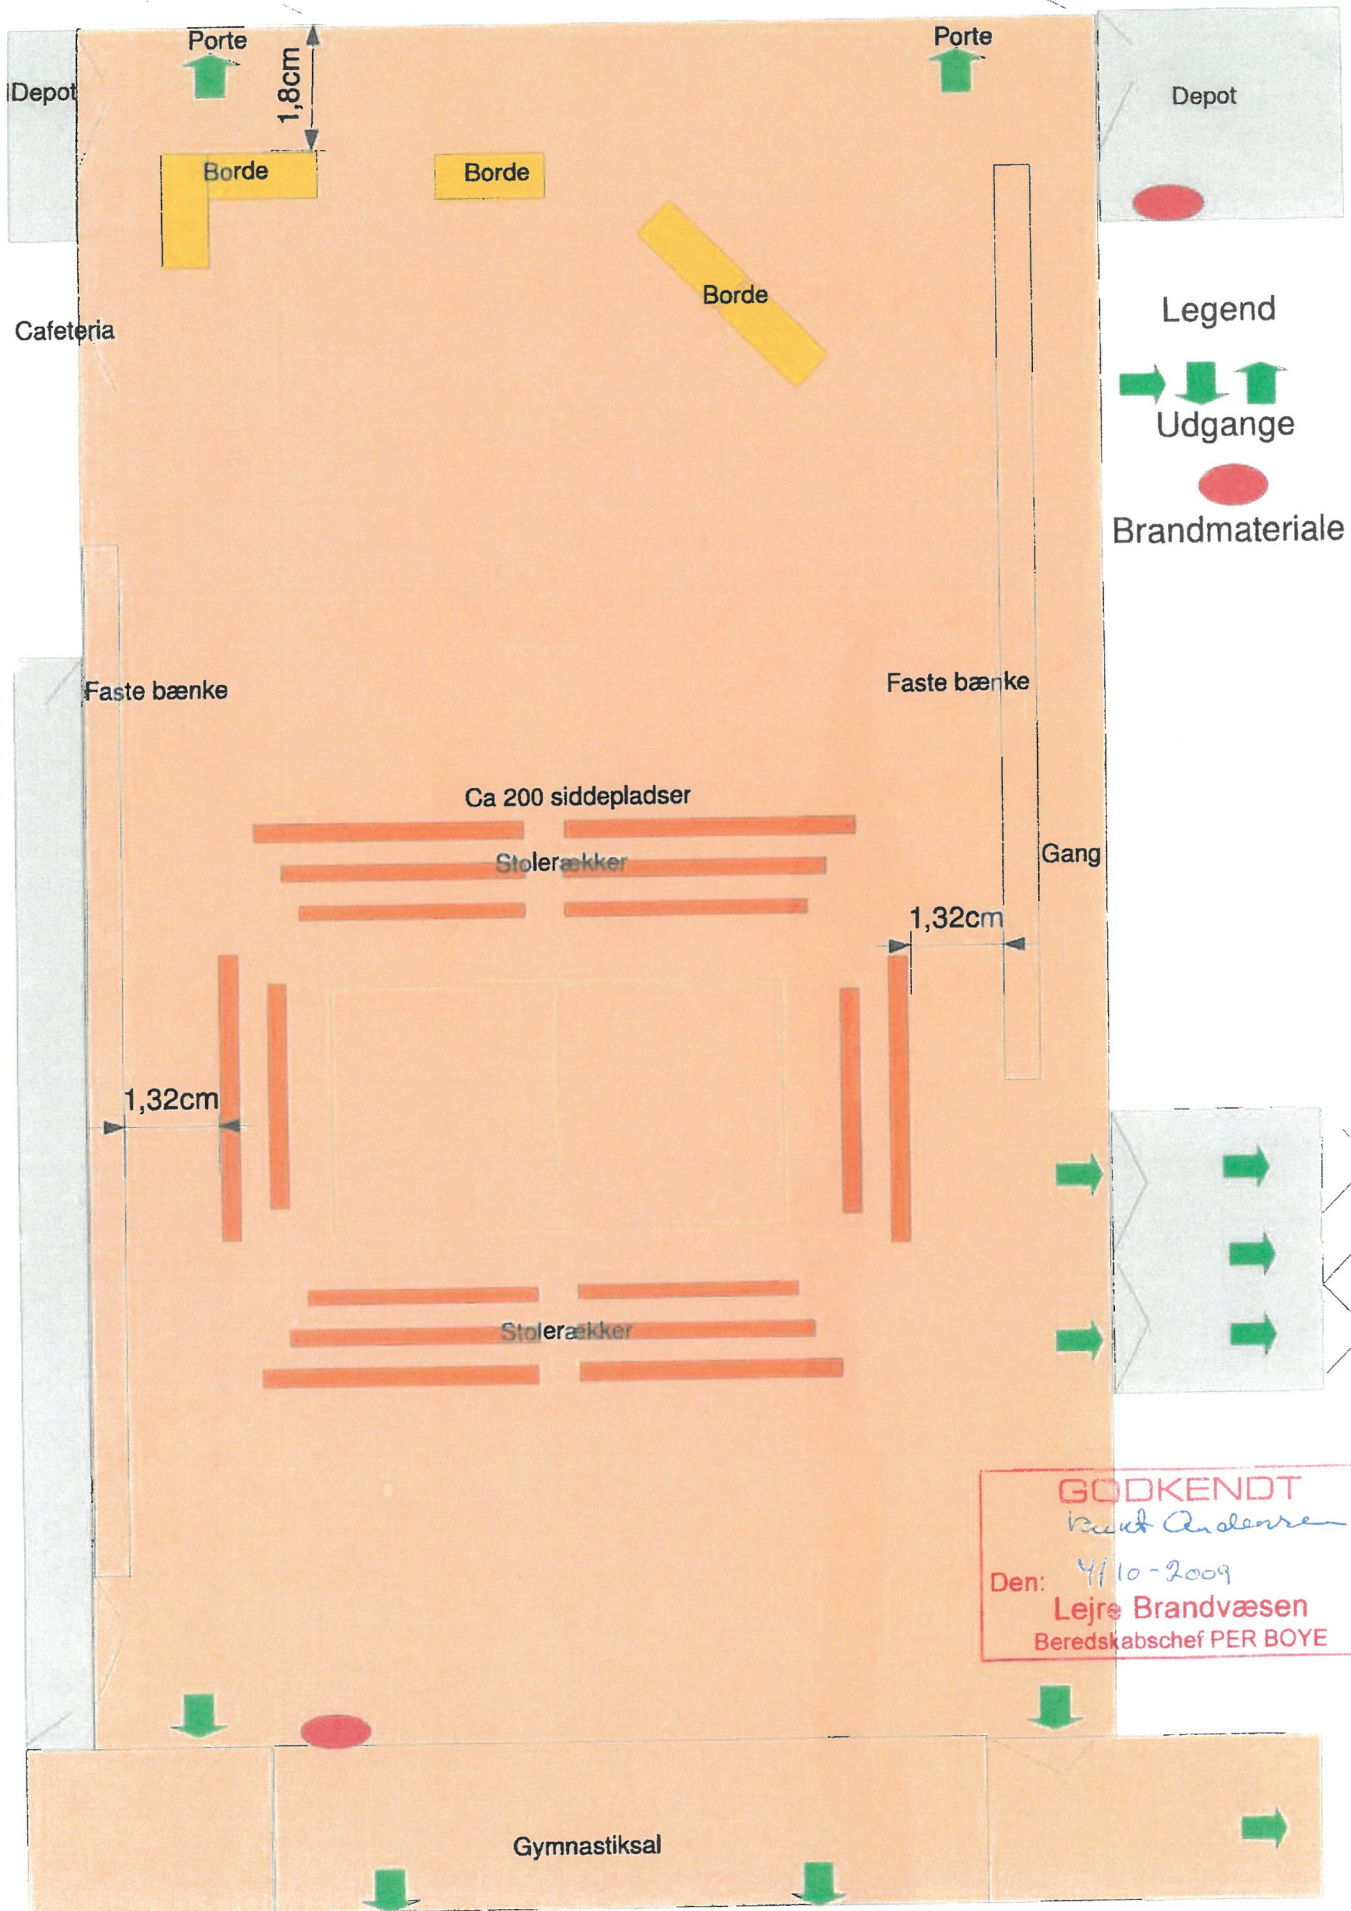

Inventar opstillingsplan nr.: 7 Max. 620 personer i HALLEN og Max. 200 personer i SALEN - I alt 820




Plan nr.: 7 **GODKENDT**
 Lejre Brandvæsen, den 26. august 2009
 Per Boye, Beredskabschef

● = Brandslukningsmateriel ■ = Flugtvejudgang Tegningen er ikke målfast




Inventar opstillingssplan nr.: 2 Max. 500 F oner i HALLEN med inventar opstilling og Max. 1 personer i SALEN

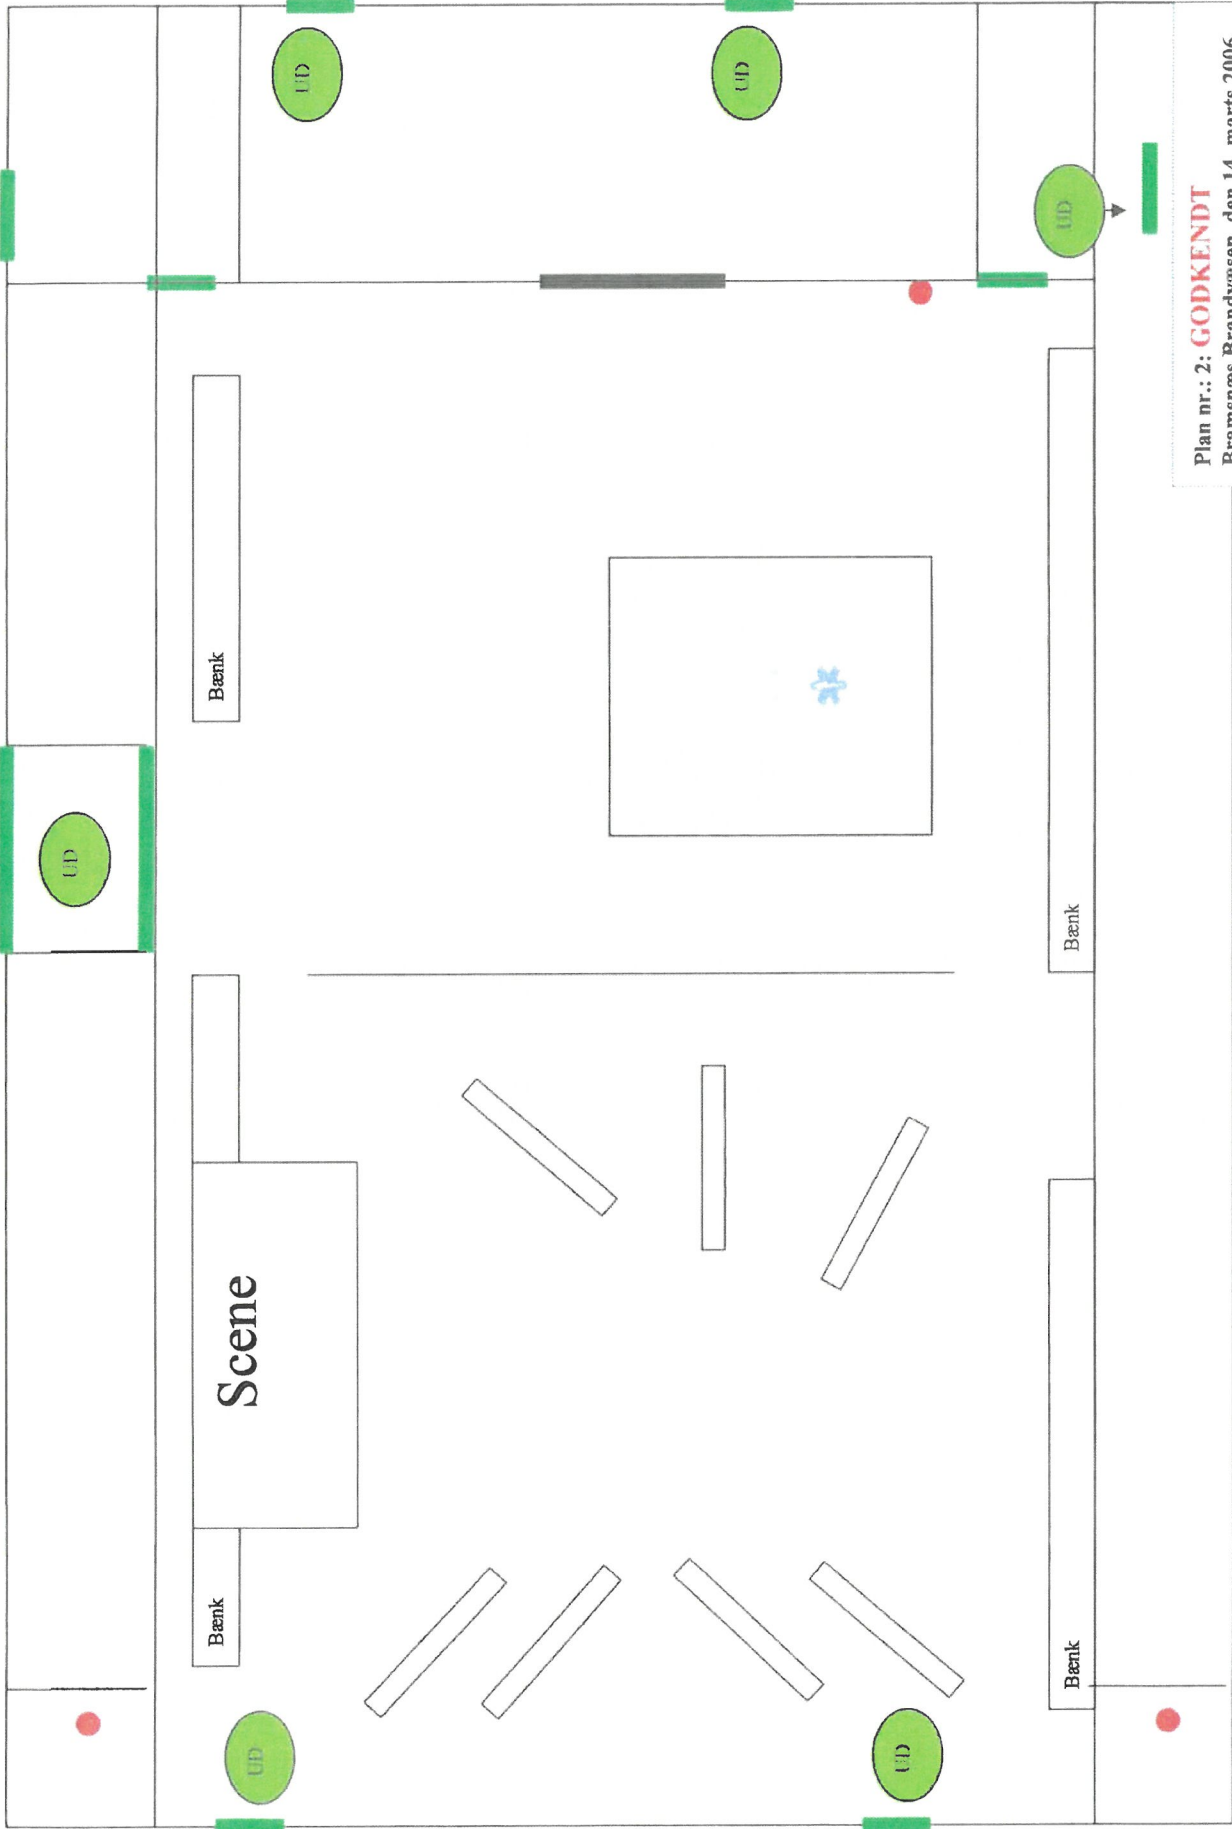

Plan nr.: 2: **GODKENDT**
Bramsnæs Brandvæsen, den 14. marts 2006
Per Boye, Beredskabschef

● = Brandslukningsmateriel
■ = Flugtvejudgang
Tegningen er ikke målfast


Inventar opstillingsplan nr.: Master Max. 1430 personer i Haller og Max. 200 personer i Salen dette lokale

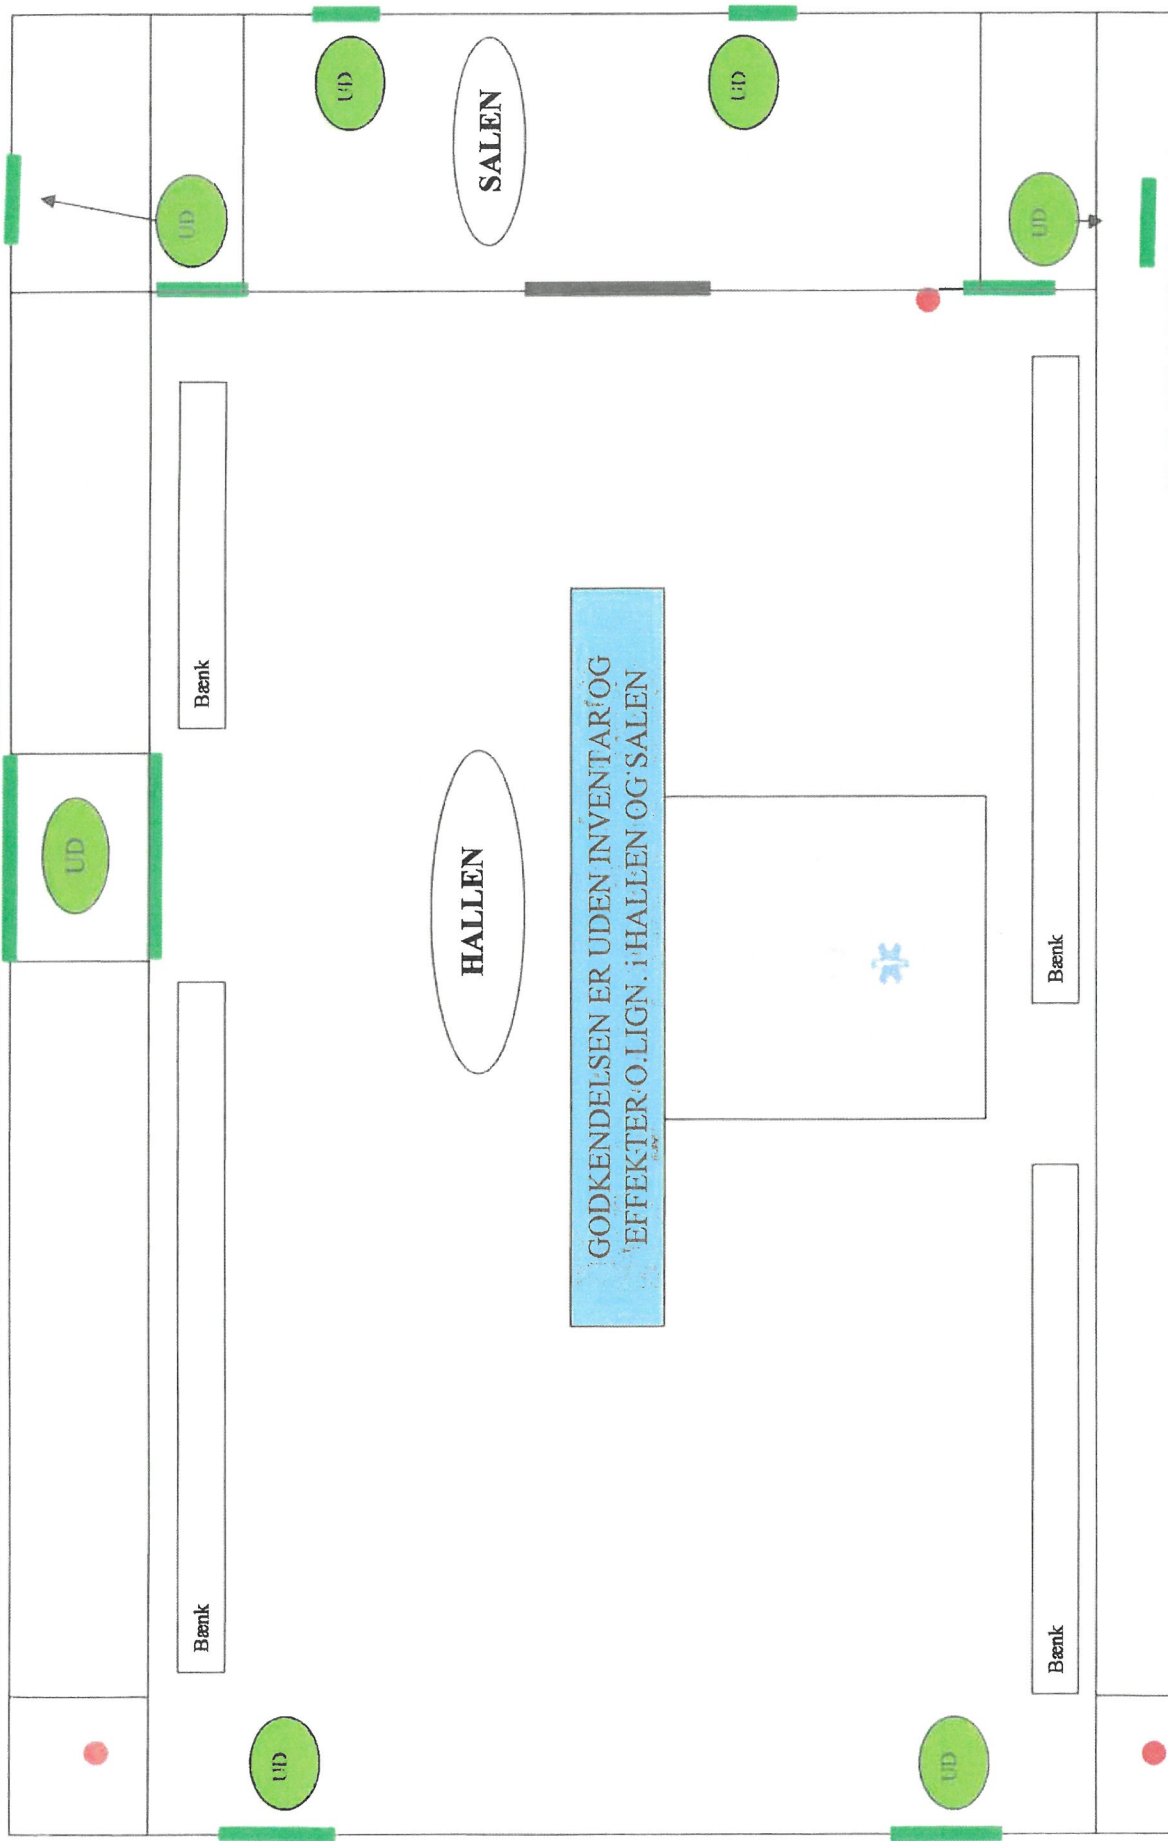

Masterplan: **GODKENDT**
Bramsnæs Brandvæsen, den 14. marts 2006
Per Boye, Beredskabschef

● = Brandslukningsmateriel
■ = Flugtvejgang
Tegningen er ikke målfast

Inventar oppstillingsplan nr.: 4 Max. 800 personer i HALLEN og Max. 200 personer i SALEN

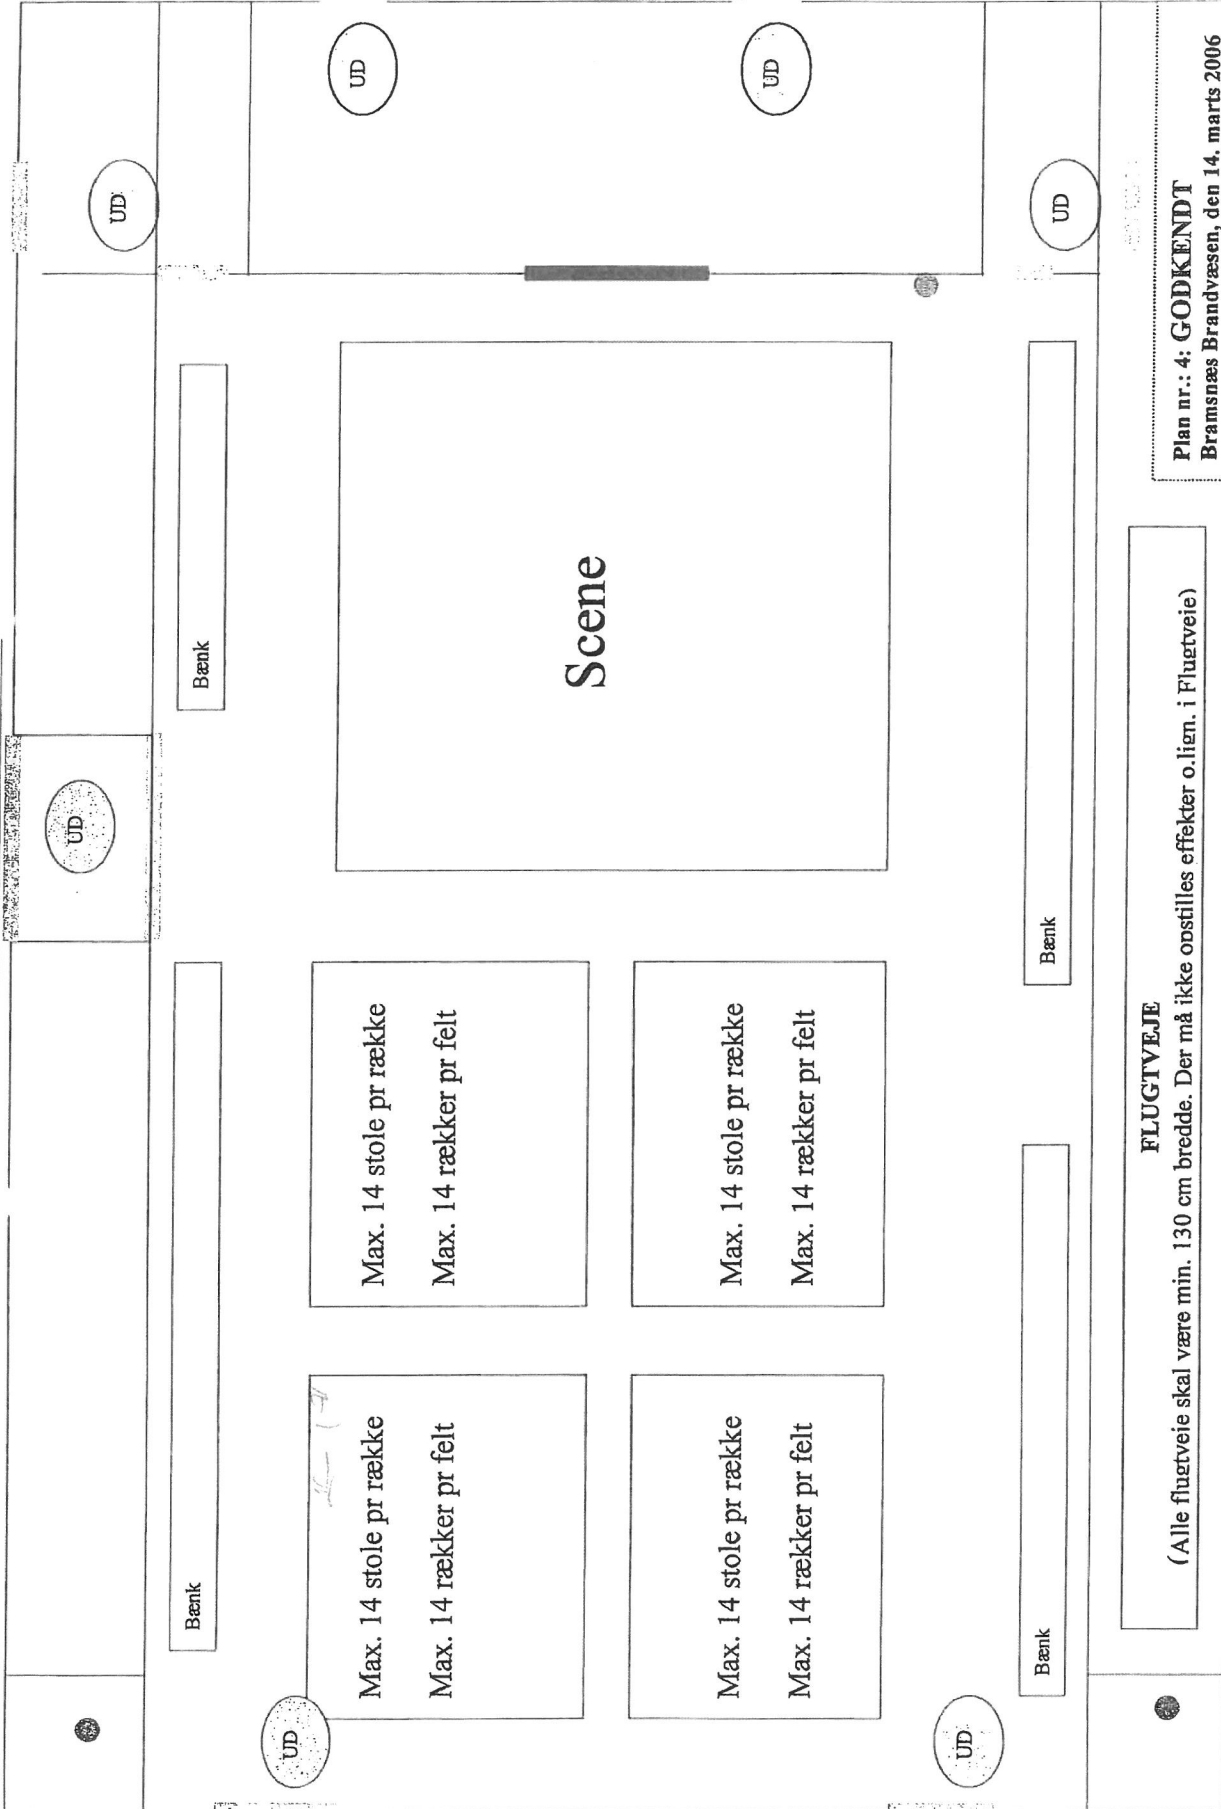

Plan nr.: 4: **GODKENDT**
Bramsnaes Brandvæsen, den 14. marts 2006

Per Boye, Beredningsleder

● = Brandslukningsmateriel
● = Flugtvejgang Tegningen er ikke målfast