

ALARMERING- & EVAKUERINGSPLAN

 Brandslukningsmateriel i brandskabe

 Nødudgange.

 Retning ud af Hallen

Flugtlej (min 150 m bredde)

Osted Hallen.

Inventaropstillingsplan nr.: 4

Maksimum: 200 personer i HALLEN.



GODKENDT

29/10 - 2013



Lejre Brandtvæsen

LEJRE BRANDTVESEN, SEKTOR KURT ANDERSEN

Ved Evakuering:

- Bevare Roen og overblik (Vigtigt)
- Afbryd El materiel
- Afbryd ventilationsanlæg
- Forlad området – få alle med ud
- Hvis det er muligt medbring vigtige værdigenstande
- Følg de grønne flugtlejsskilte – gå som aftalt til **Samlingssted**
- Sørg altid for, du bliver registreret på

Ved Brand:

- Bevare Roen og overblik (Vigtigt)
- Ring 112 og fortæl:
 - Hvor det brænder
 - Hvad der brænder
 - Hvor mange der evt er i fare
 - Hvor Du ringer fra (Tlf. Nr.)
- Gå til **samlingsstedet**
- HUSK at medbring navne lister
- Tag imod den tilkaldte hjælp

Ved ulykke:

- Bevare Roen og overblik (Vigtigt)
- Ring 112 og fortæl:
 - Hvor ulykken er sket
 - Hvad der er sket (Skadens art)
 - Hvor mange der evt er i fare/ tilskadekomne
 - Hvor Du ringer fra (Tlf. Nr.)
- Gå til **Samlingsstedet**
- HUSK at medbringe navne lister

ALARMERING- & EVAKUERINGSPLAN

Brandslukningsmateriel. i brandskabe.

Nøddugange.

Retning ud af Hallen

Flugtvej (min. 150 m bredde)

Osted Hallen.

Inventaropstillingsplan nr.: 1


Maksimum: 190 personer i HAL..

GODKENDT

Den: 15/1-13 *Kend*

Lejre Brandvæsen

Beredskabsinspektør KURT ANDERSEN

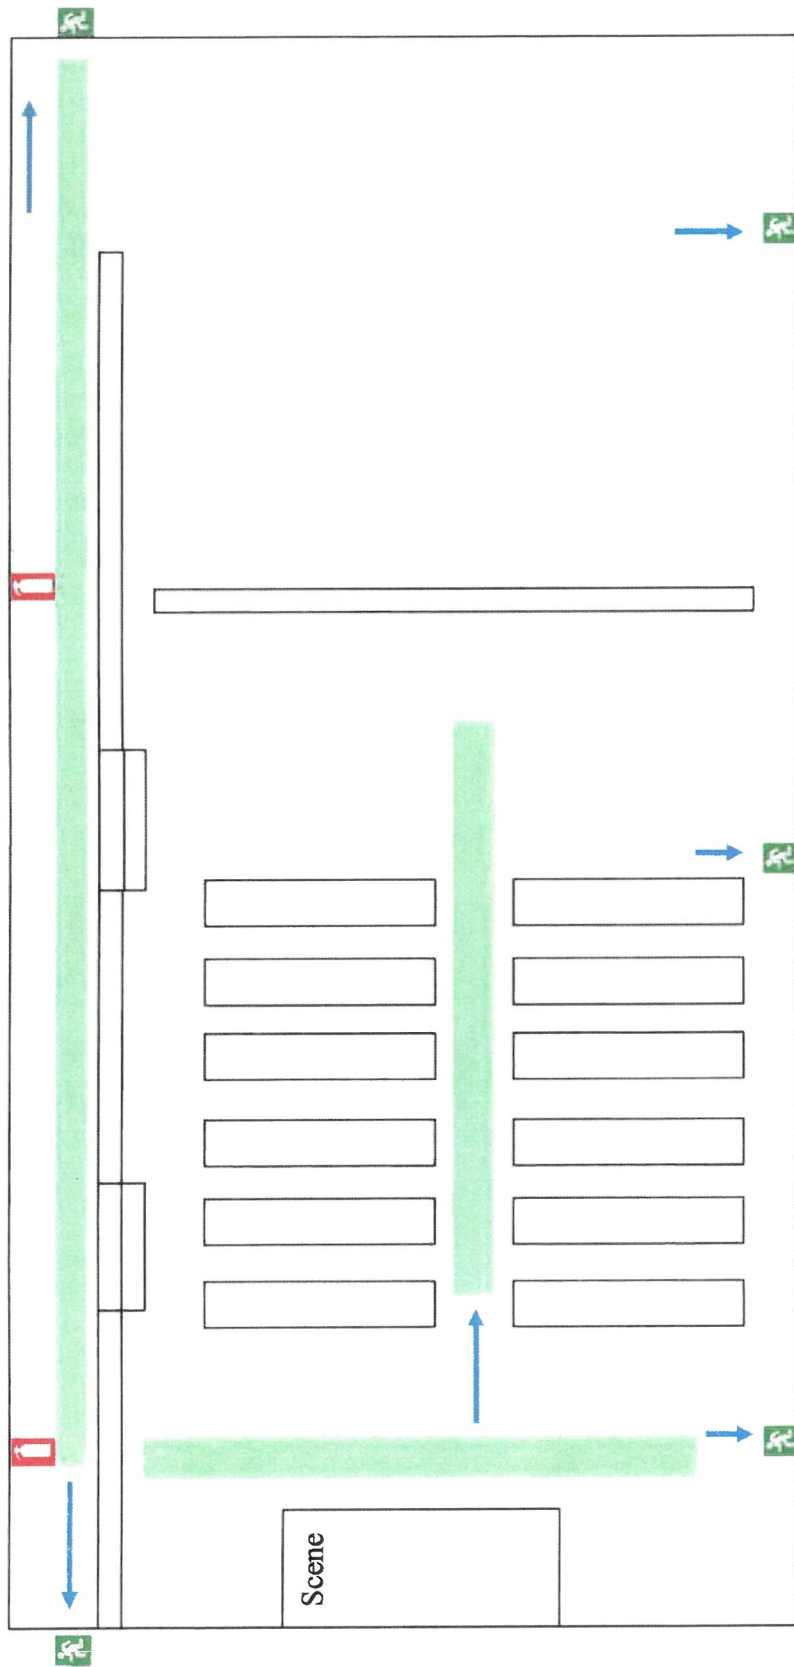

Ved Evakuering:


- Bevare Roen og overblik (Vigtigt)
- Afbryd EI materiel
- Afbryd ventilationsanlæg
- Forlad området – få alle med ud
- Hvis det er muligt medbring vigtige værdigenstande
- Følg de grønne flugtvejsskilte – gå som aftalt til **Samlingssted**
- Sørg altid for, du bliver registreret på **Samlingsstedet**

Ved Brand:

- Bevare Roen og overblik (Vigtigt)
- Ring 112 og fortæl:
 - Hvor det brænder
 - Hvad der brænder
 - Hvor mange der evt er i fare
 - Hvor Du ringer fra (Tlf. Nr.)
- Gå til **samlingsstedet**
- HUSK at medbring navne lister
- Tag imod den tilkaldte hjælp

Ved ulykke:

- Bevare Roen og overblik (Vigtigt)
- Ring 112 og fortæl:
 - Hvor ulykken er sket
 - Hvad der er sket (Skadens art)
 - Hvor mange der evt er i fare/ tilskadekomne
 - Hvor Du ringer fra (Tlf. Nr.)
- Gå til **Samlingsstedet**
- HUSK at medbringe navne lister
- Tag imod den tilkaldte hjælp

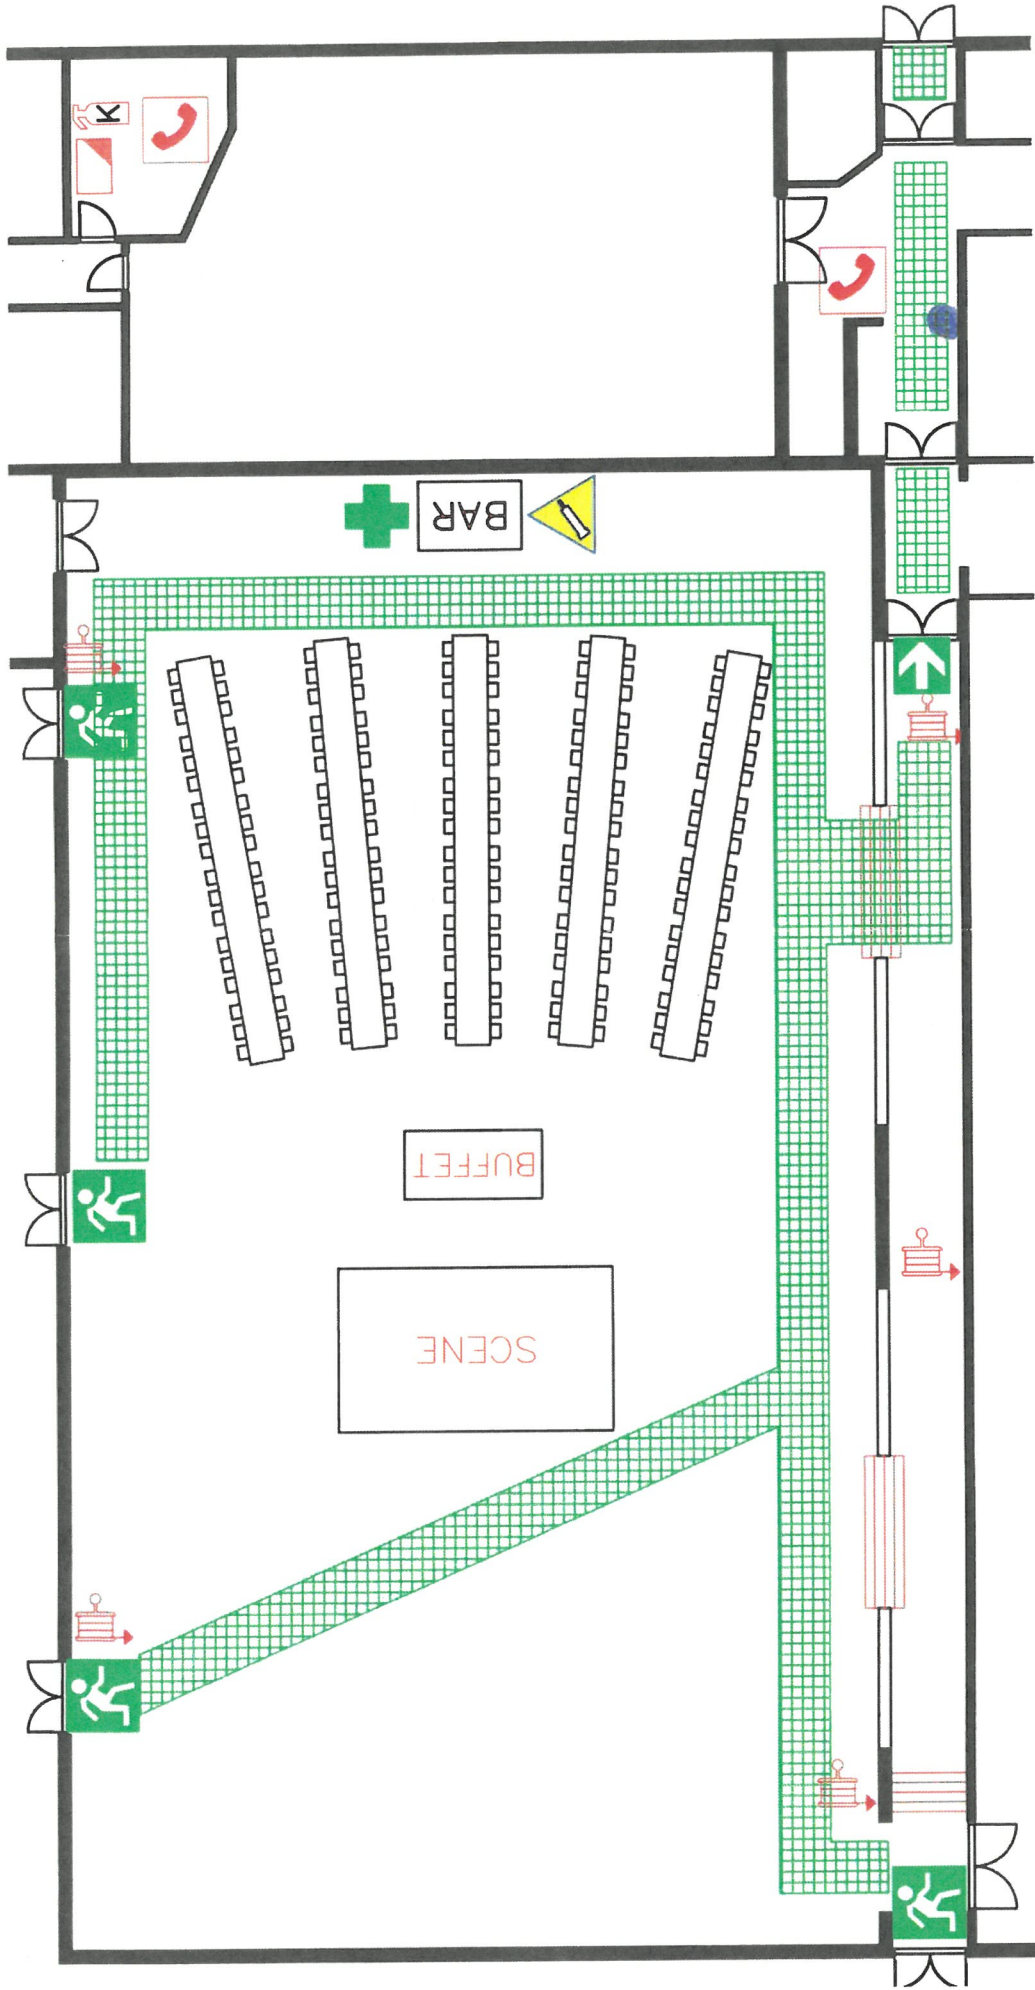

Roskilde Brandvæsen
 06. SEP. 2007
 Godkendt: *[Signature]*

Max 200 Personer


Signaturforklaring

- HER ER DU
- FLUGTVEJ
- FLUGTVEJ
- FORBINDSKASSE
- ALARMTELEFON (EKSTERN)
- VANDFYLDT SLANGEVINDE
- KULSYRESLUKKER
- BRANDTÆPPE
- TRYKFLASKER



Osted Idrætsforening
 Hovedformand Jens P. Andersen
 Rennens Kvarter 2, Osted, 4000 Roskilde
 Telefon 46498158 - Email jpaandersen@image.dk

Bygherre: Osted Idrætsforening
 Sag: Personale og Sponsorfest
 Emne: Pladsfordelingsplan
 Dato: 05.09.2007
 Mal: 1:150
 Teg. Nr.: —
 Ark.: —
 1 af 1

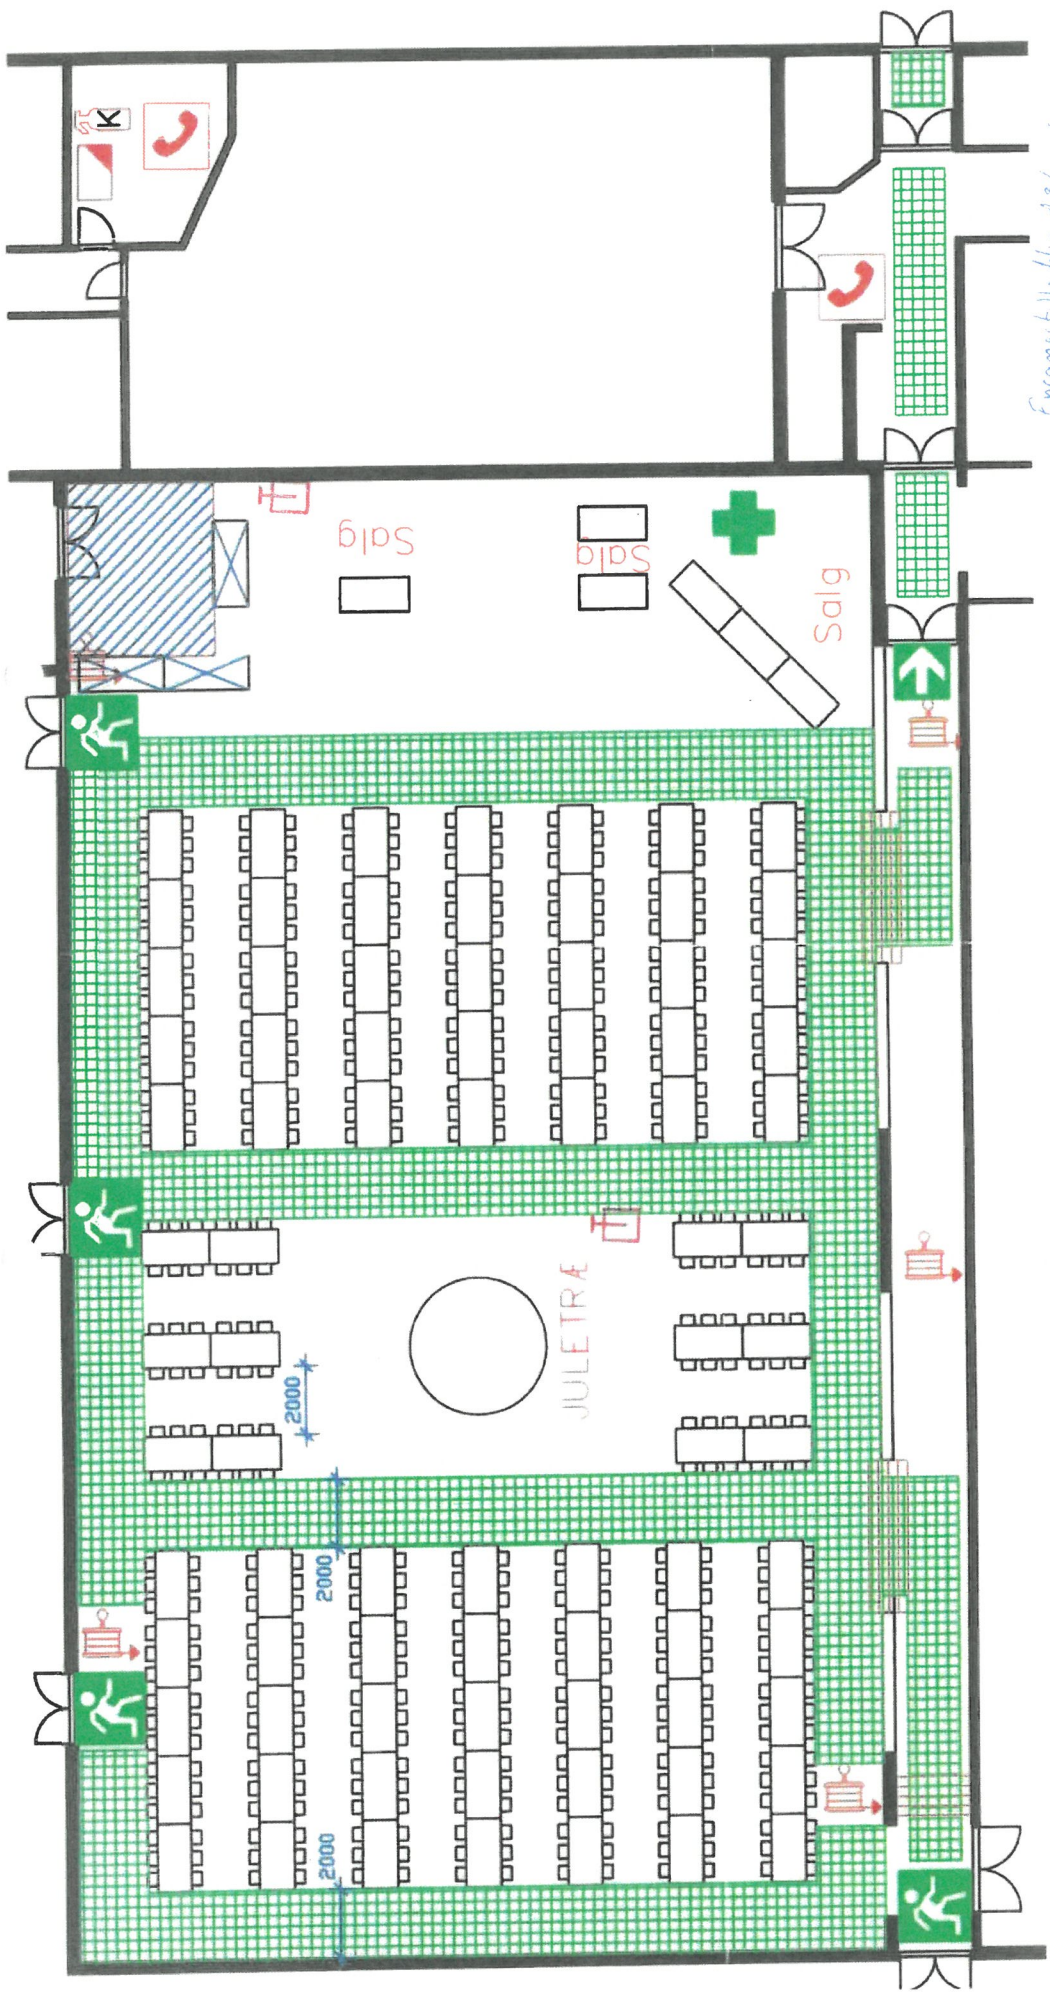

Engangsbilletter til d. 3/12-06
 Max 500 personer

Roskilde Brandvæsen
 14 NOV. 2006

Godkendt: *[Signature]*
 Betingelser: brev af
 14. november 2006
 skal overholdes


Signaturforklaring

- HER ER DU
- ALARMTELEFON (ERSTERN)
- FLUGTVEJ
- VANDFYLDT SLANGEVINDE
- FLUGTVEJ
- KULSYRESLUKKER
- FORBINDSKASSE
- BRANDTÆPPE
- OMRÅDE MED HALM
- AFSKREMNING
- Håndsprøjtebetænk

Osted Idrætsforening
 Hovedformand Jens P. Andersen
 Rennens Kvarter 2, Osted, 4000 Roskilde
 Telefon 4648158 - Email jpendersen@image.dk

Bygherre: Osted Idrætsforening
 Sog: Julefest 2006
 Emne: Pladsfordelingsplan
 Dato: — — — — —
 Skala: 1:150
 Teg. Nr.: — — — — —
 ark.


PLAN 2

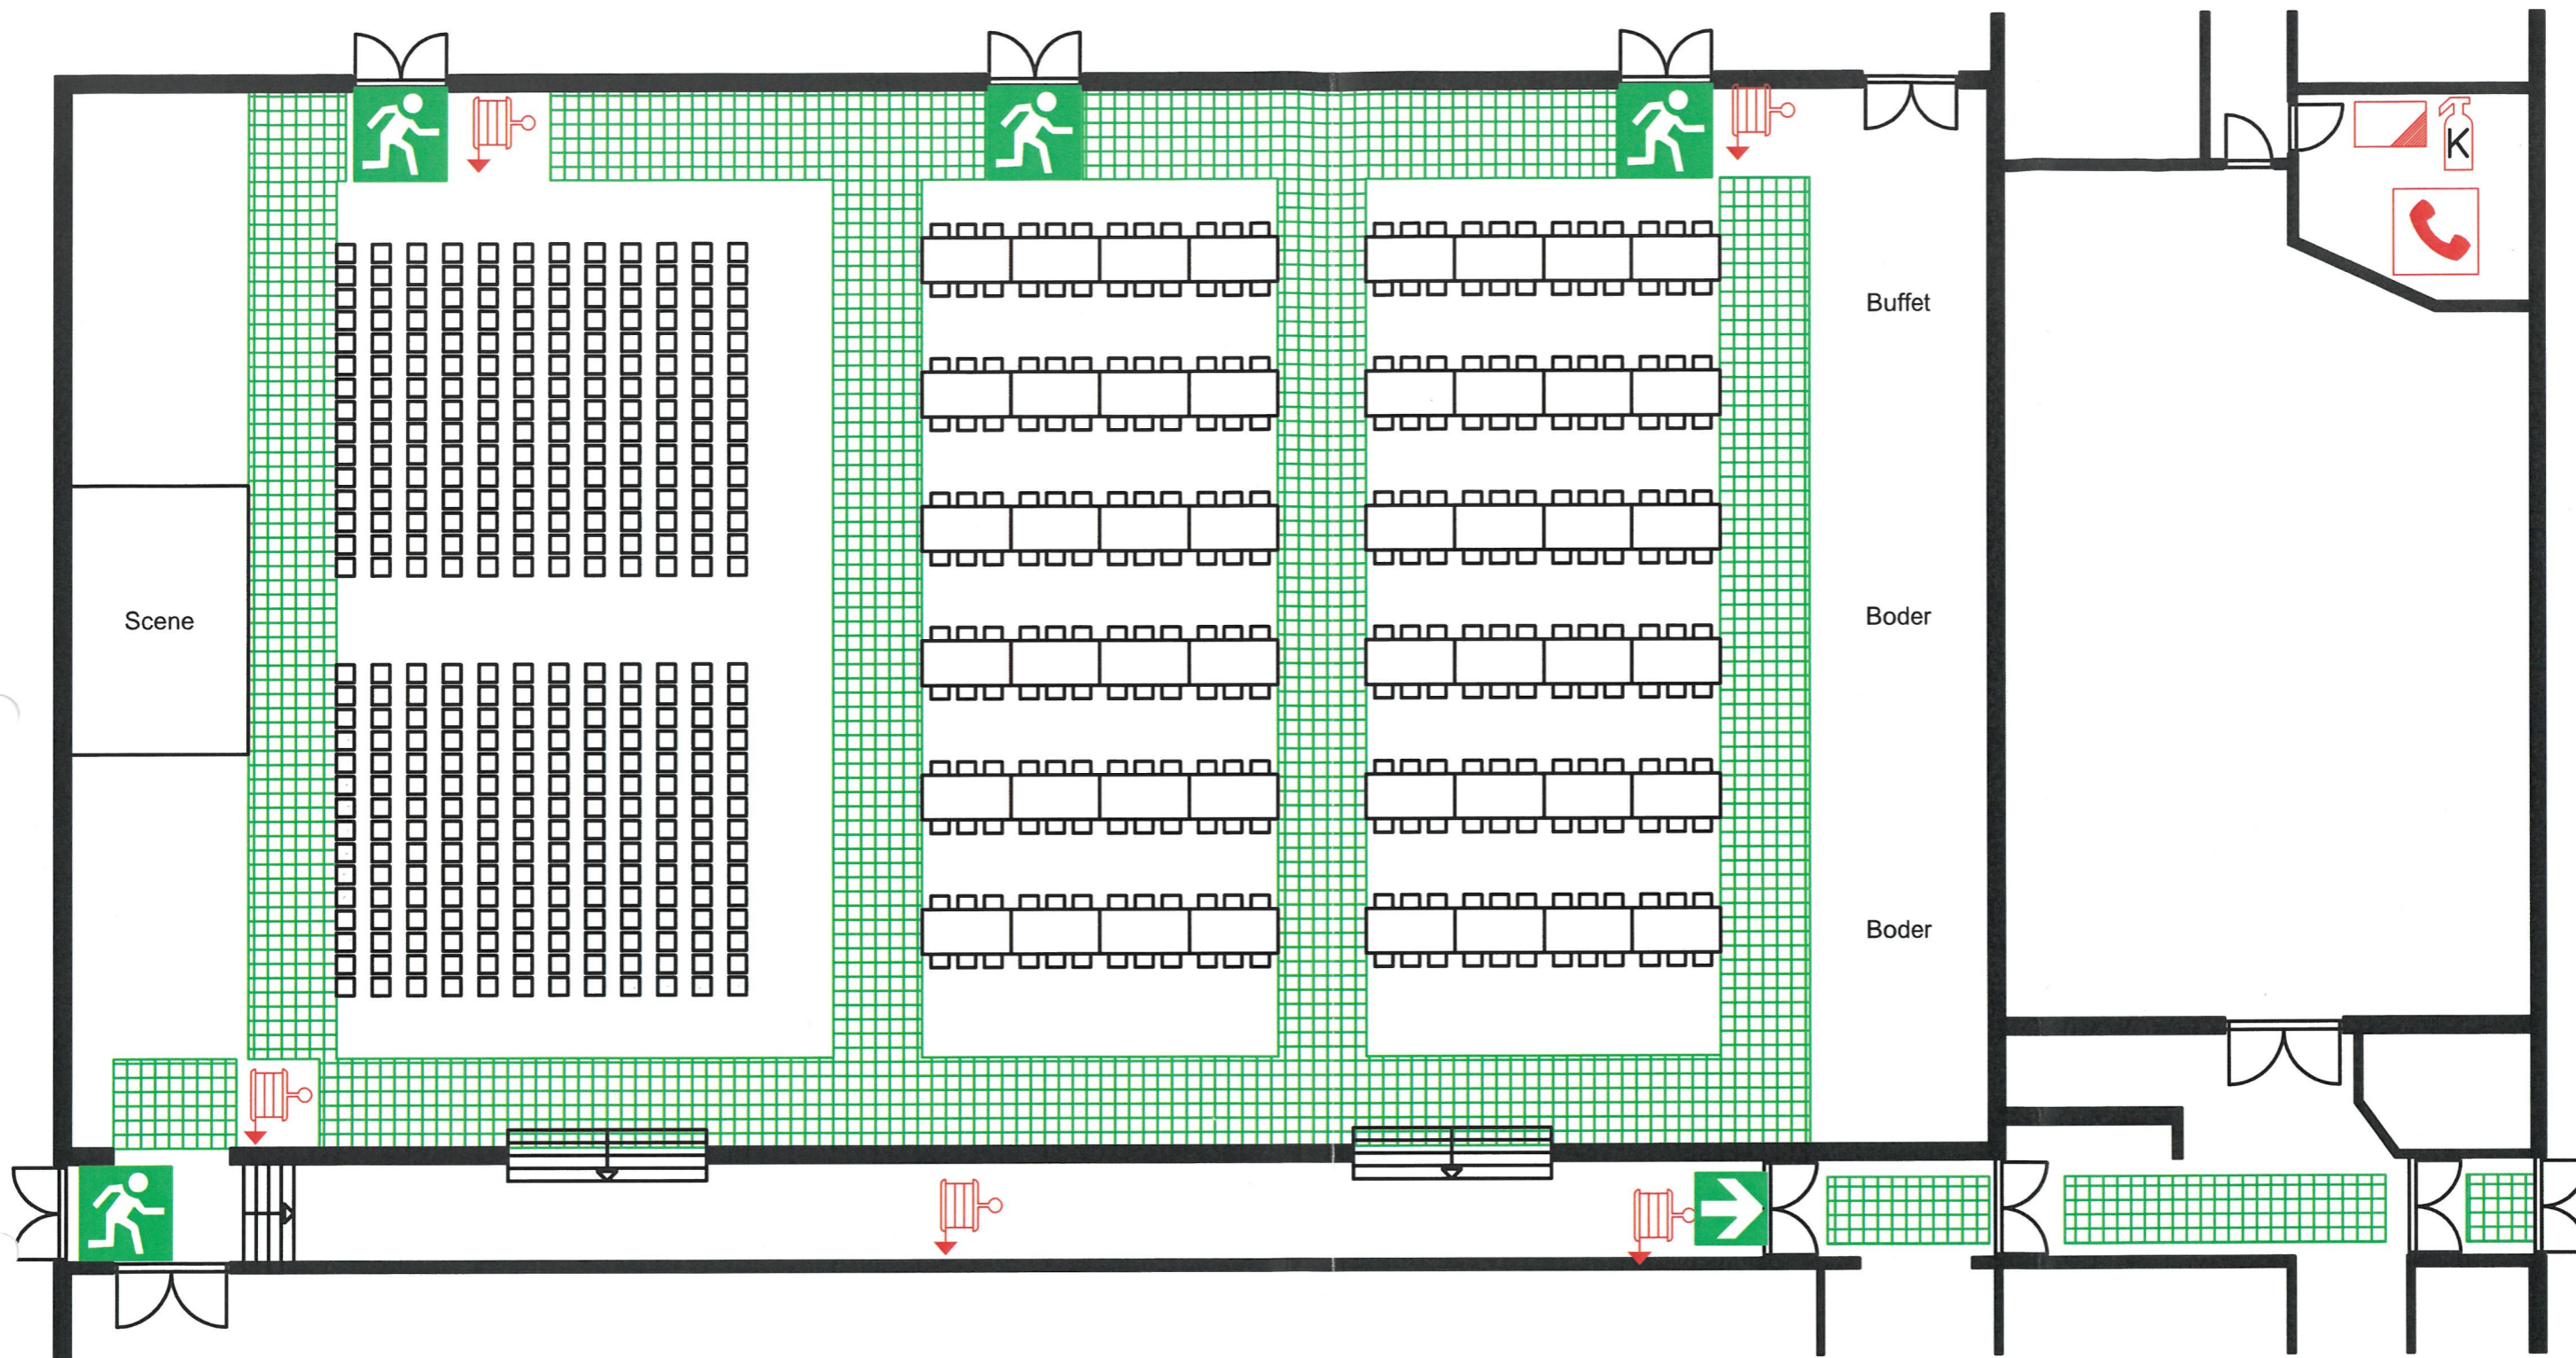


GODKENDT
 Den: 3/3-2015
Kurt Andersen
 Lejre Brandvæsen
 Beredskabsinspektør KURT ANDERSEN

Signaturforklaring

-  HER ER DU
-  ALARMTELEFON (EKSTERN)
-  FLUGTVEJ
-  VANDFYLDT SLANGEVINDE
-  FLUGTVEJ
-  KULSYRESLUKKER
-  FORBINDSKASSE
-  BRANDTÆPPE

Osted Idrætsforening			Sted: Ostedhallen, Langetoftens 25, Osted, 4320 Lejre	
Hovedformand Jens P. Andersen Rønnens Kvarter 2, Osted, 4320 Lejre Telefon 40340221 - Email jenspandersen@mail.dk			Arrang.: Show + Spisning	Emne: Pladsfordelingsplan
		DATO: 24.02.2015	MÅL: 1:150	
		REV. -	SIDE: 1/1	

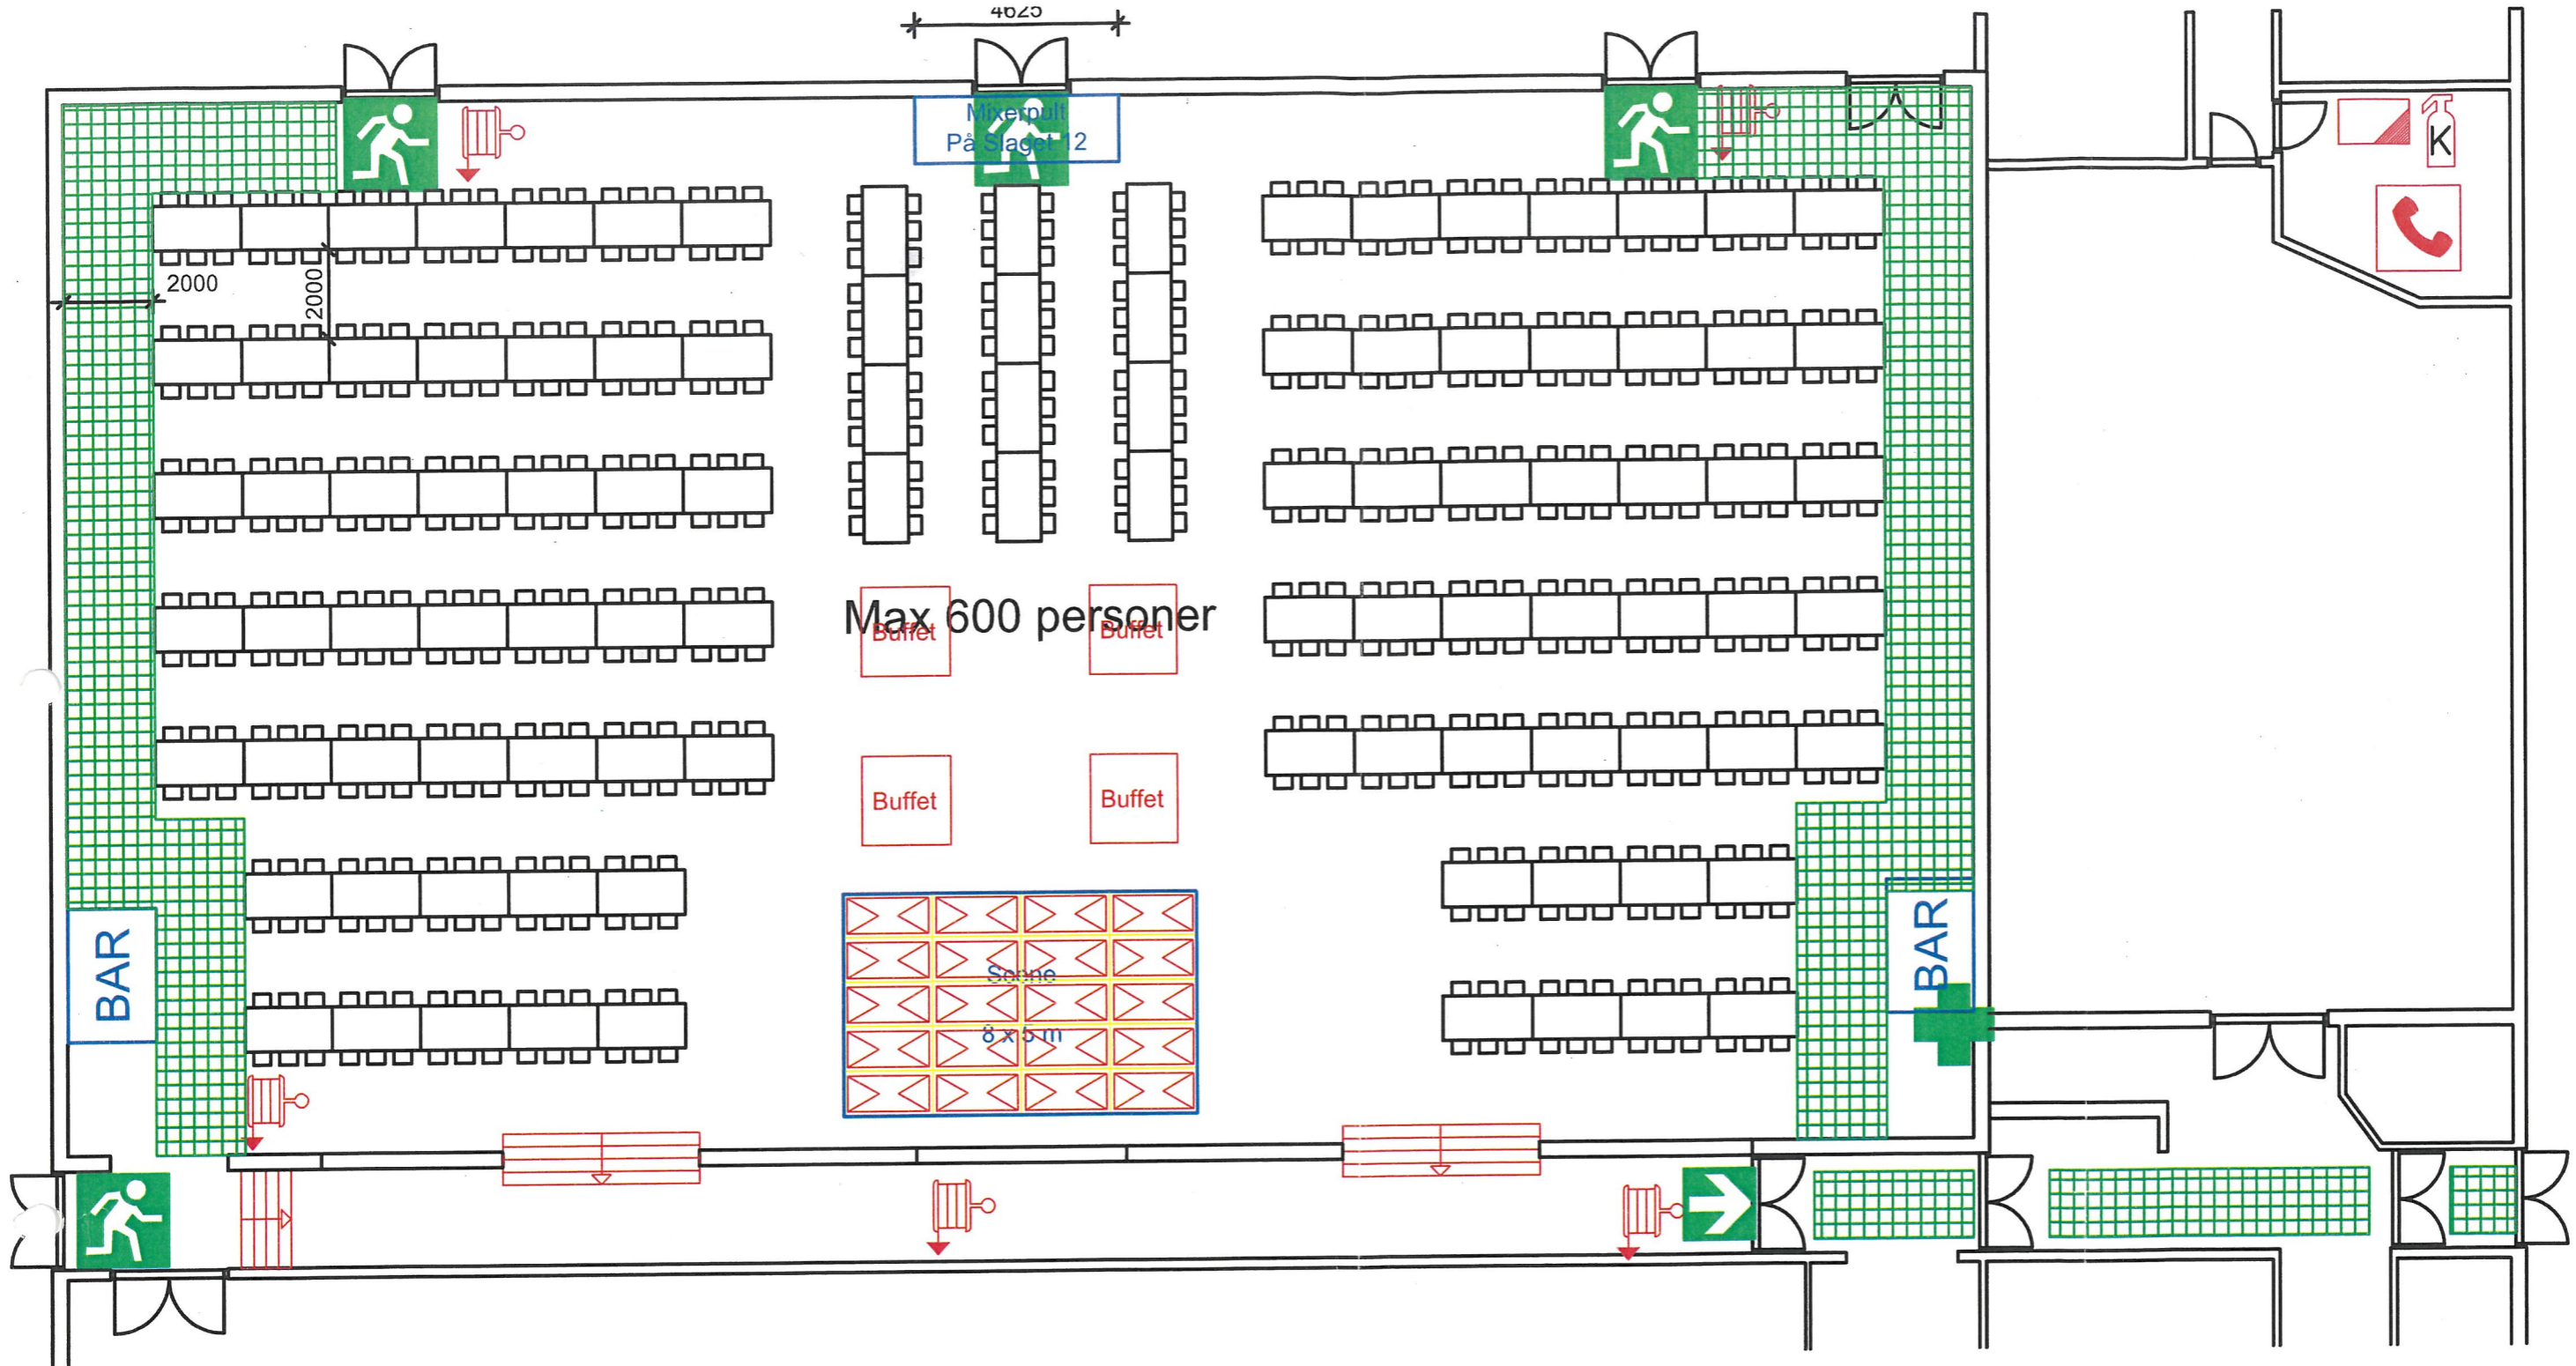

Signaturforklaring


-  HER ER DU
-  ALARMTELEFON (EKSTERN)
-  FLUGTVEJ
-  VANDFYLDT SLANGEVINDE
-  FLUGTVEJ
-  KULSYRESLUKKER
-  FORBINDSKASSE
-  BRANDTÆPPE

GODKENDT
 Den: 4/5-2014
Kurt Andersen
 Lejre Brandvæsen
 Beredskabsinspektør KURT ANDERSEN

Osted Idrætsforening
 Hovedformand Jens P. Andersen
 Rønnens Kvarter 2, Osted, 4320 Lejre
 Telefon 40340221 - Email jenspandersen@mail.dk



Sted:	Ostedhallen, Langetoftens 25, Osted, 4320 Lejre
Arrang.:	Jubilæumsfest 2014
Emne:	Pladsfordelingsplan
DATO:	—
REV.:	—
MAL:	1:150
SIDE:	1/1

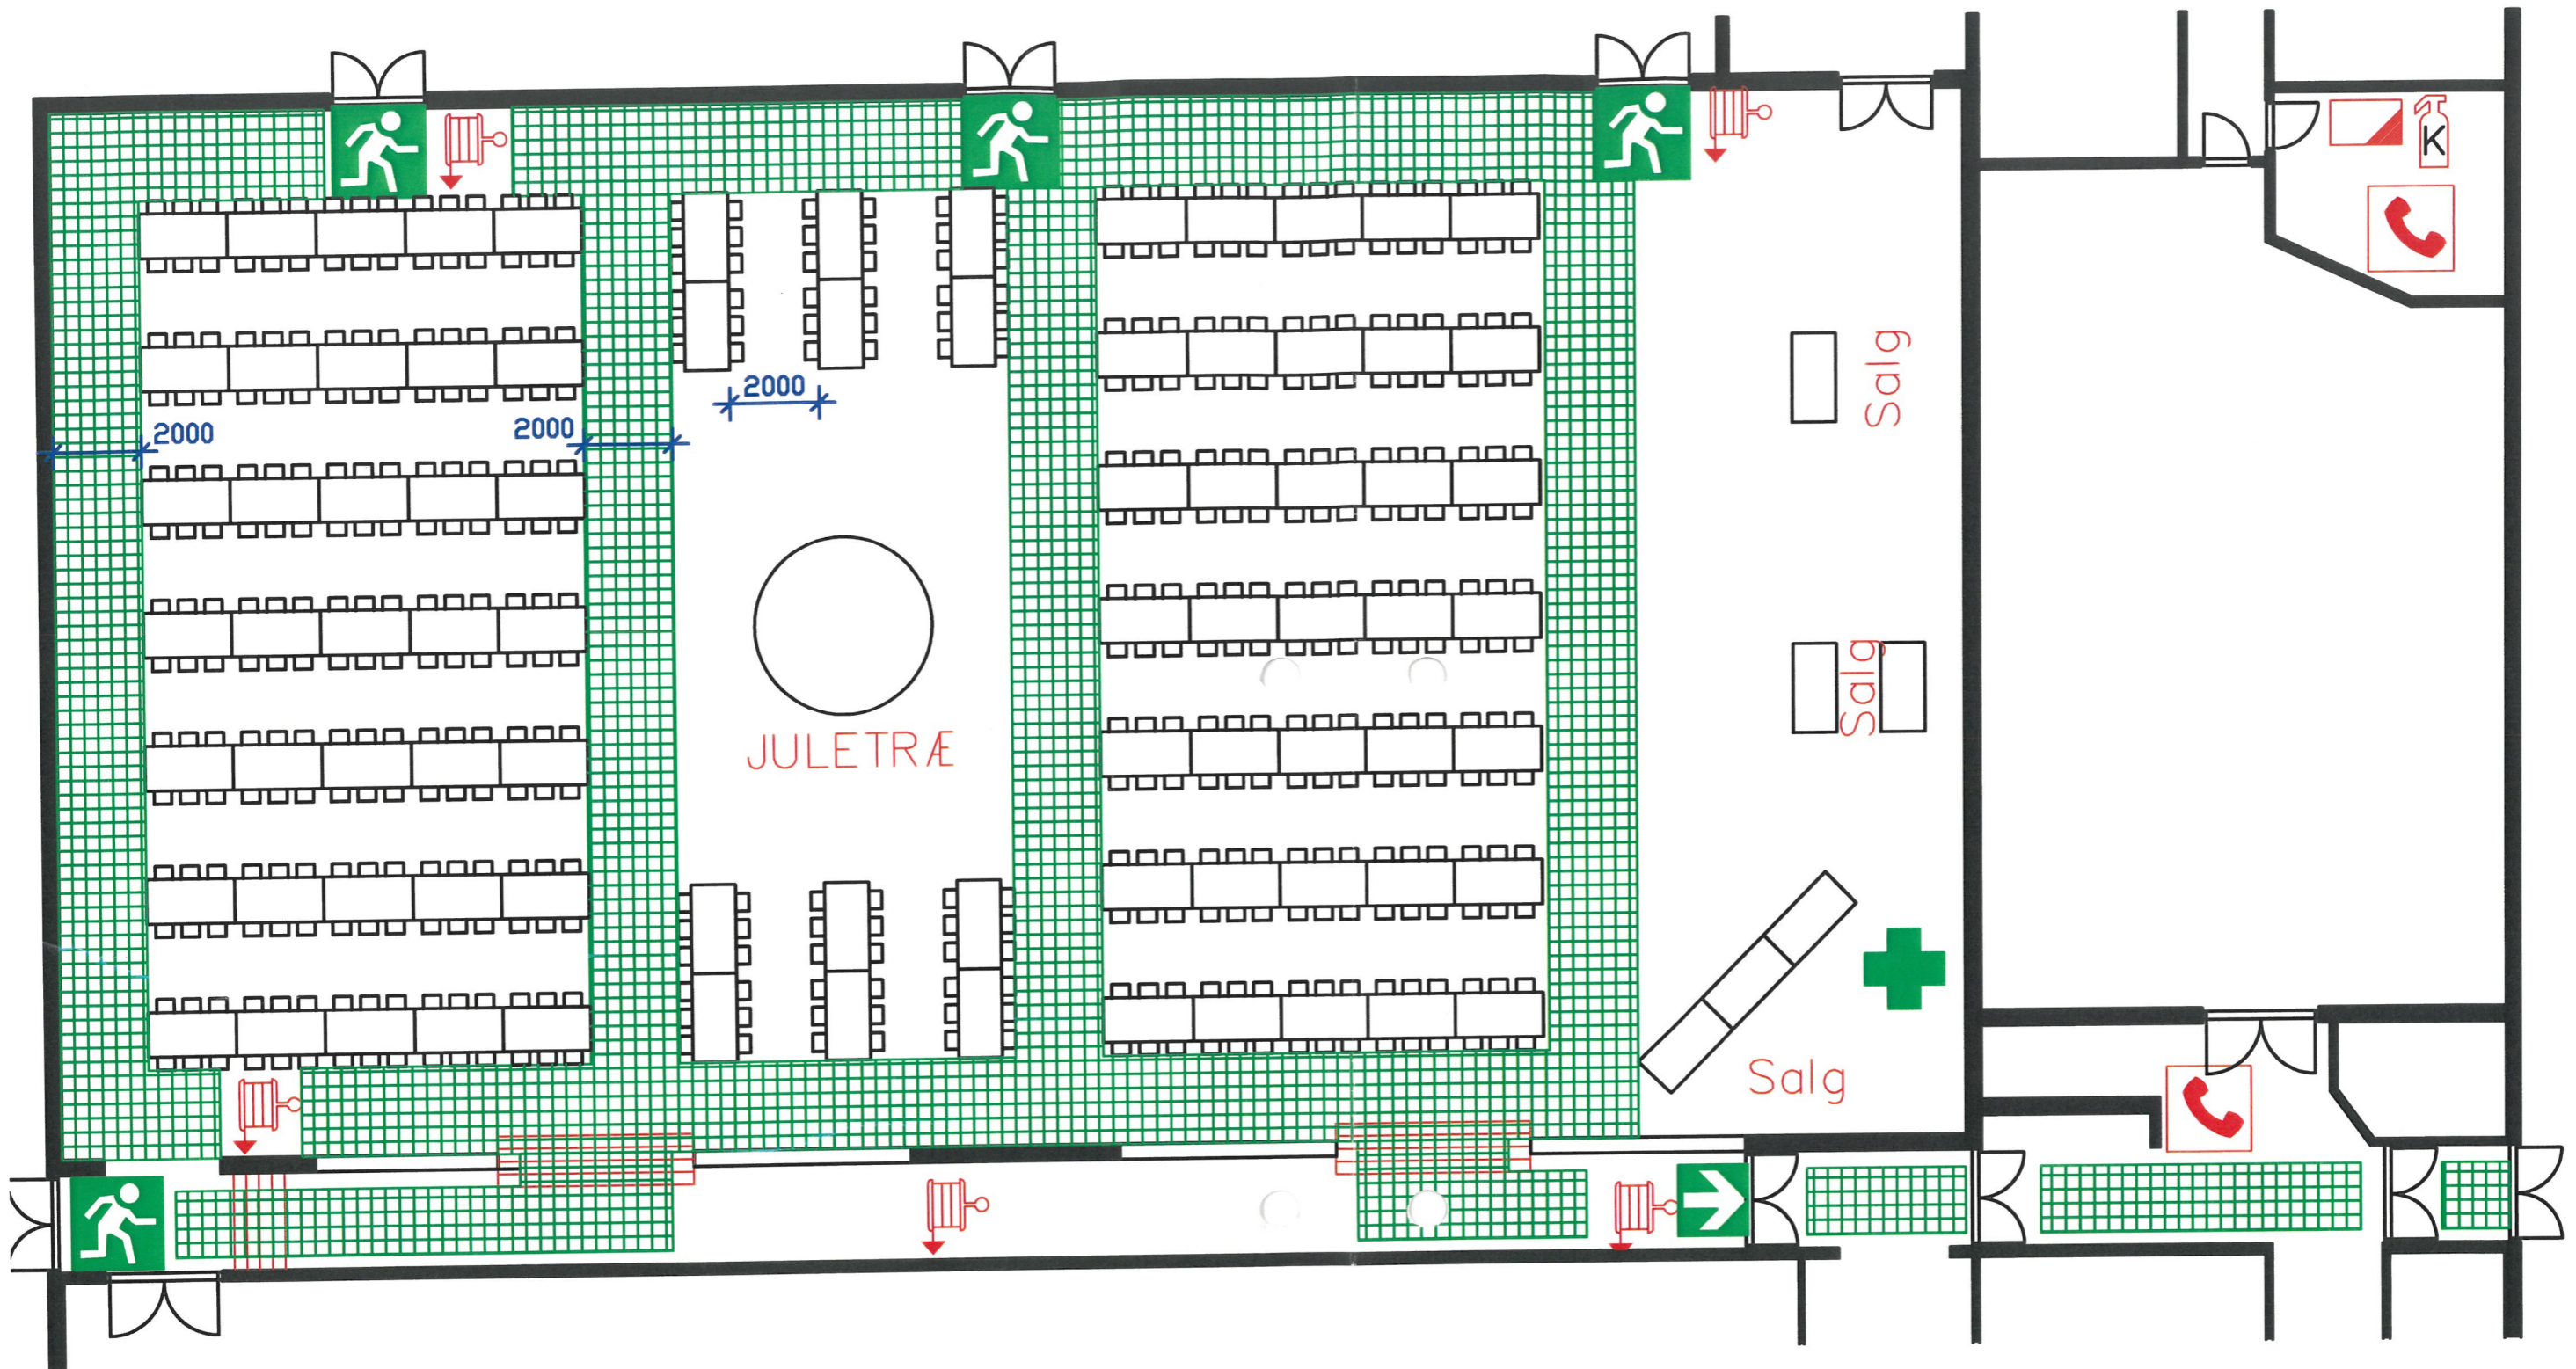

Roskilde Brandvæsen
 23. OKT. 2008
 Godkendt *[Signature]*

Signaturforklaring

- HER ER DU
- FLUGTVEJ
- FLUGTVEJ
- FORBINDSKASSE
- ALARMTELEFON (EKSTERN)
- VANDFYLDT SLANGEVINDE
- KULSYRESLUKKER
- BRANDTÆPPE


Osted Idrætsforening

Hovedformand Jens P. Andersen
 Rønnens Kvarter 2, Osted, 4320 Lejre
 Telefon 46498158 - Email jenspandersen@mail.dk



Bygherre: Osted Idrætsforening
 Sag: Juletræsfest 2008
 Emne: Pladsfordelingsplan

DATO: 22.10.2008	MAL: 1:150	TEGN. NR.: -
DRV: -	SAG: -	SIF: -

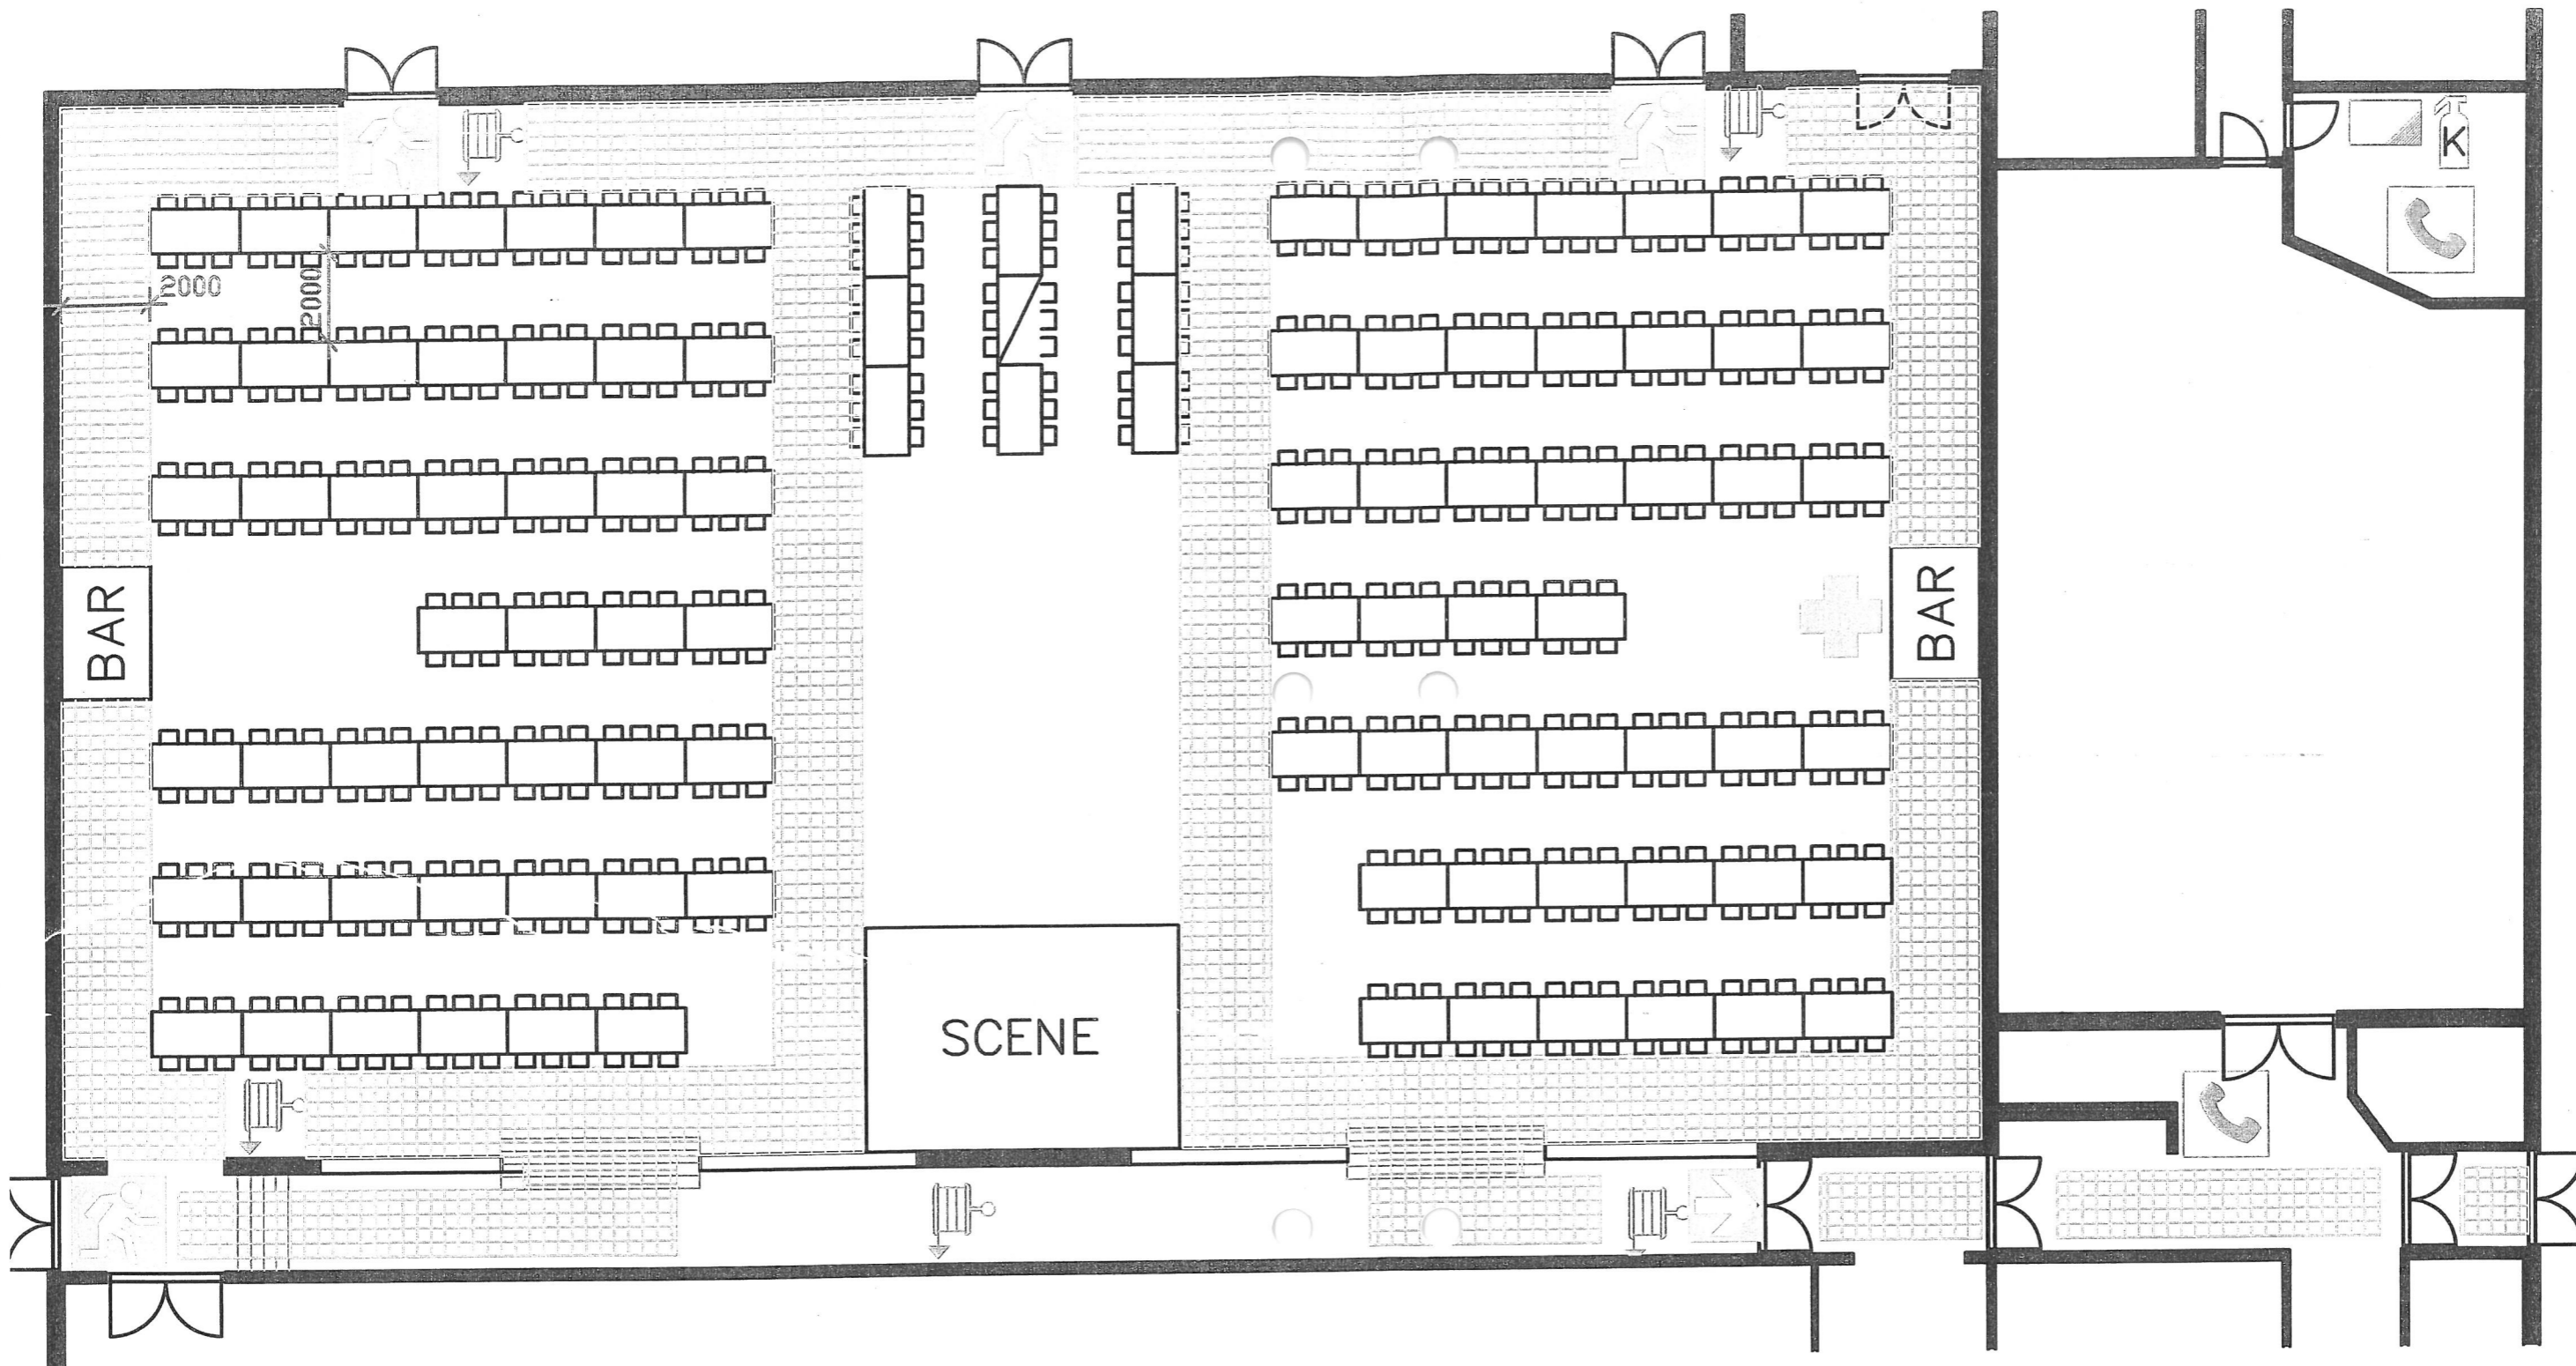

Signaturforklaring

-  HER ER DU
-  ALARMTELEFON (EKSTERN)
-  FLUGTVEJ
-  VANDFYLDT SLANGEVINDE
-  FLUGTVEJ
-  KULSYRESLUKKER
-  FORBINDSKASSE
-  BRANDTÆPPE


Osted Brandvæsen
 30. JAN. 2007
 Godkendt *Dawagol*

MAN 675 MEN

Osted Idrætsforening
 Partyudvalget v/ JanOle Riber
 Alfarvejen 38, Osted, 4000 Roskilde
 Telefon 24855836 - Email janoleriber@hotmail.com



Bygherre: Osted Idrætsforening		
Sag: Party 2007		
Emne: Pladsfordelingsplan		
DATO: -	MAL: 1:150	TEGN. NR.: -
REV: -	SAG: -	SIN: -

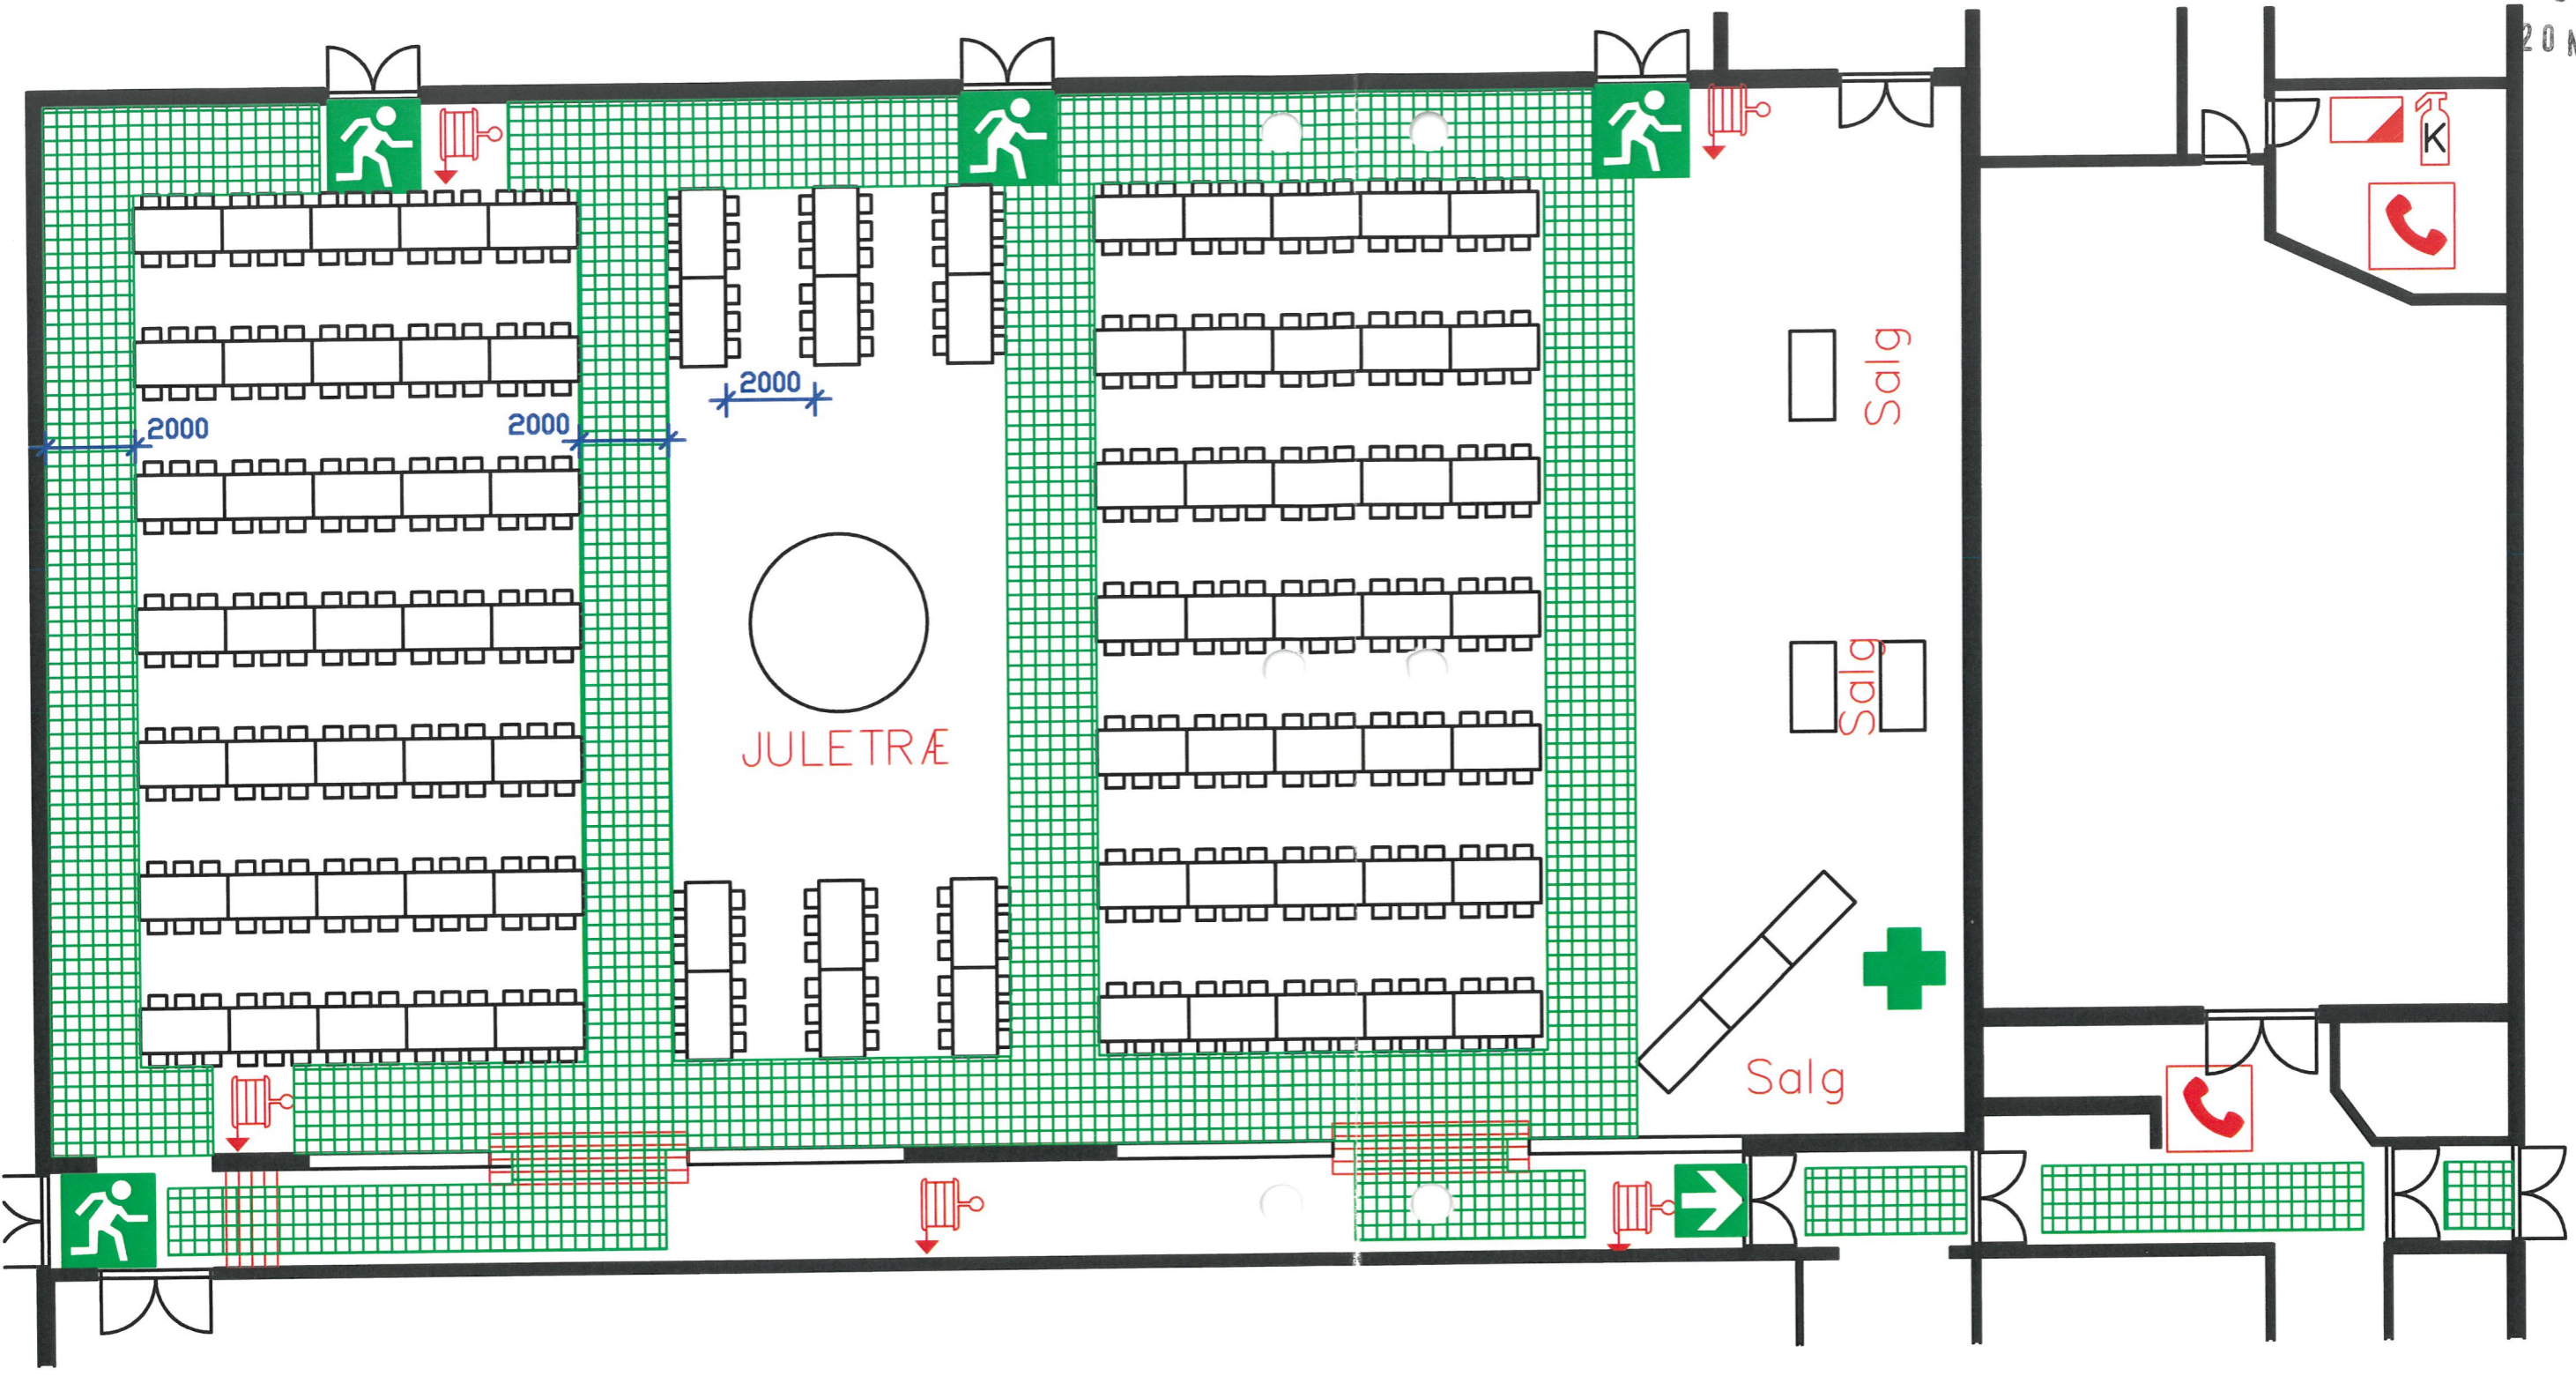

Signaturforklaring

- HER ER DU
- FLUGTVEJ
- FLUGTVEJ
- FORBINDSKASSE
- ALARMTELEFON (EKSTERN)
- VANDFYLDT SLANGEVINDE
- KULSYRESLUKKER
- BRANDTÆPPE

Roskilde Kommunes
20. NOV. 2007
Godkendt *Danngørd*

Osted Idrætsforening
 Hovedformand Jens P. Andersen
 Rønnens Kvarter 2, Osted, 4000 Roskilde
 Telefon 46498158 - Email jpandersen@image.dk



Bygherre:	Osted Idrætsforening	TEGN. NR.:	—
Sag:	Juletræsfest 2007		
Emne:	Pladsfordelingsplan		
DATO:	—	MÅL:	1:150

*til opmærksomhed af
kommune og
til oplysning af
kommune og
til oplysning af
kommune og*


46497351

Roskilde Brandvæsen

22 FEB 2006

Godkendt *Paul Steen*

max 1020 personer.

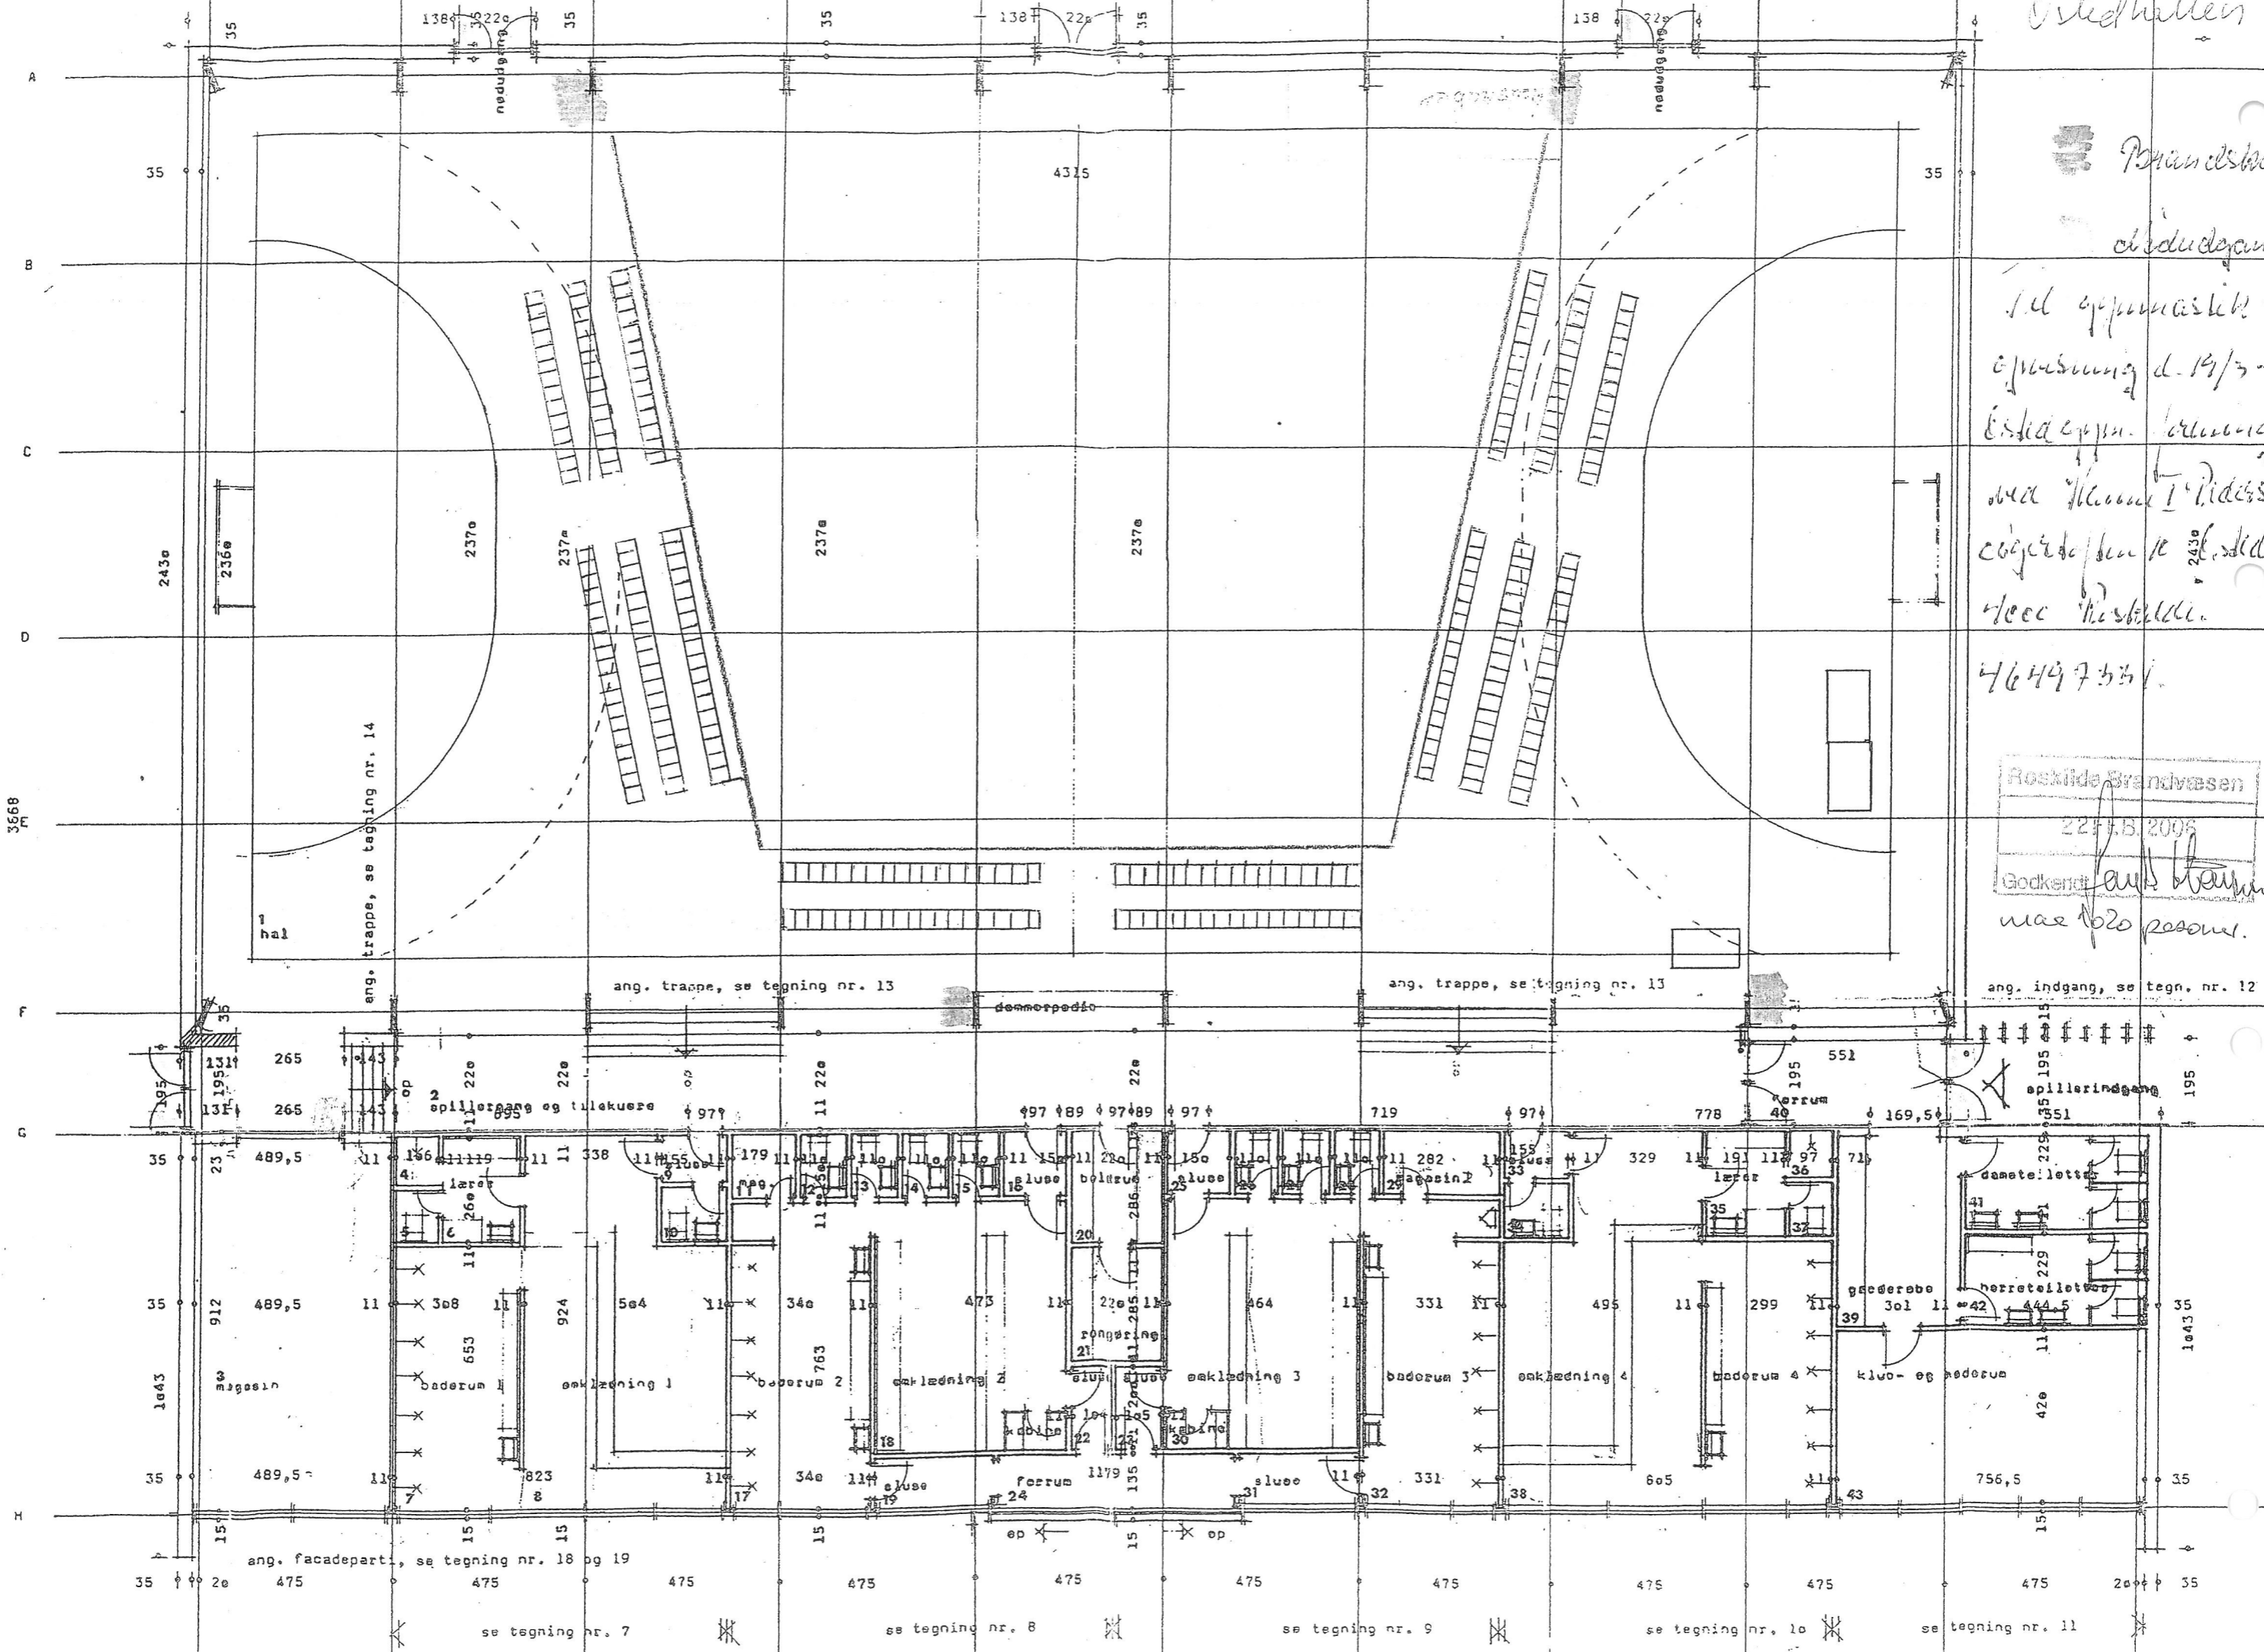


3668

1043

35

35

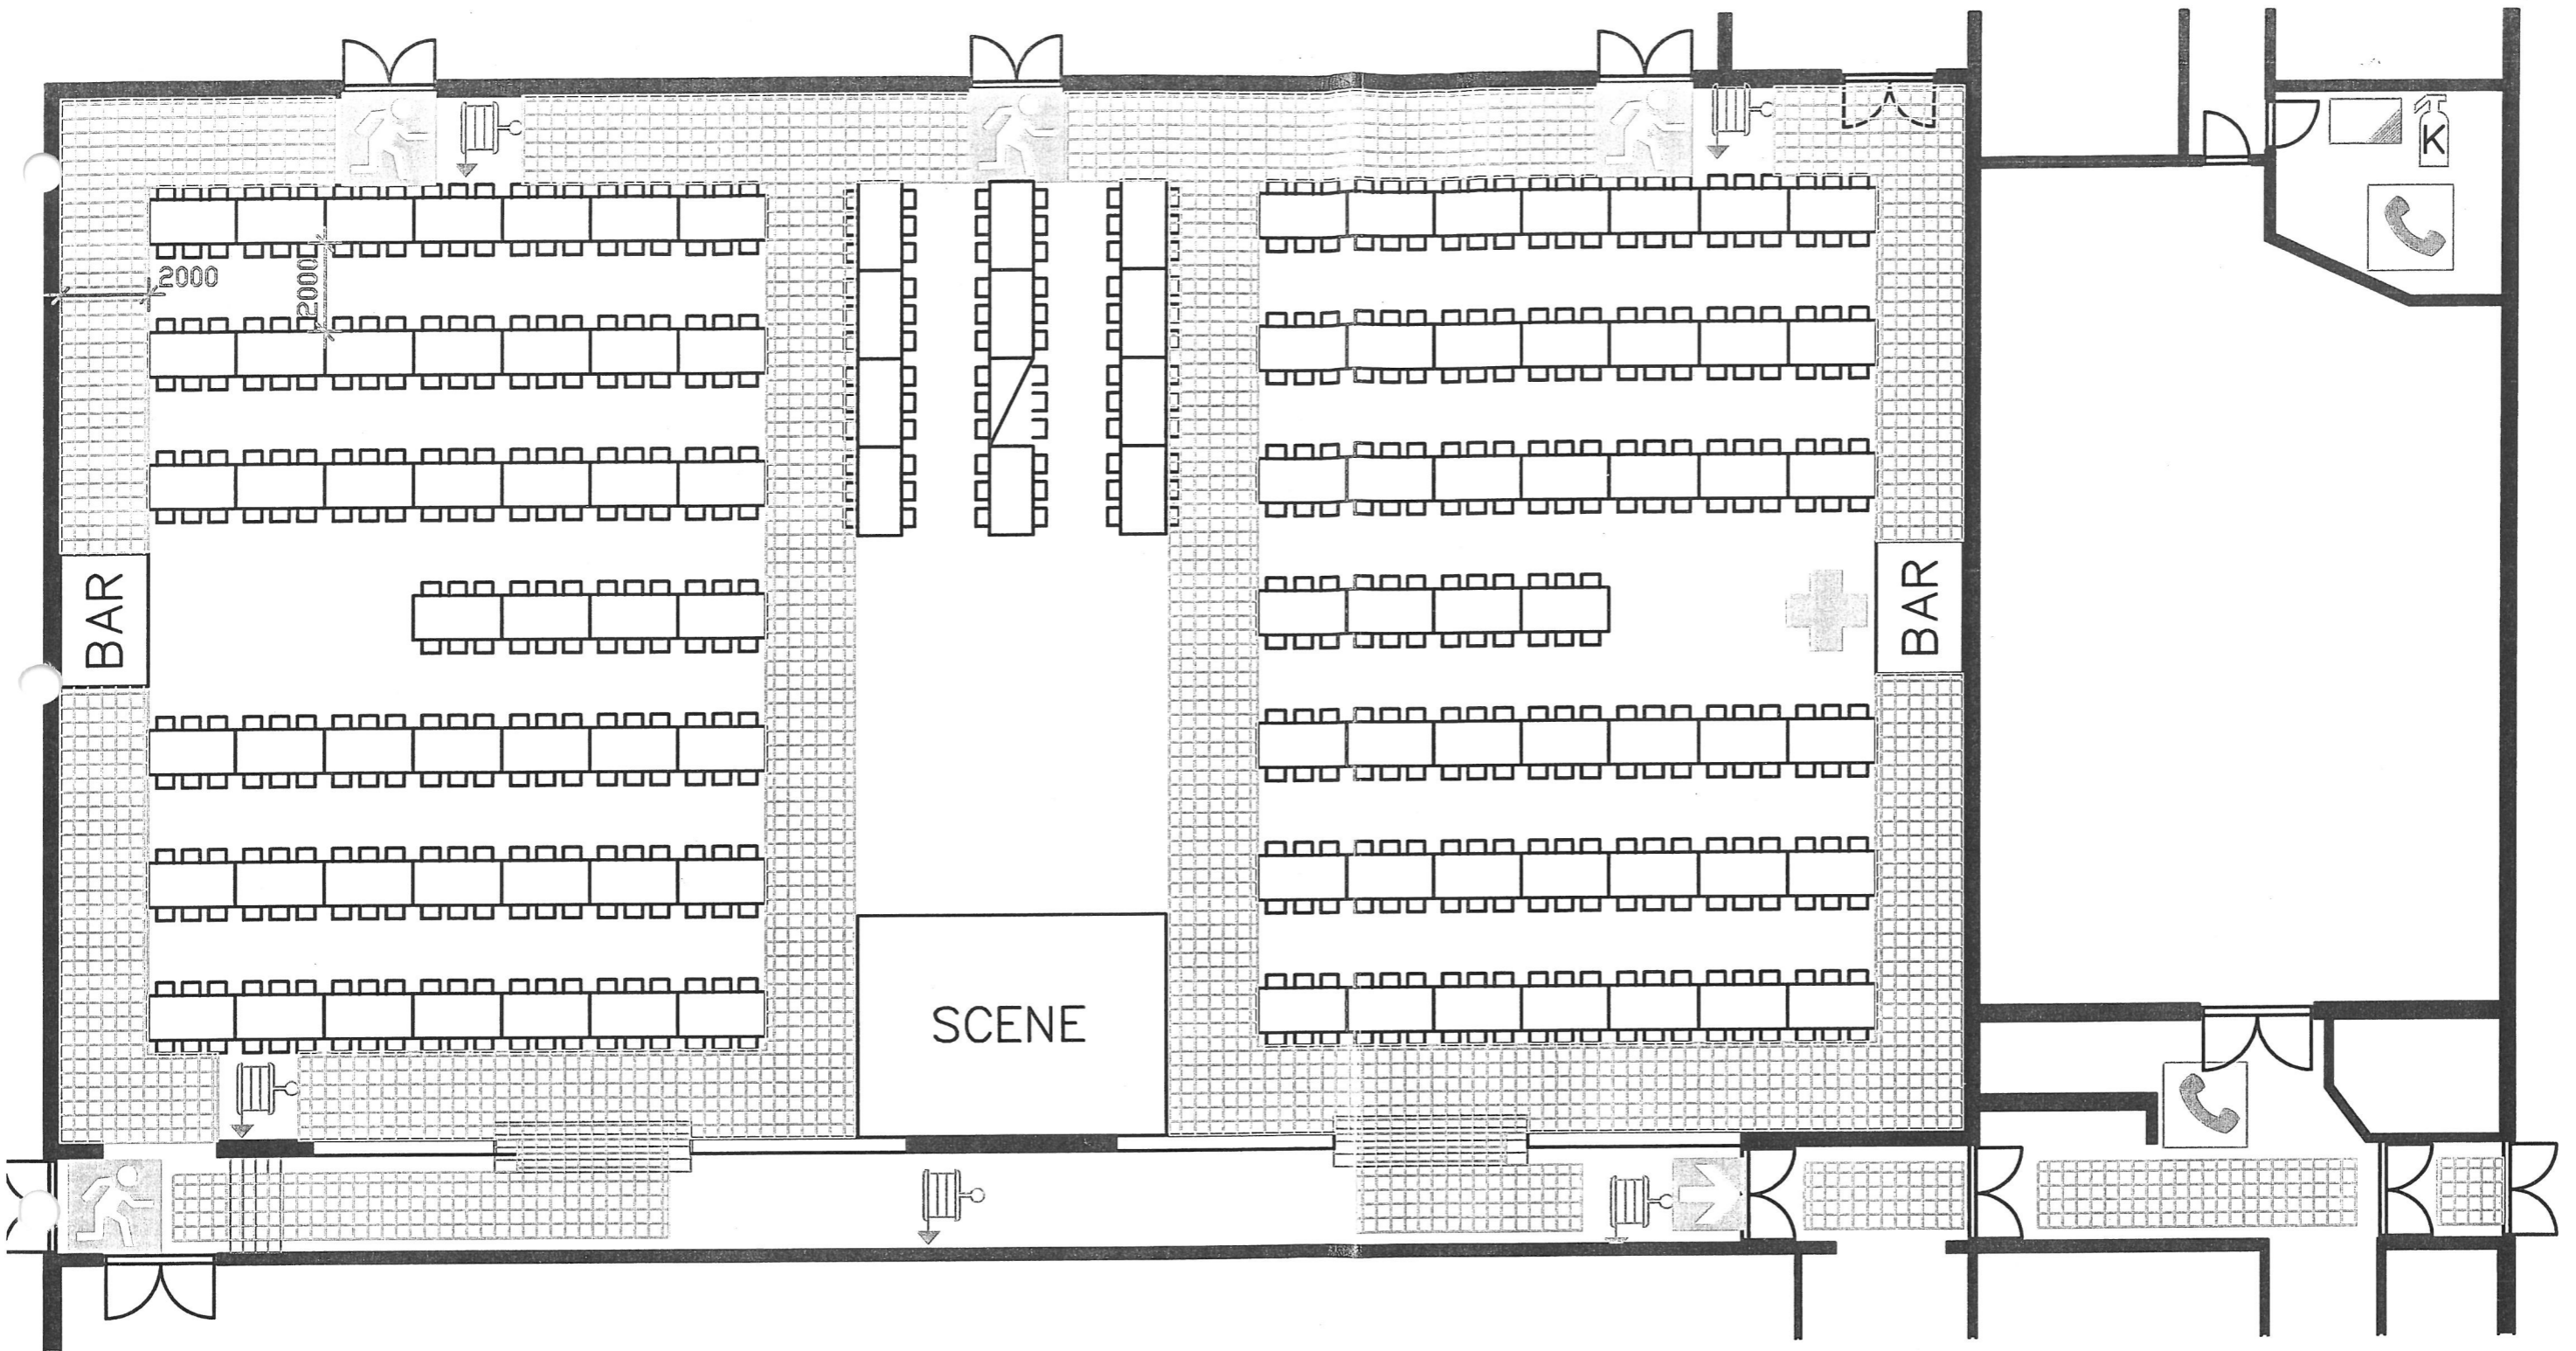

Roskilde Brandvæsen
 119. APR. 2006
 Godkendt *Danmark*

Signaturforklaring

-  HER ER DU
-  ALARMTELEFON (EKSTERN)
-  FLUGTVEJ
-  VANDFYLDT SLANGEVINDE
-  FLUGTVEJ
-  KULSYRESLUKKER
-  FORBINDSKASSE
-  BRANDTÆPPE


*Jan Ole Riber Alfarvejen 38 ØSTED
 4000 ROSKILDE*

TLF 24855836

Osted Idrætsforening
 Hovedformand Jens P. Andersen
 Rønnens Kvarter 2, Østved, 4000 Roskilde
 Telefon 46498158 - Email jpanersen@image.dk



Bygherre: Osted Idrætsforening		
Sag: Party 2006		
Emne: Pladsfordelingsplan		
DATO: -	MÅL: 1:150	TEGN. NR.: -
REV: -	SAG: -	EIF: -

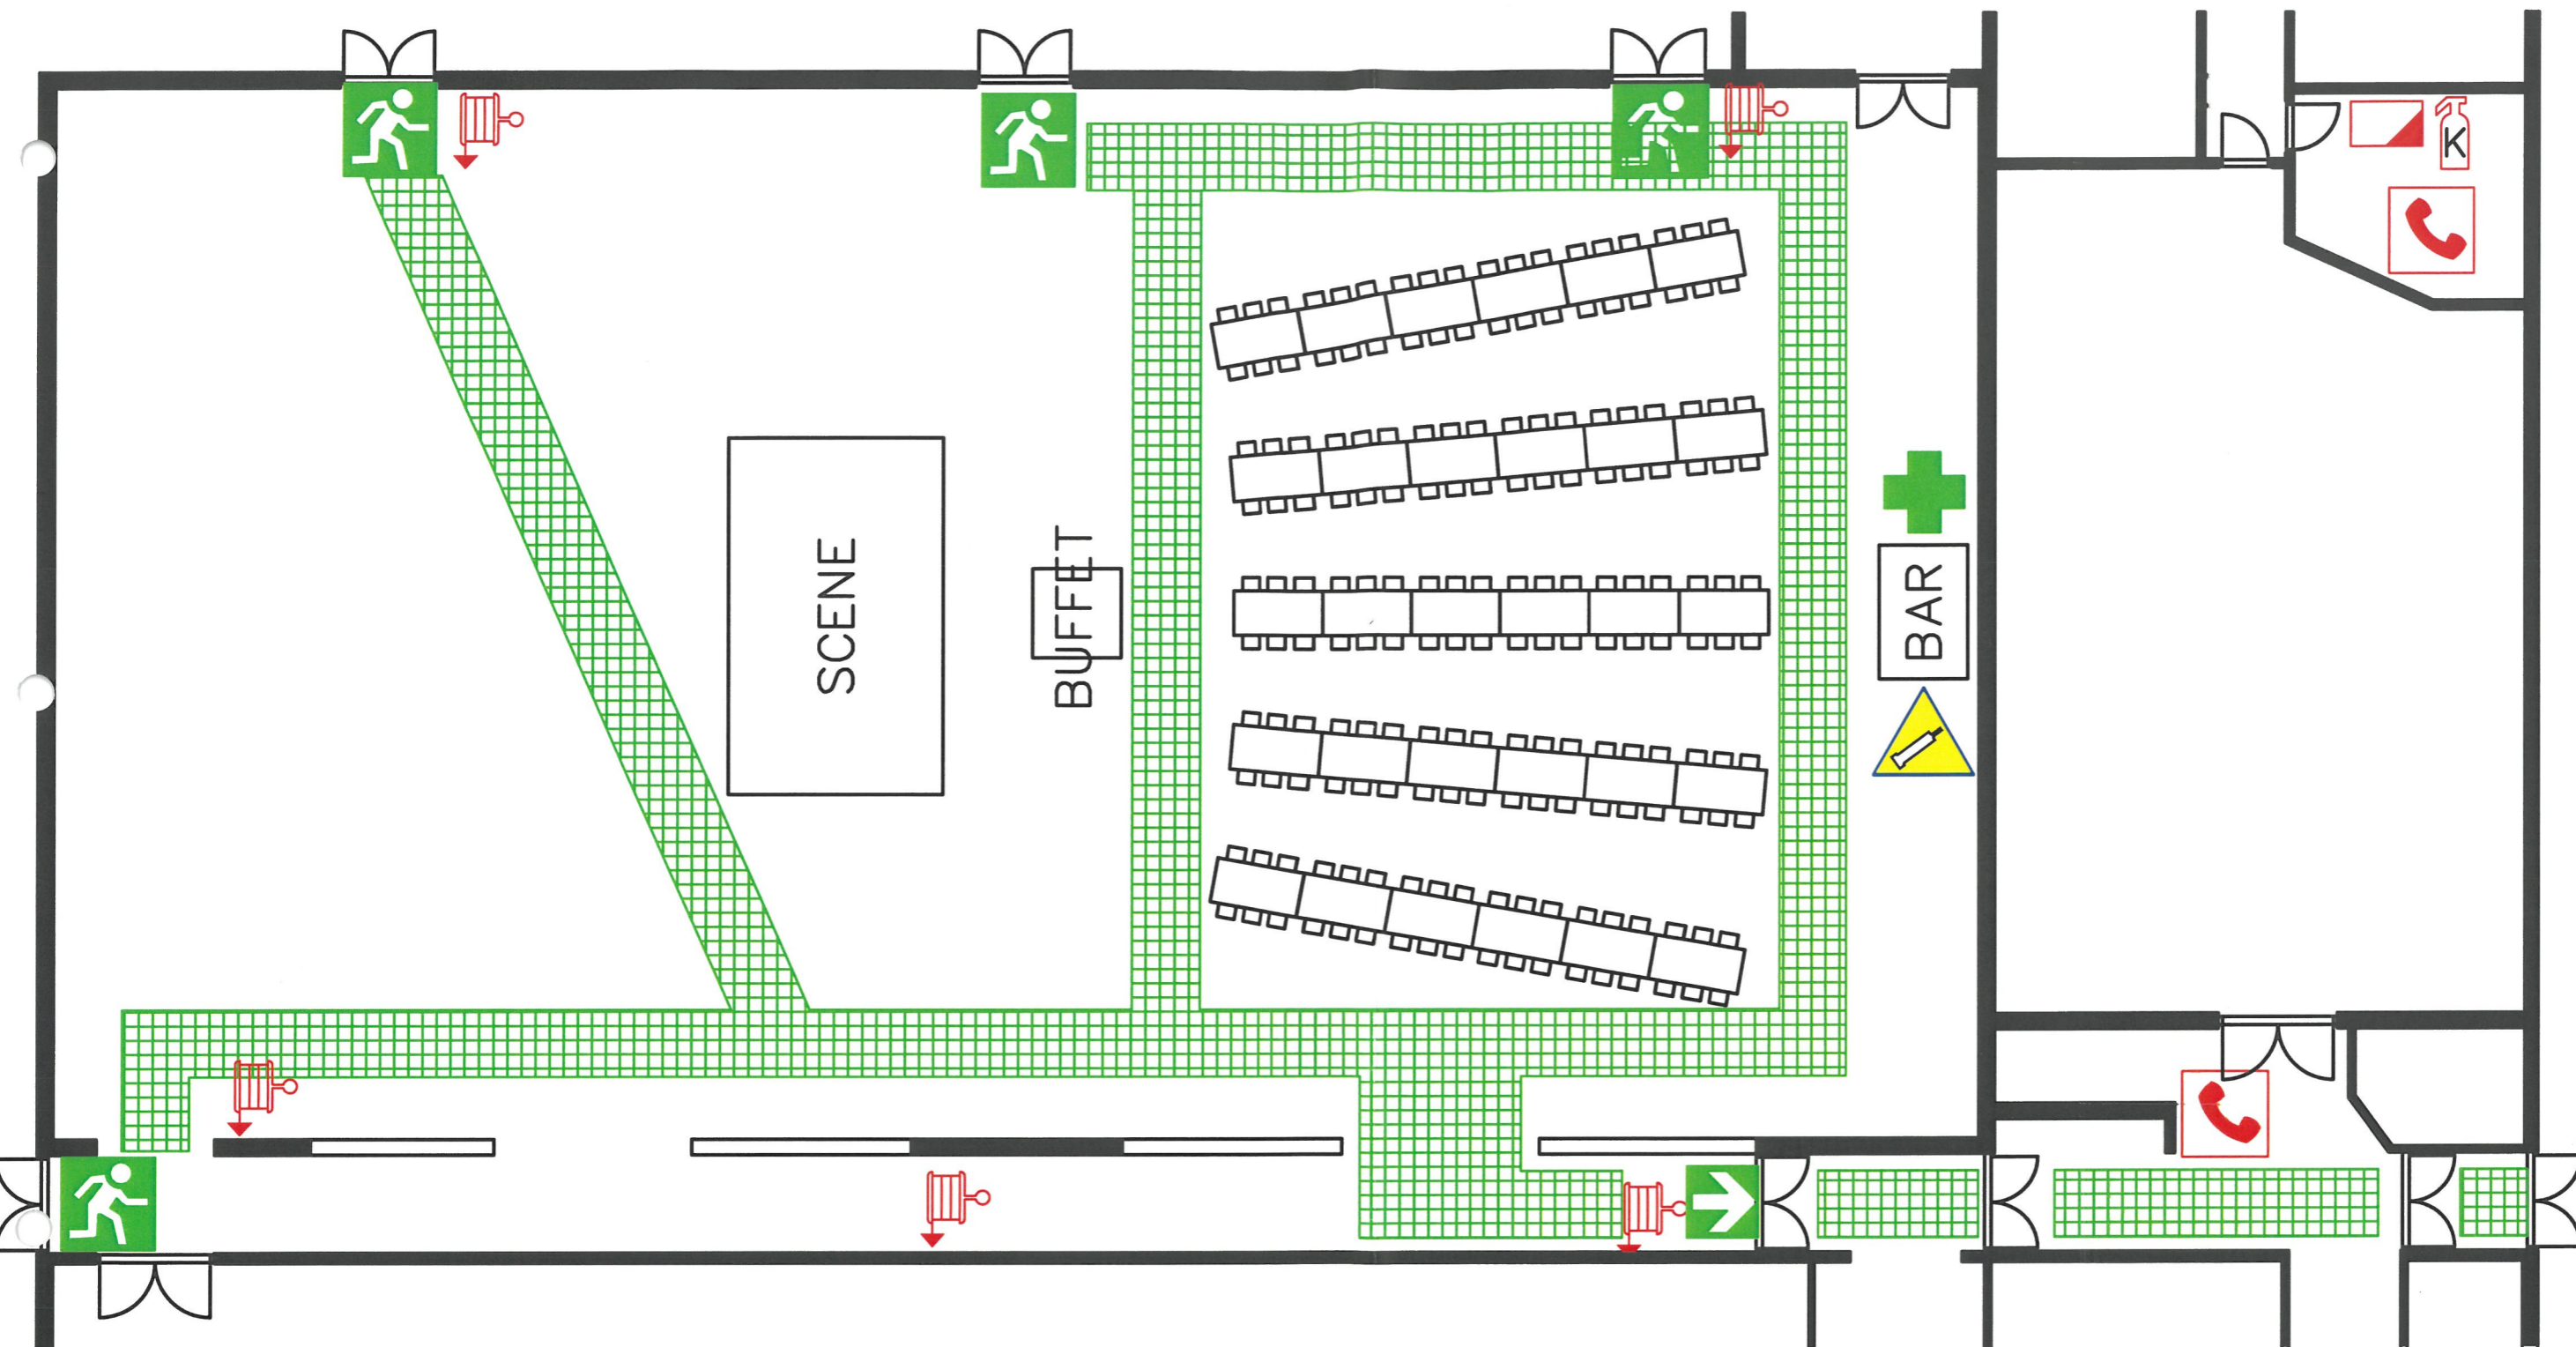

Signaturforklaring


- HER ER DU
- FLUGTVEJ
- FLUGTVEJ
- FORBINDSKASSE
- ALARMTELEFON (EKSTERN)
- VANDFYLDT SLANGEVINDE
- KULSYRESLUKKER
- BRANDTÆPPE
- TRYKFLASKER

Roskilde Brandvæsen
19 SEP. 2005
Godkendt *Jens P. Andersen*
Måge 800 personer.

Osted Idrætsforening
Hovedformand Jens P. Andersen
Rønnens Kvarter 2, Osted, 4000 Roskilde
Telefon 46498158 - Email jbandersen@image.dk



Bygherre: Osted Idrætsforening		
Sag: Personale og Sponsorfest		
Emne: Pladsfordelingsplan		
DATO: 19.09.2005	MÅL: 1:150	TEGN. NR.: Pladsford.
REV: -	SAG: -	SIDE: 1 af 1

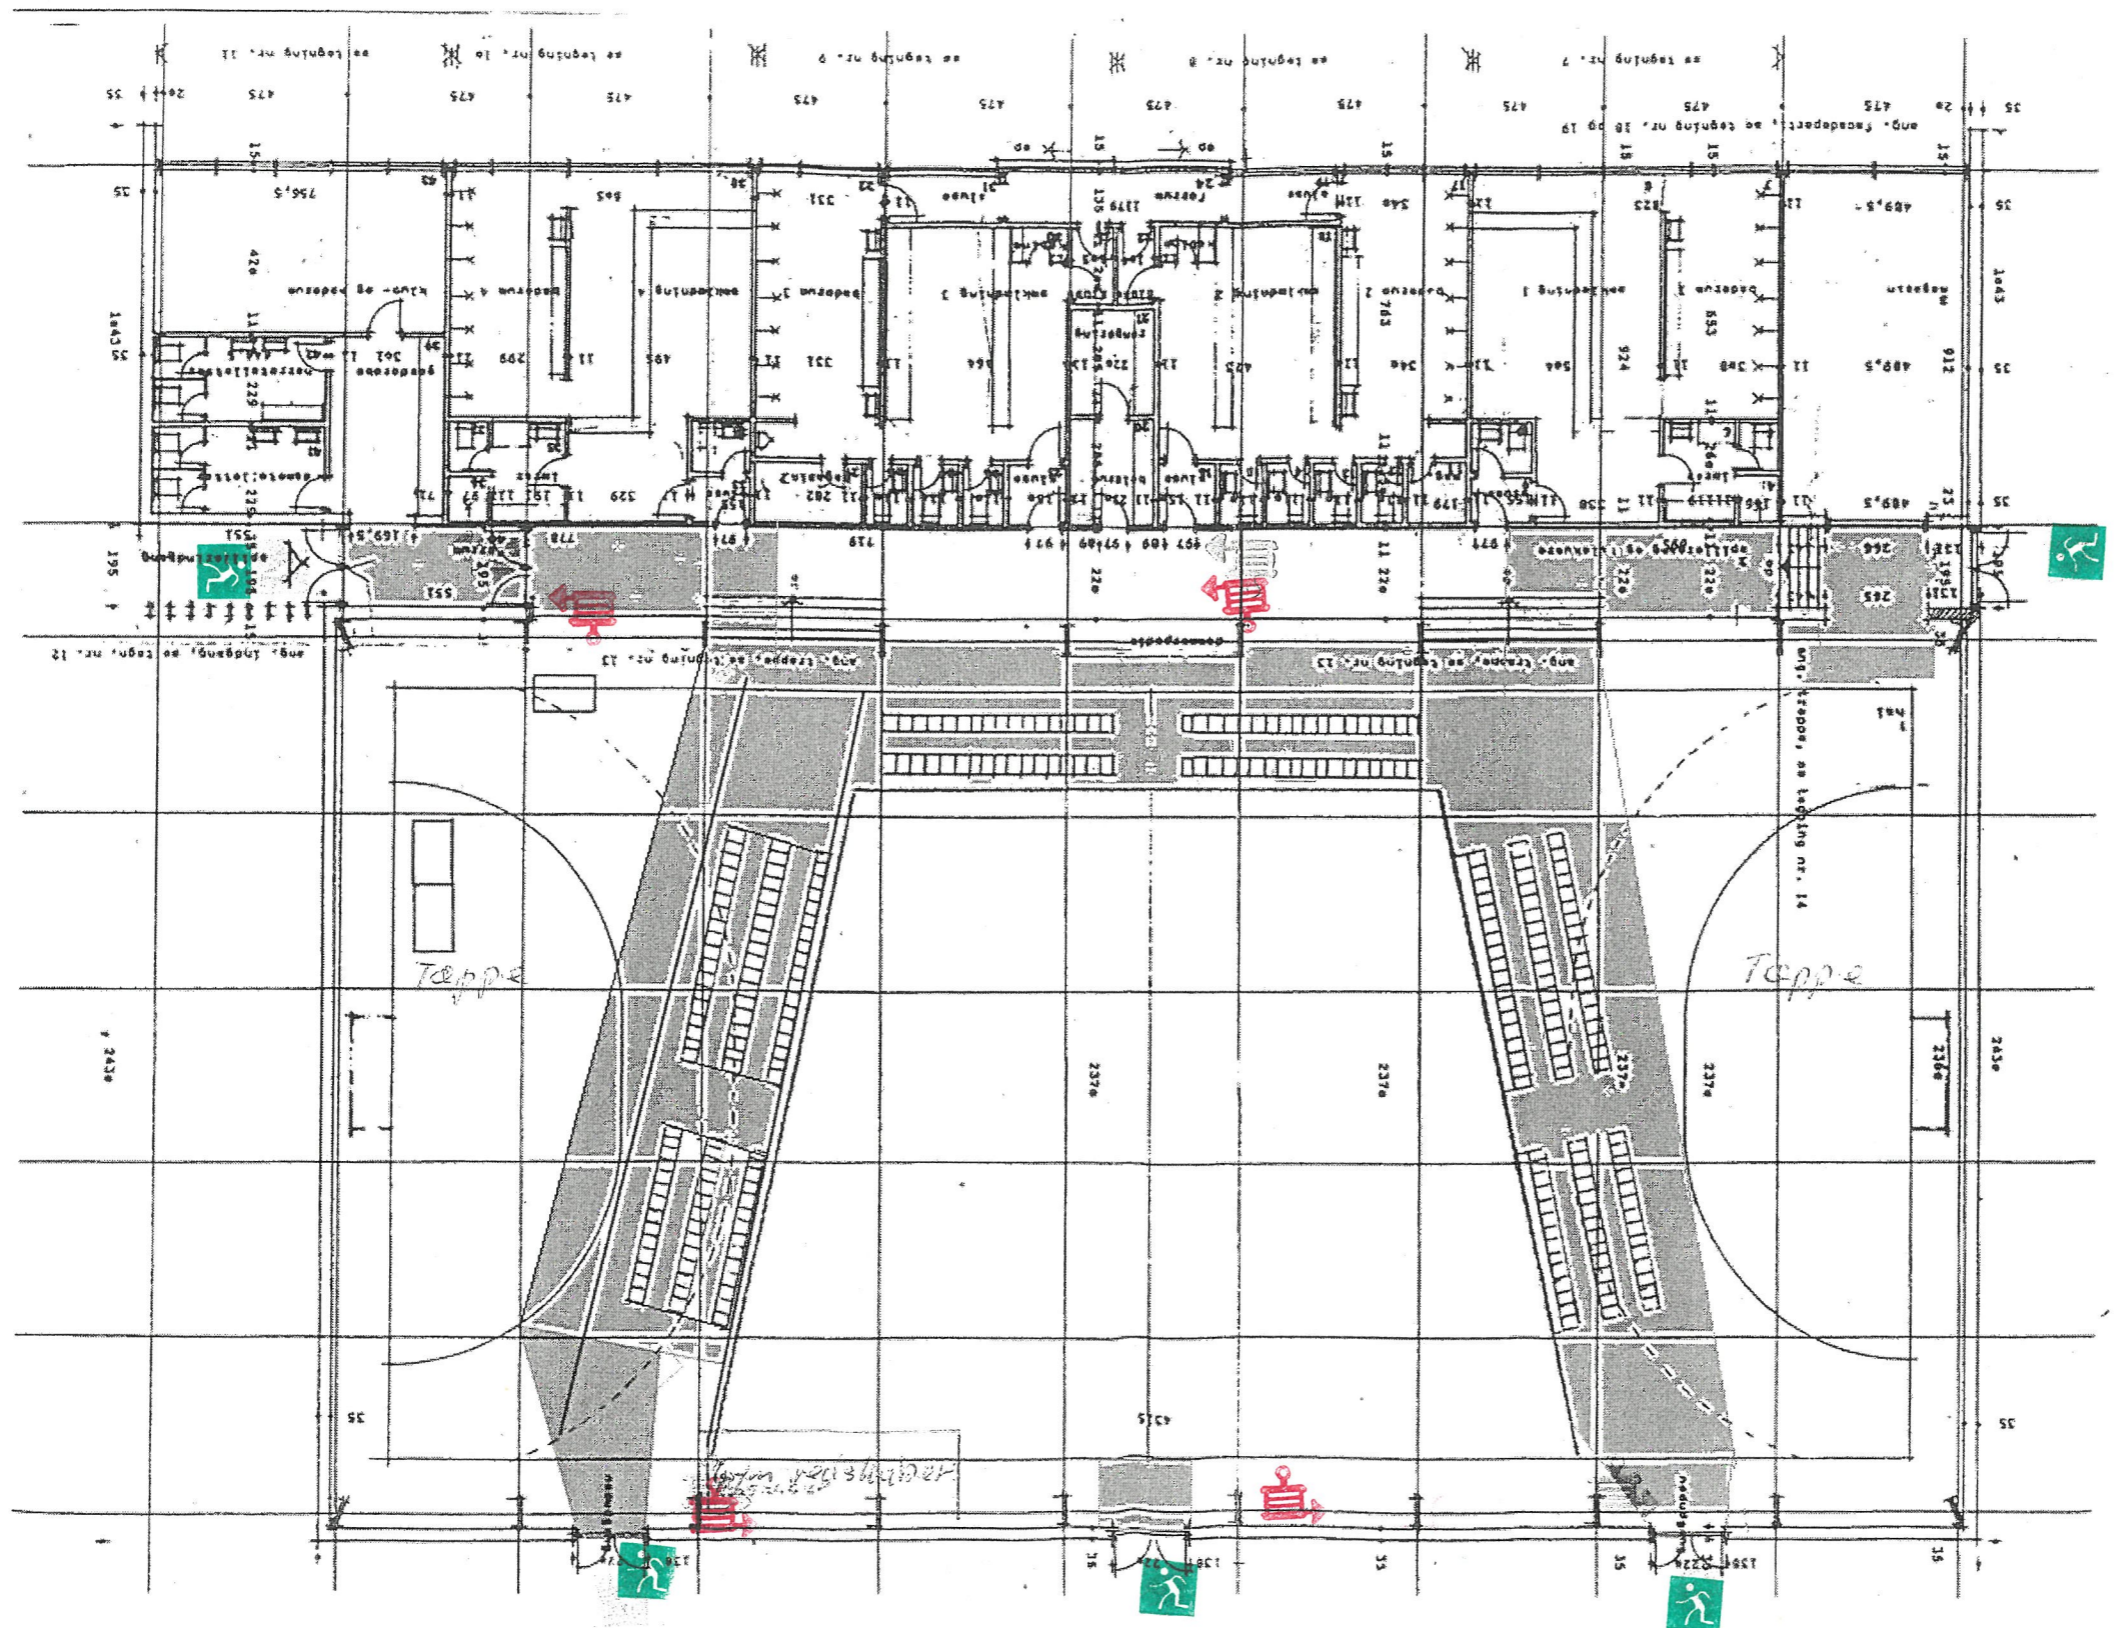

afdelung 5. st
Brandskab 4. st

der er 120 cm mellem
stole og til stolene
der er 2m mellem stolene
stolene er sammen
koblet

der er Teppe mod 6
(se bilag)


der er ingen Teppe i midte

Plan bedes læses
i væsten i følge
Aftale

Roskilde Brandvæsen
18 MAR 2005
Eodkendi Vint Al

Kontakt person Anders Edderstedt
Tlf 48 26 25 74


ROSKILDE BRANDVÆSEN
Beredskabsstationen
Gl. Vindhøgevej 10
Postboks 264, 4000 Roskilde
Tlf. 46 31 39 00, Fax 46 31 39 25

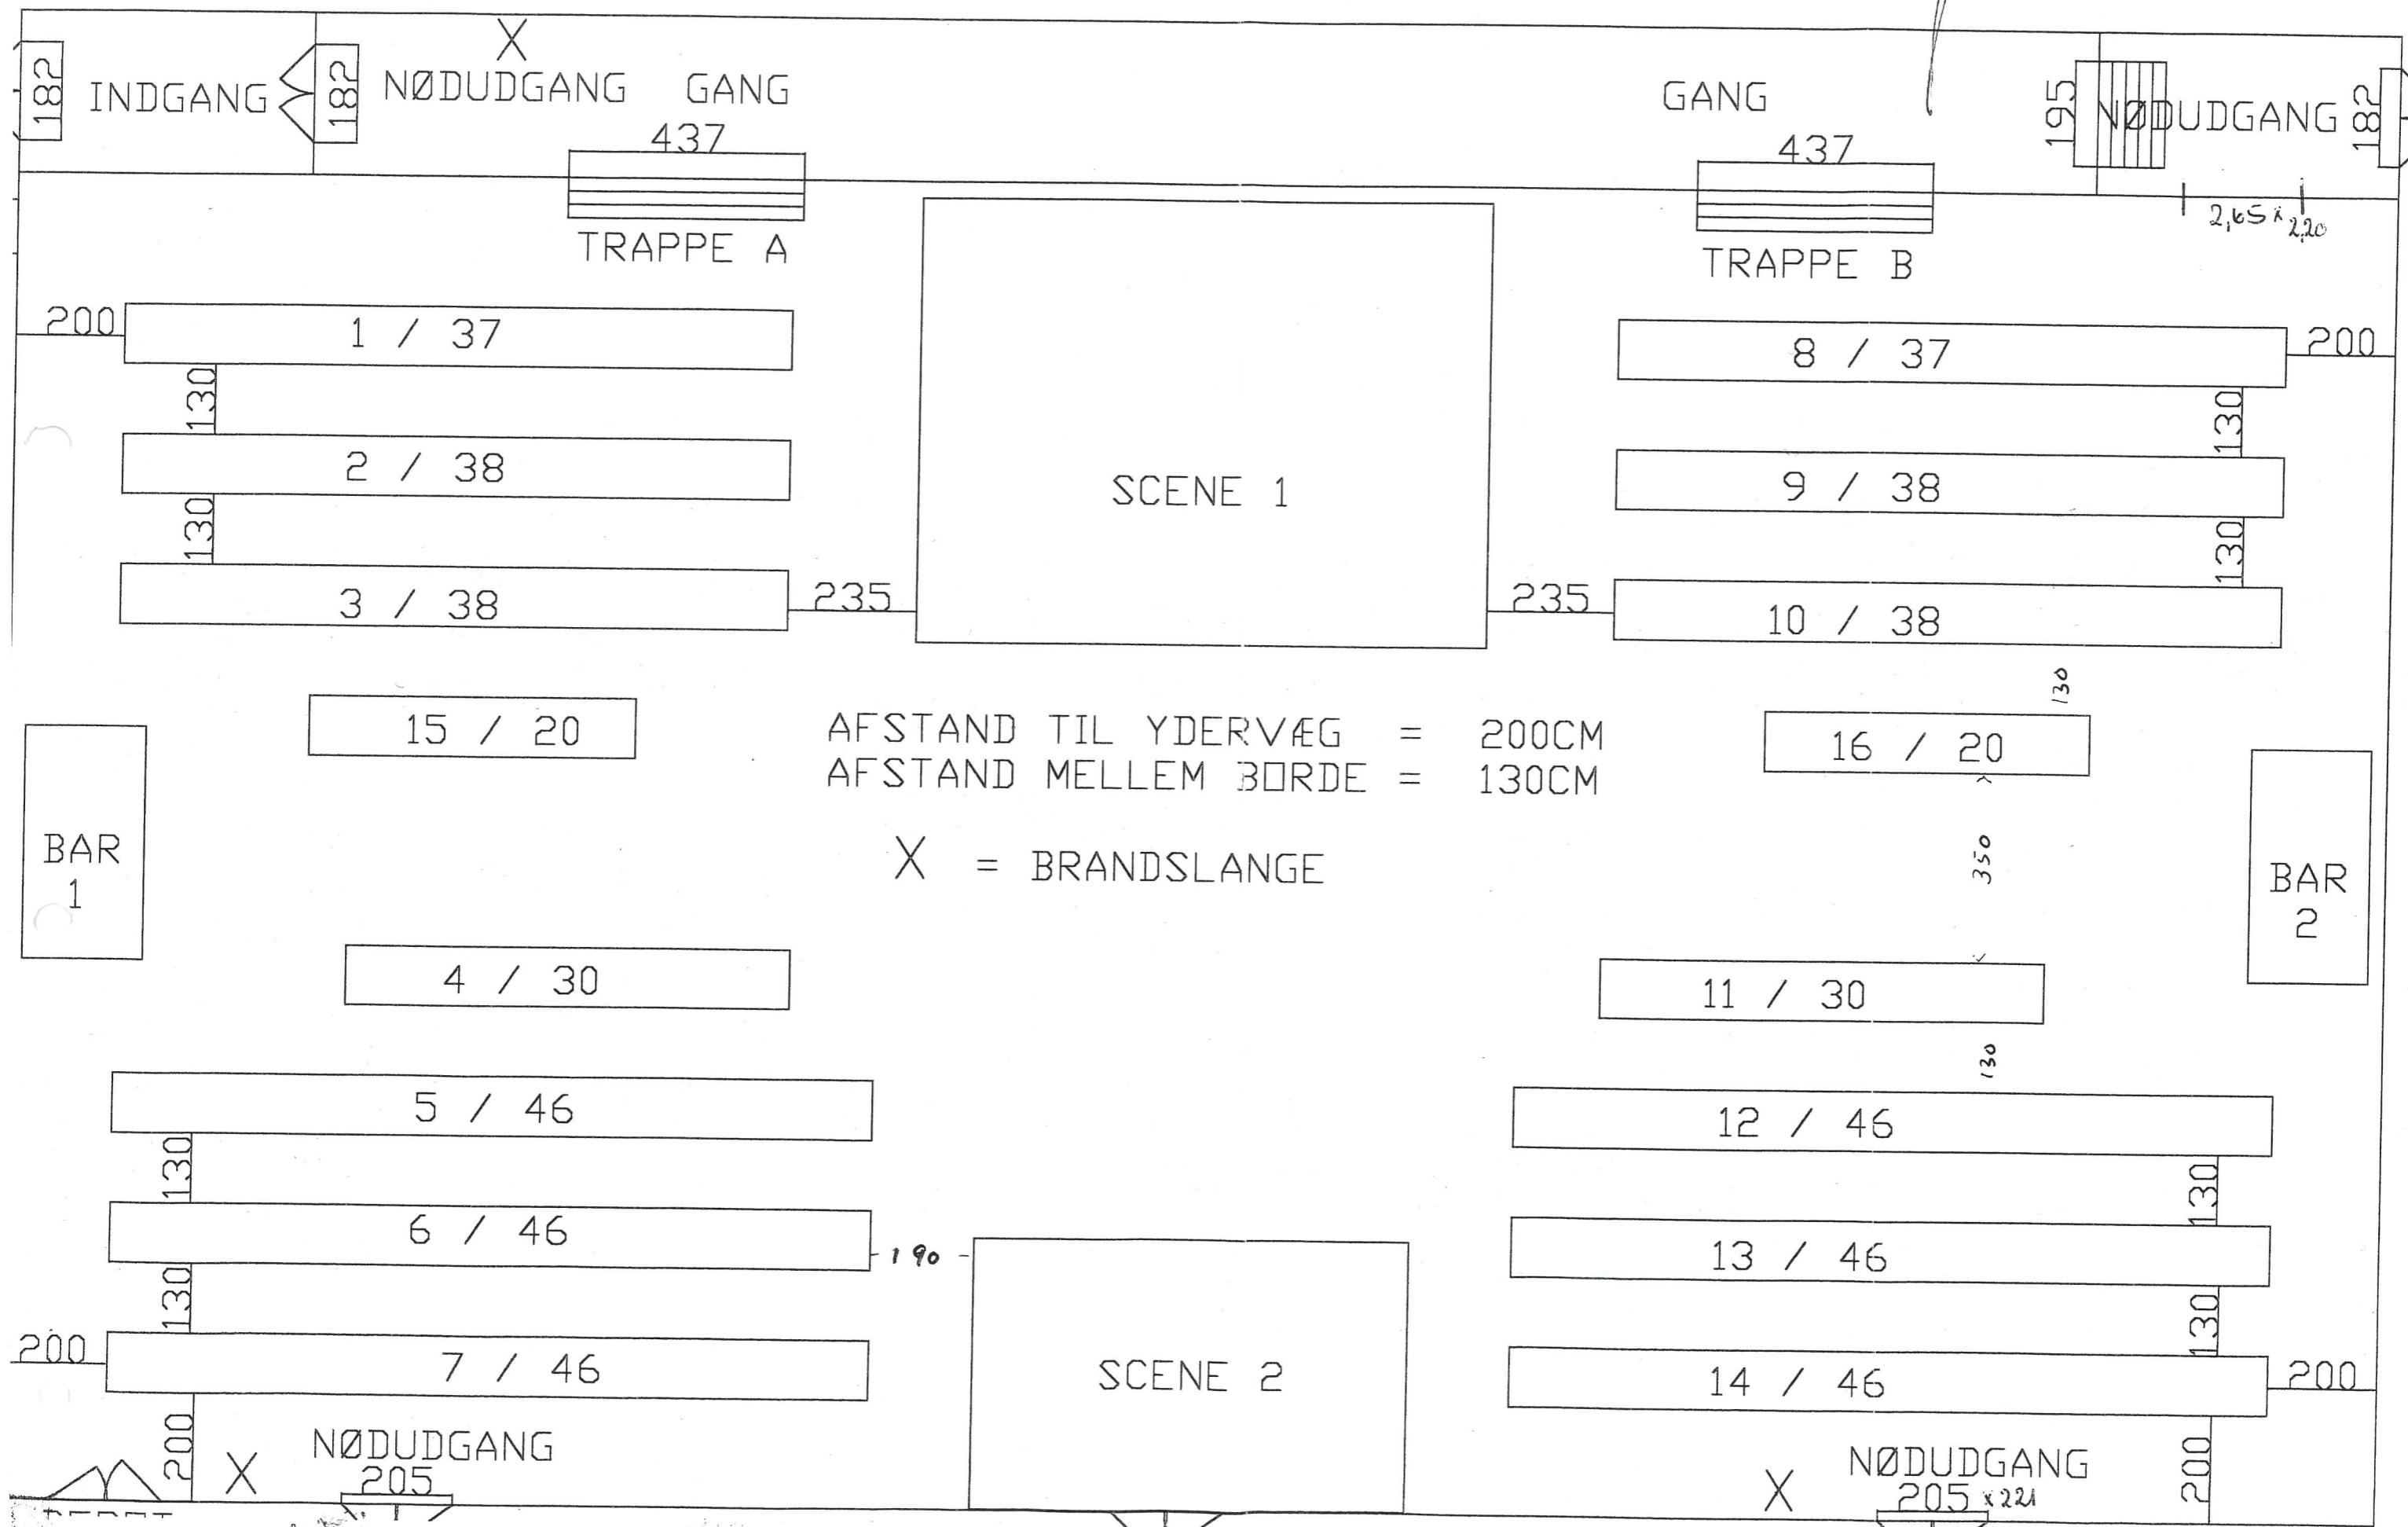


ALARMERING- & EVAKUERINGSPLAN

 Brandslukningsmateriel.

 Nøddugange.

 Retning ud af Hallen

 Flugtvej (min. 130 m bredde)

Ostedskole, Langetoftevej 25, Osted, 4000 Roskilde


Inventaropstillingsplan nr.: 1


Maksimum: 256 personer i Hallen

1254 m²

GODKENDT,

**Per Boye, Beredskabschef
Lejre kommune.
Den 31. januar 2013**

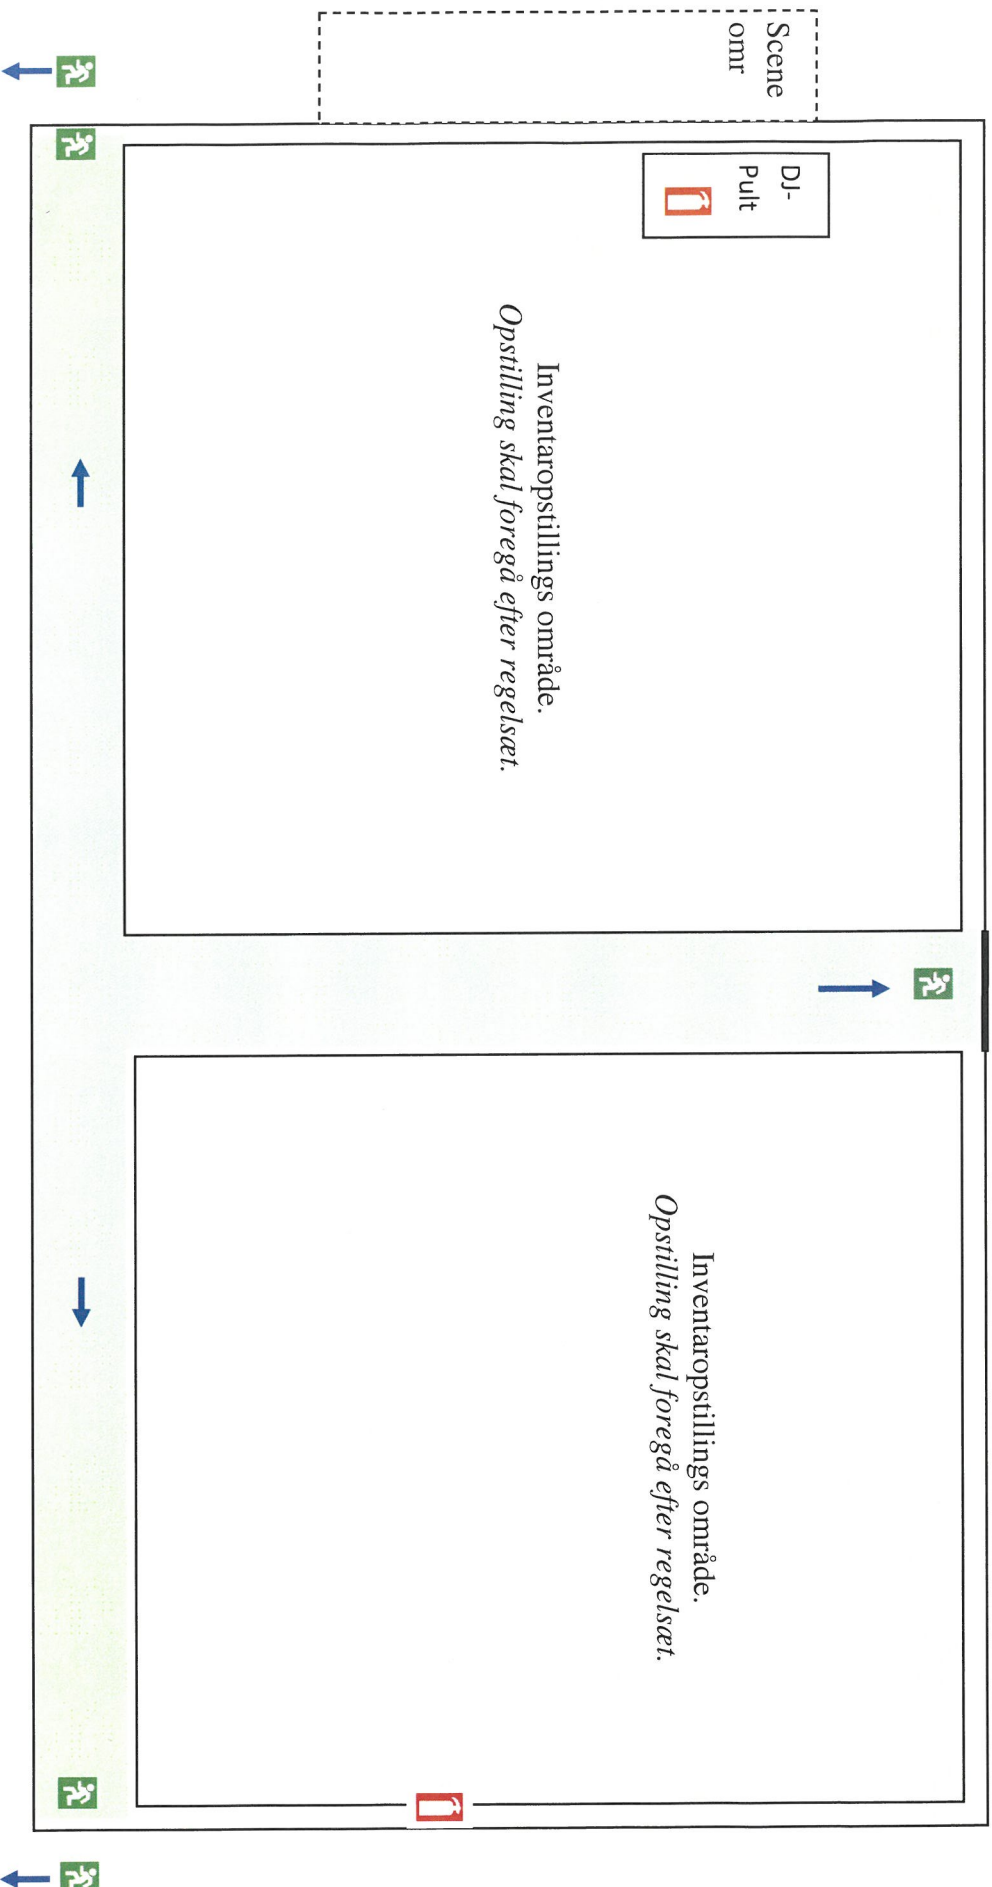

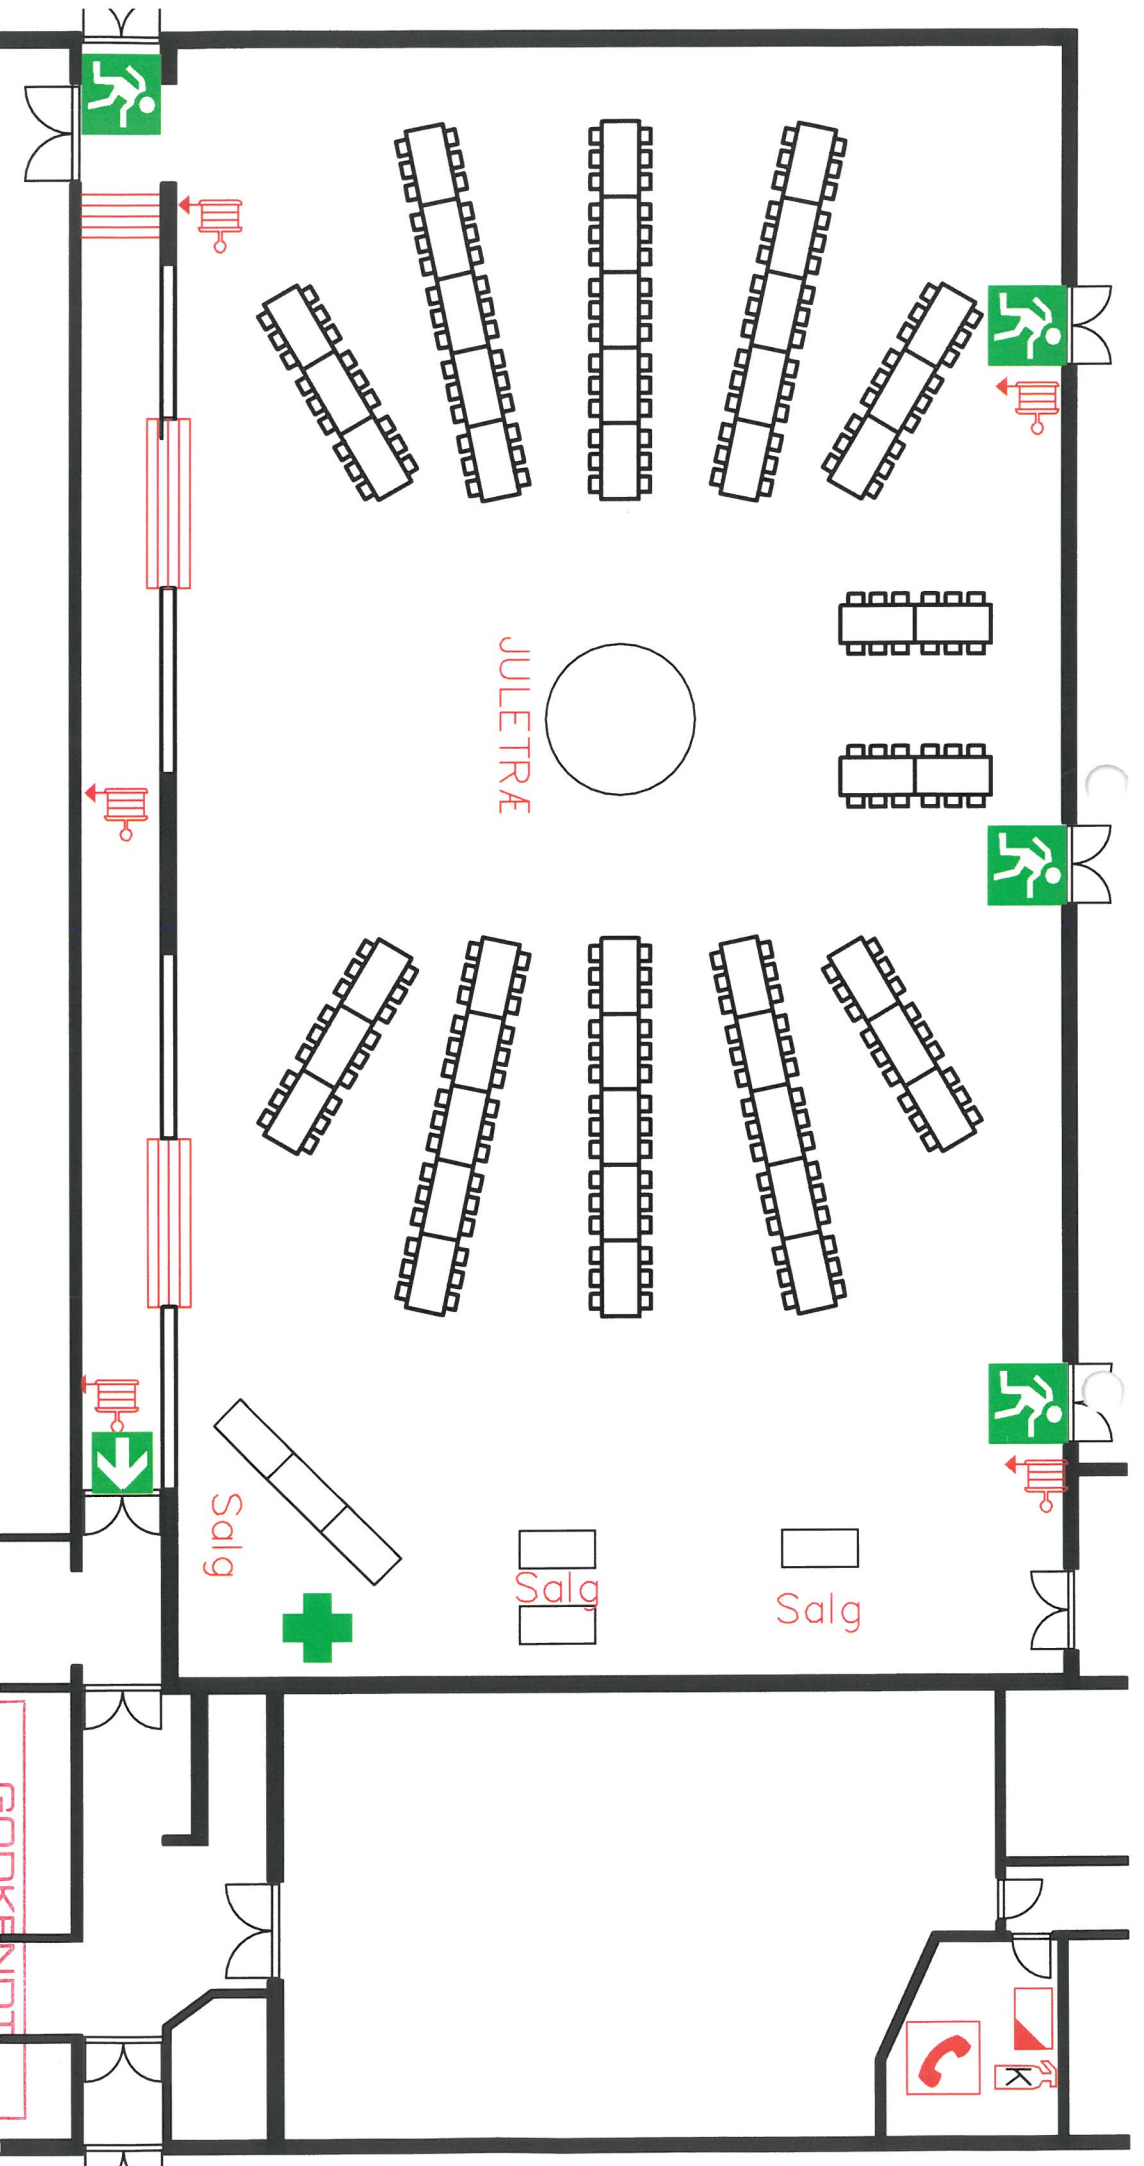

Signaturforklaring

HER ER DU

ALARMTELEFON (EKSTERN)

FLUGTVEJ

VANDFYLDT SLANGEVINDE

FLUGTVEJ

KULSYRESLUKKER

FORBINDSKASSE

BRANDTÆPPE

Osted Idrætsforening

Hovedformand Jens P. Andersen
 Rønnens Kvarter 2, Osted, 4320 Løjre
 Telefon 46498158 – Email jenspandersen@mail.dk

Bygherre: Osted Idrætsforening	MÅL: 1:200
Sag: Juletræsfest 2009	
Ernær: Pladsfordelingsplan	
DATE: 26.11.2009	
REV: —	TEGN. NR.: —


GODKENDT

Den: 11/12-09

Lejre Brandvæsen

Beredskabschef PER BOYE


Knut Andersen

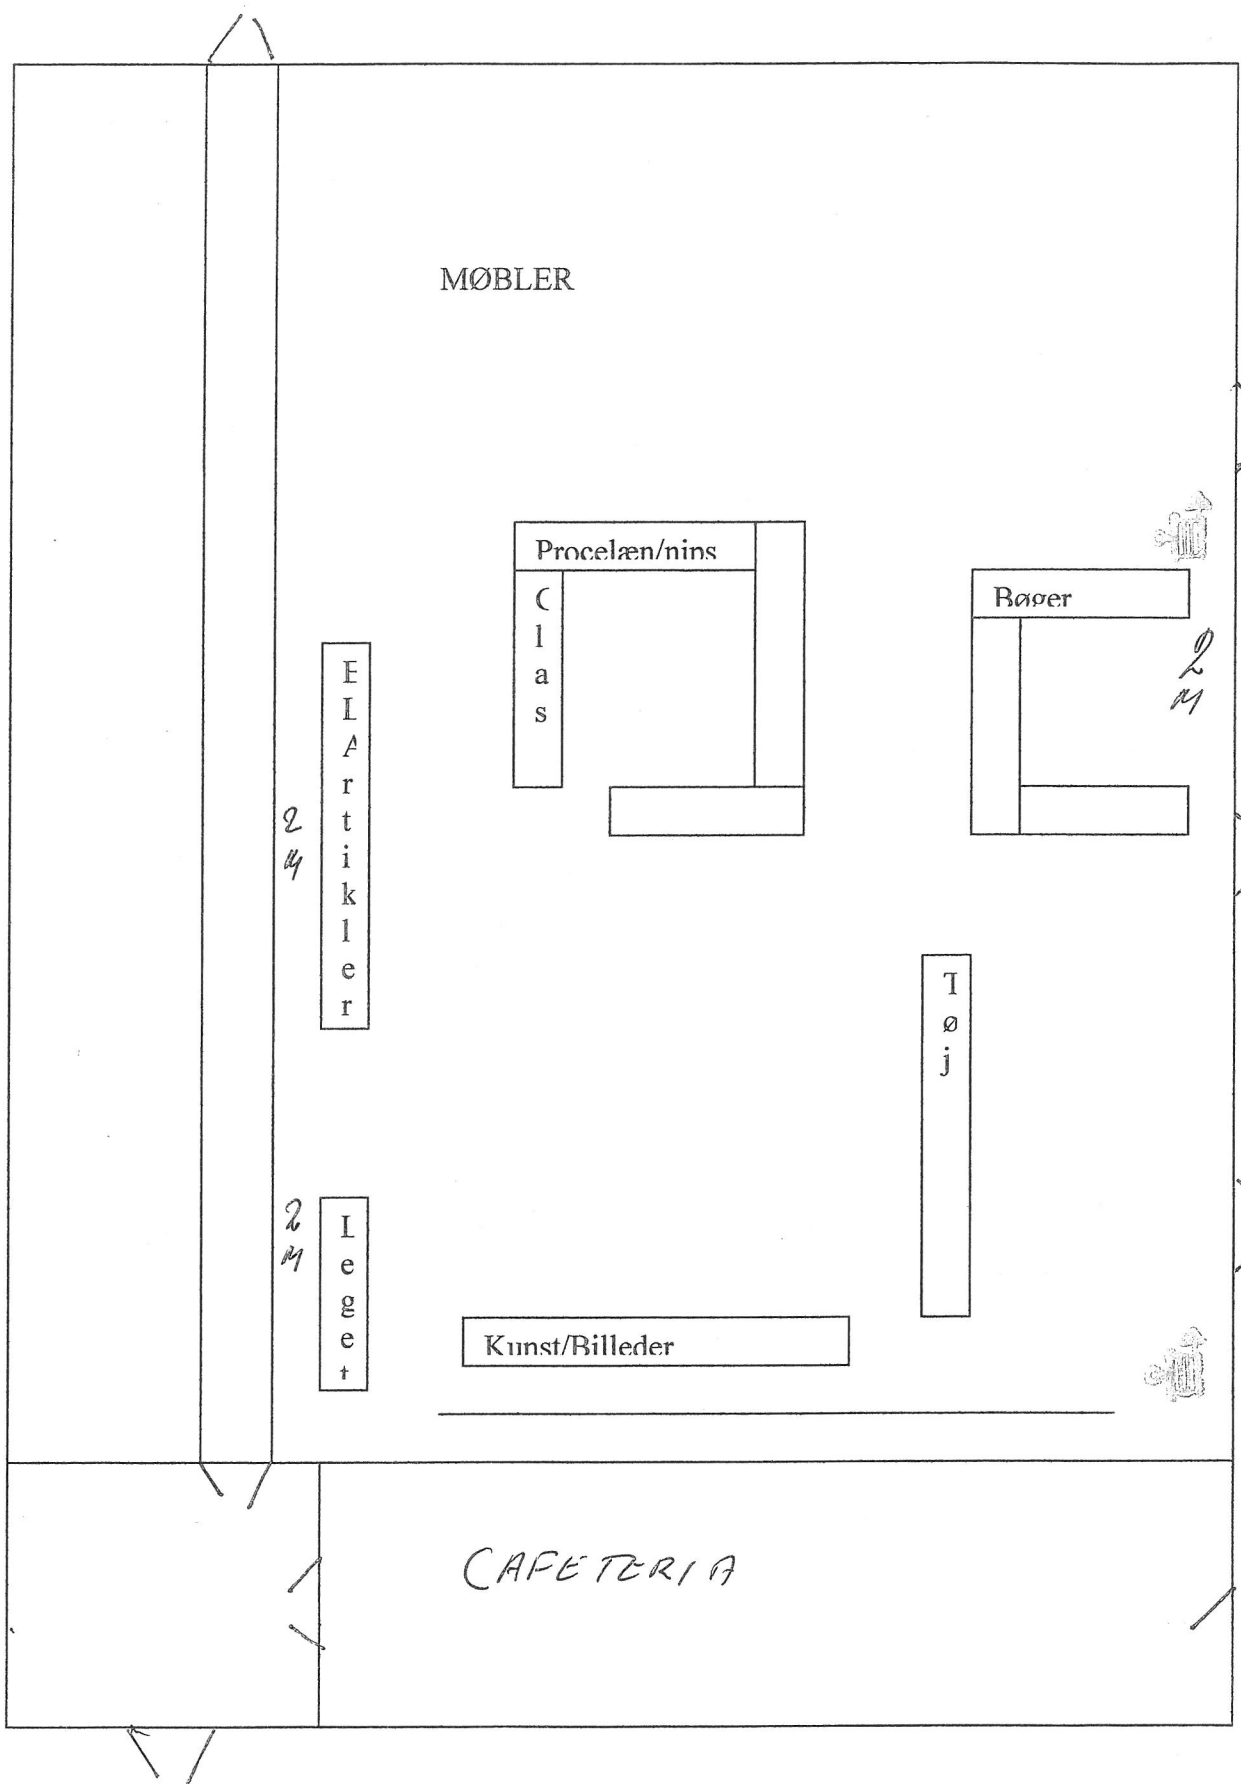

Handlingsplan
2005
A. Damsgaard

OSCED SKOLE IDRETS HAL

MØBLERINGSPLAN

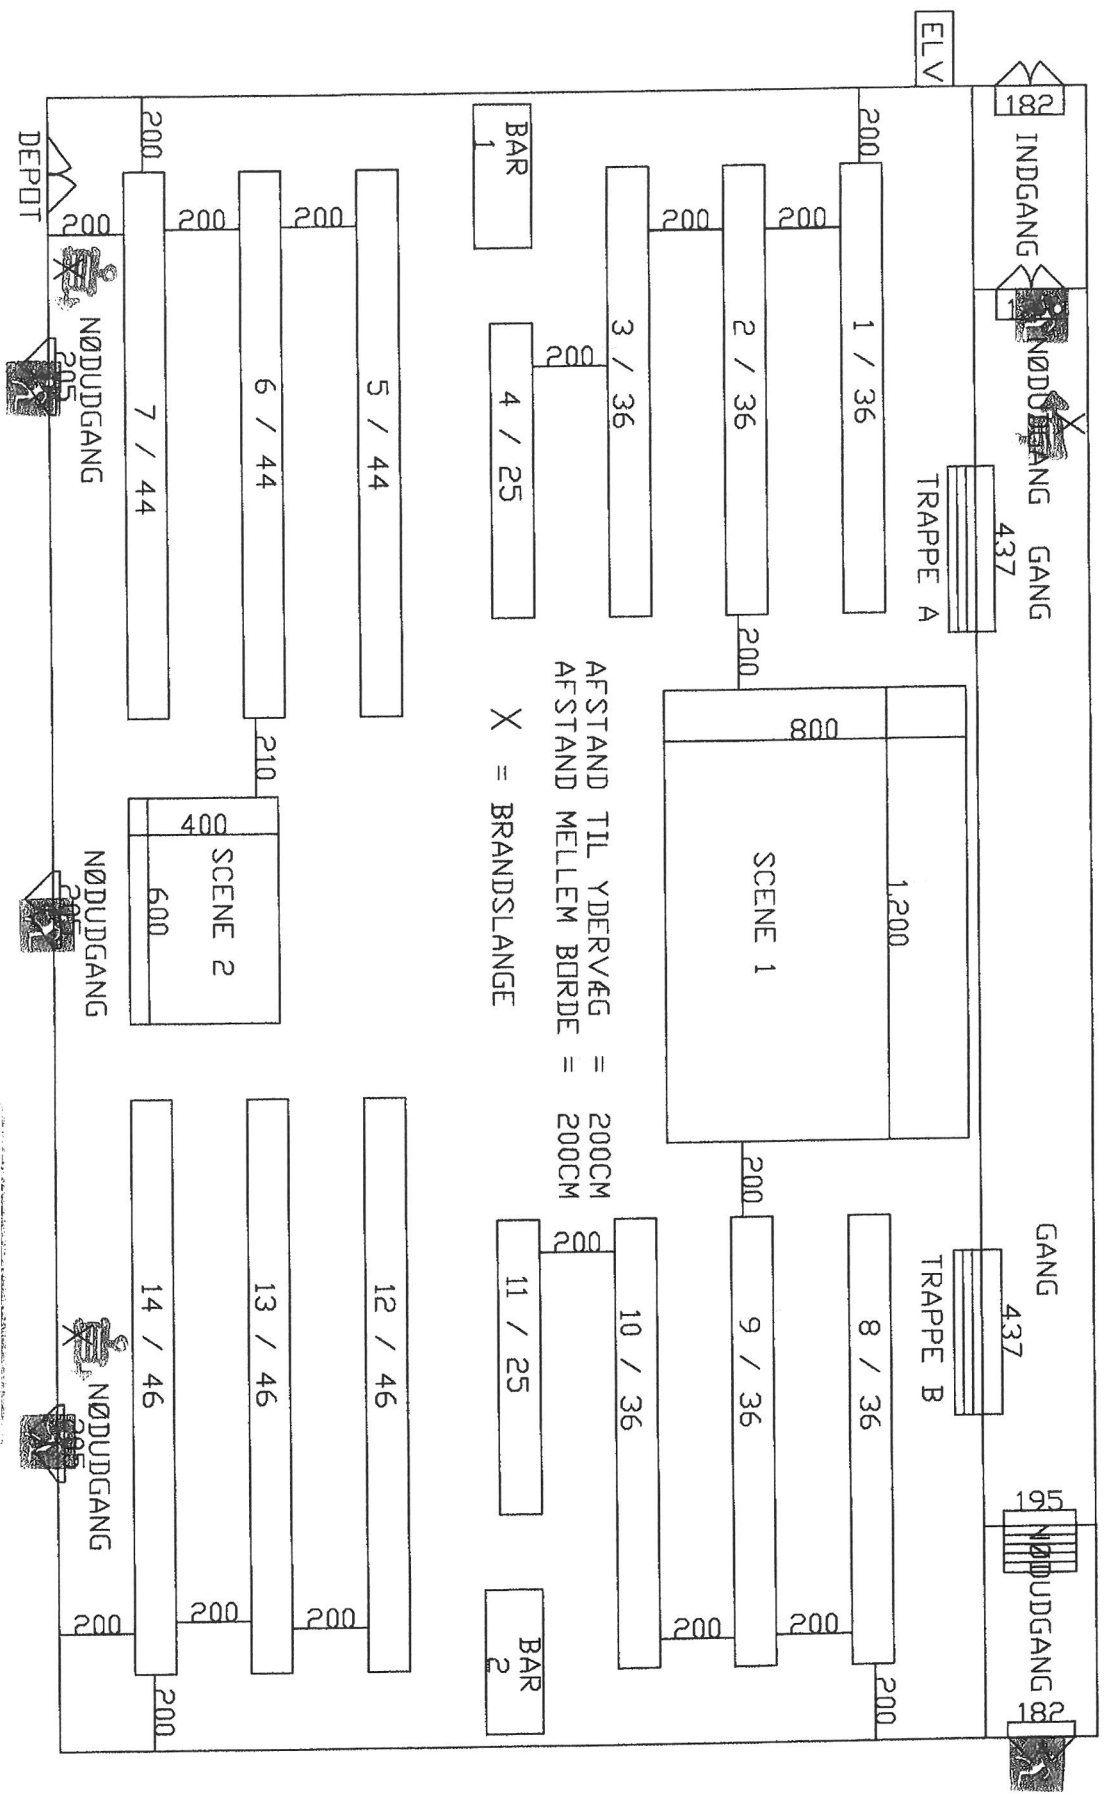


= Brandvæskerid
 = Slukning

Froskide Brandvæsker
 05 APR. 2005
 Godkendt af: *[Signature]*
 Waa. SSO parover

1 : 200

15/4-00

OSTED SKOLE IDRÆTSHAL MØBLERINGSPLAN

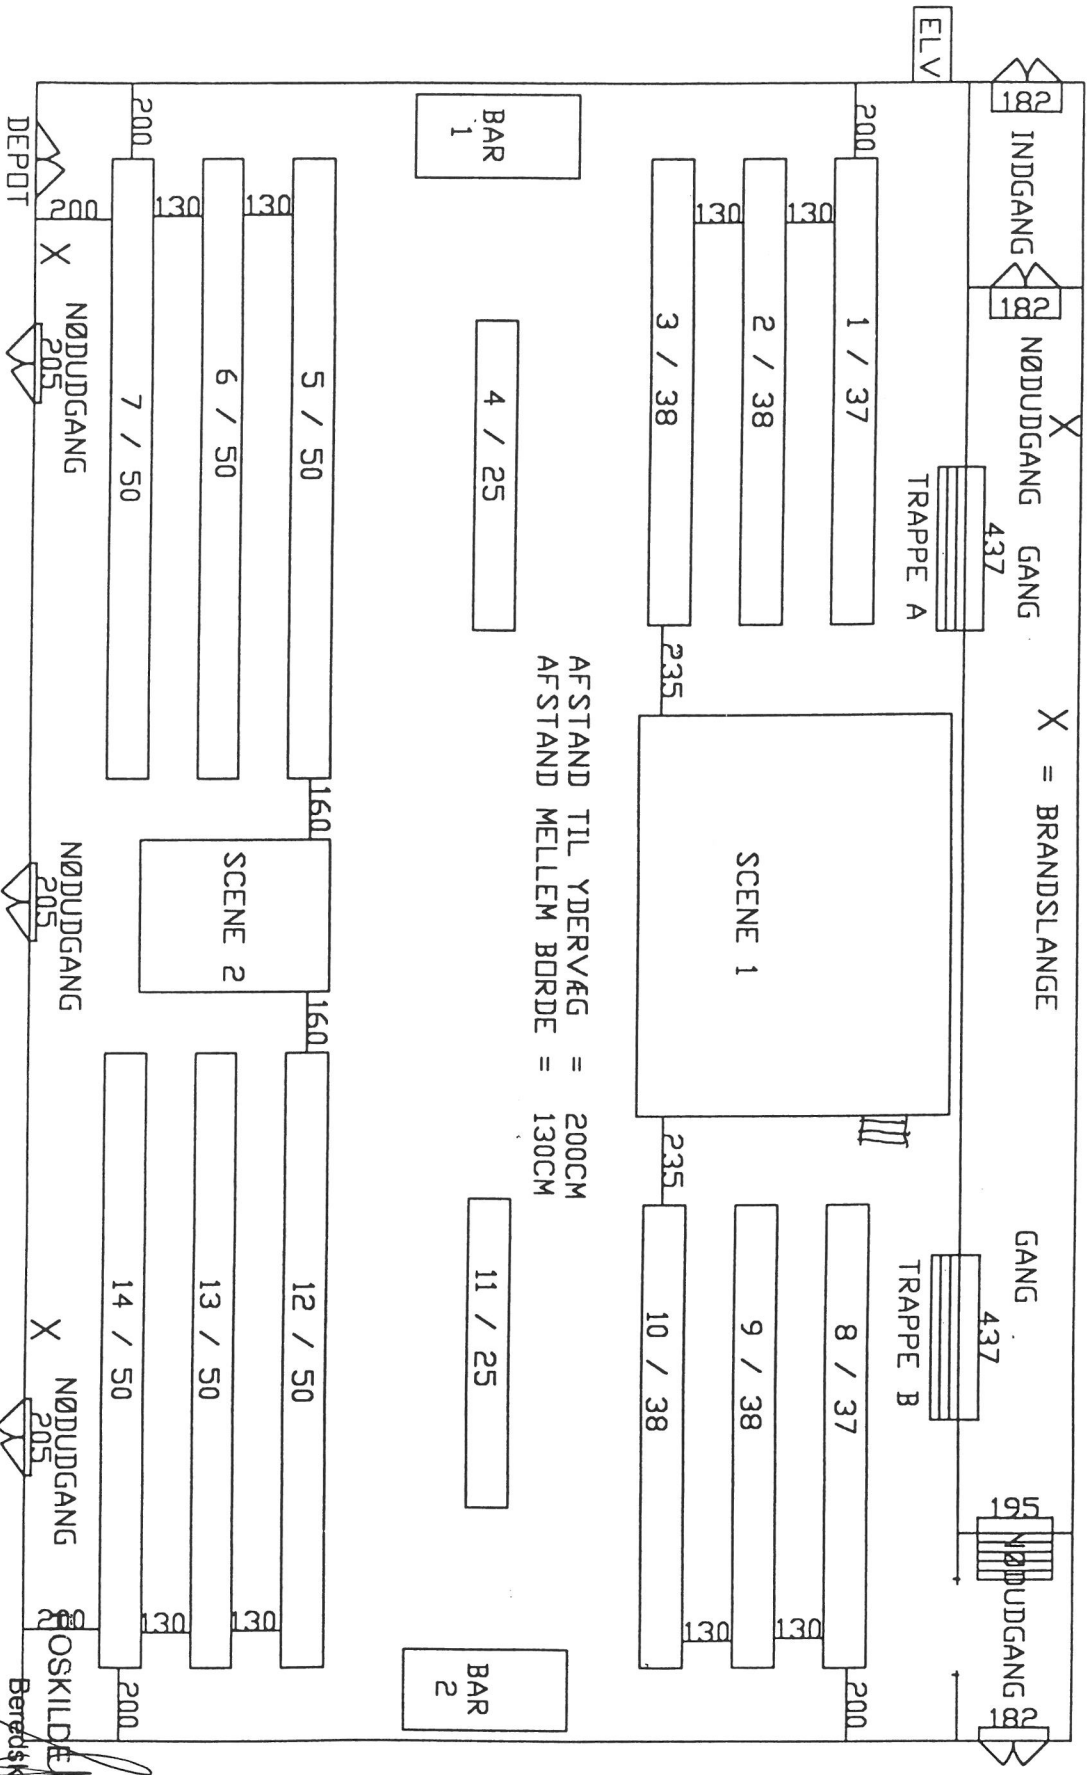

AFSTAND TIL YDERVÆG = 200CM
AFSTAND MELLEML BORDE = 130CM

X = BRANDSLANGE

13 JAN. 2000


[Handwritten signature]

Roskilde Brandvæsen
Beredskabsstationen
Gl. Vindingsvej 10
Postboks 284, 4000 Roskilde
Tlf: 4635 39 00 fax 46 32 36 04

Jens Hønsø
48 89 21 65

OSTED SKOLE IDRÆTSHAL
Møbleringsplan.

Afstand y.v. = 2,00
- " - Borde = 1,30

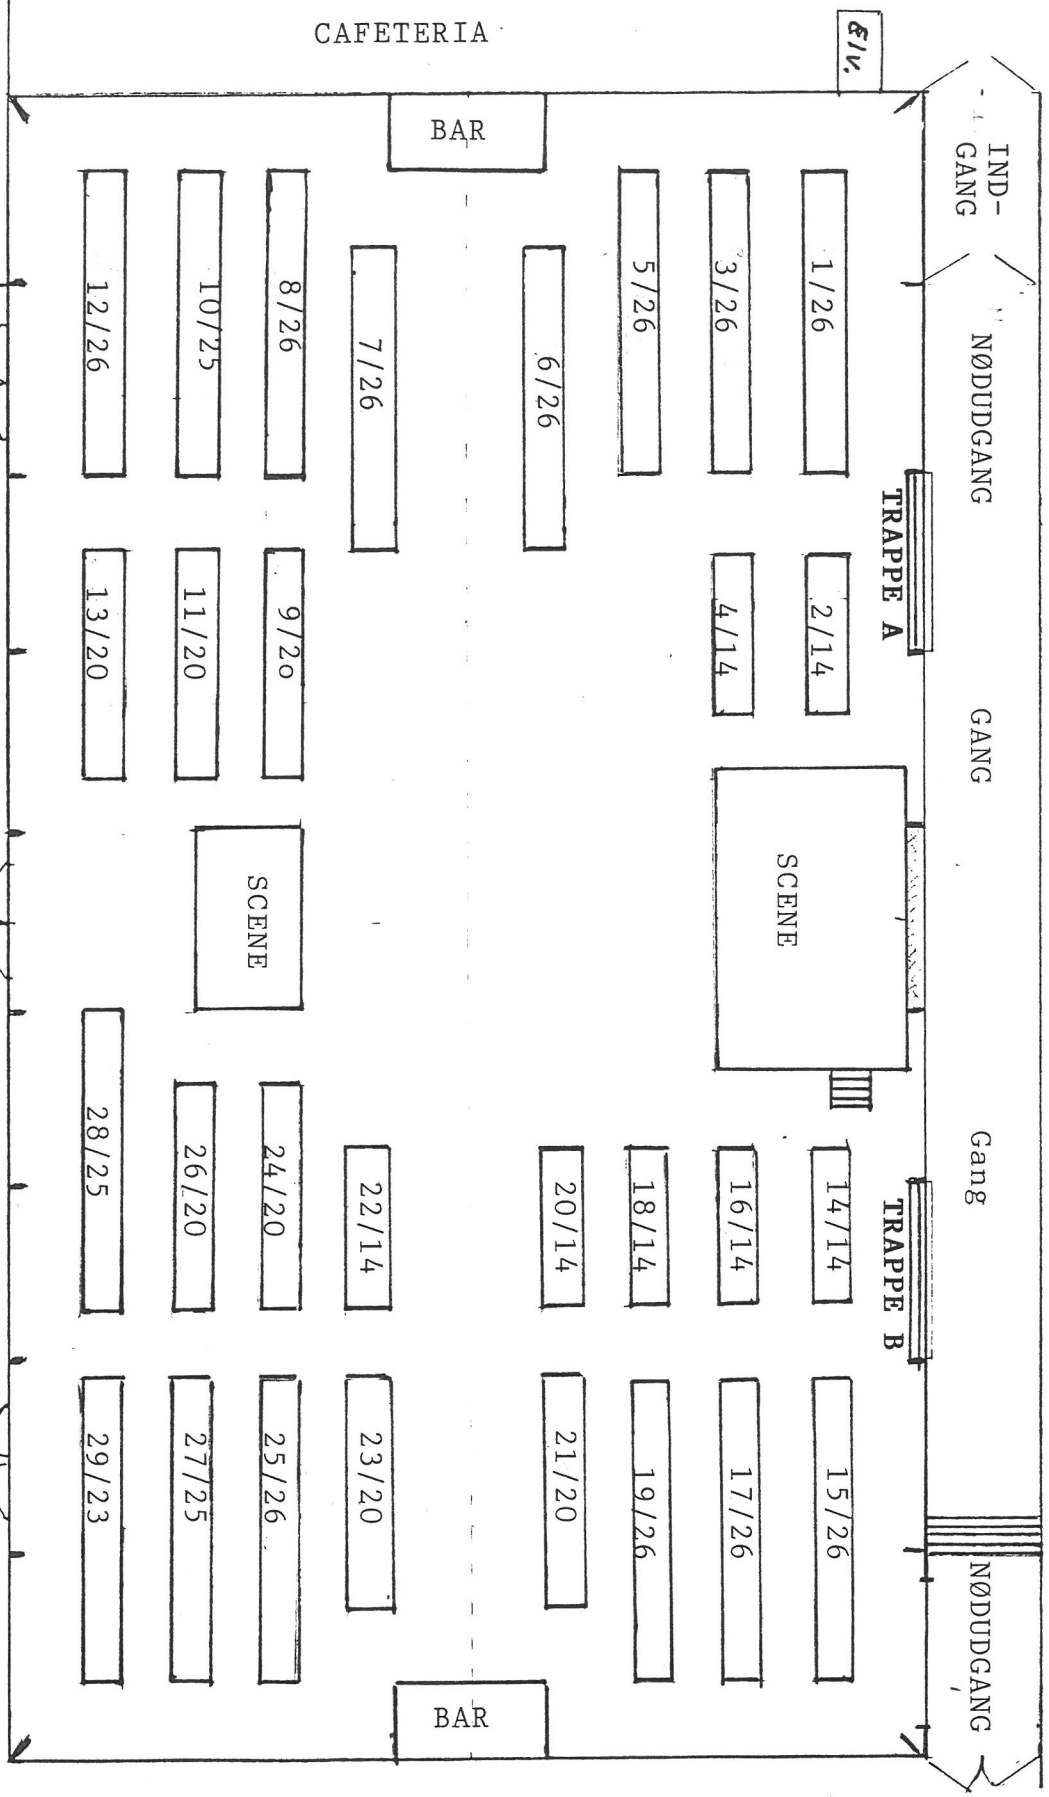


Mål 1:200

Godkendt d. 24. januar 1994


Bent Riis
Beredskabschef

OSTED IDRÆTTS HALL

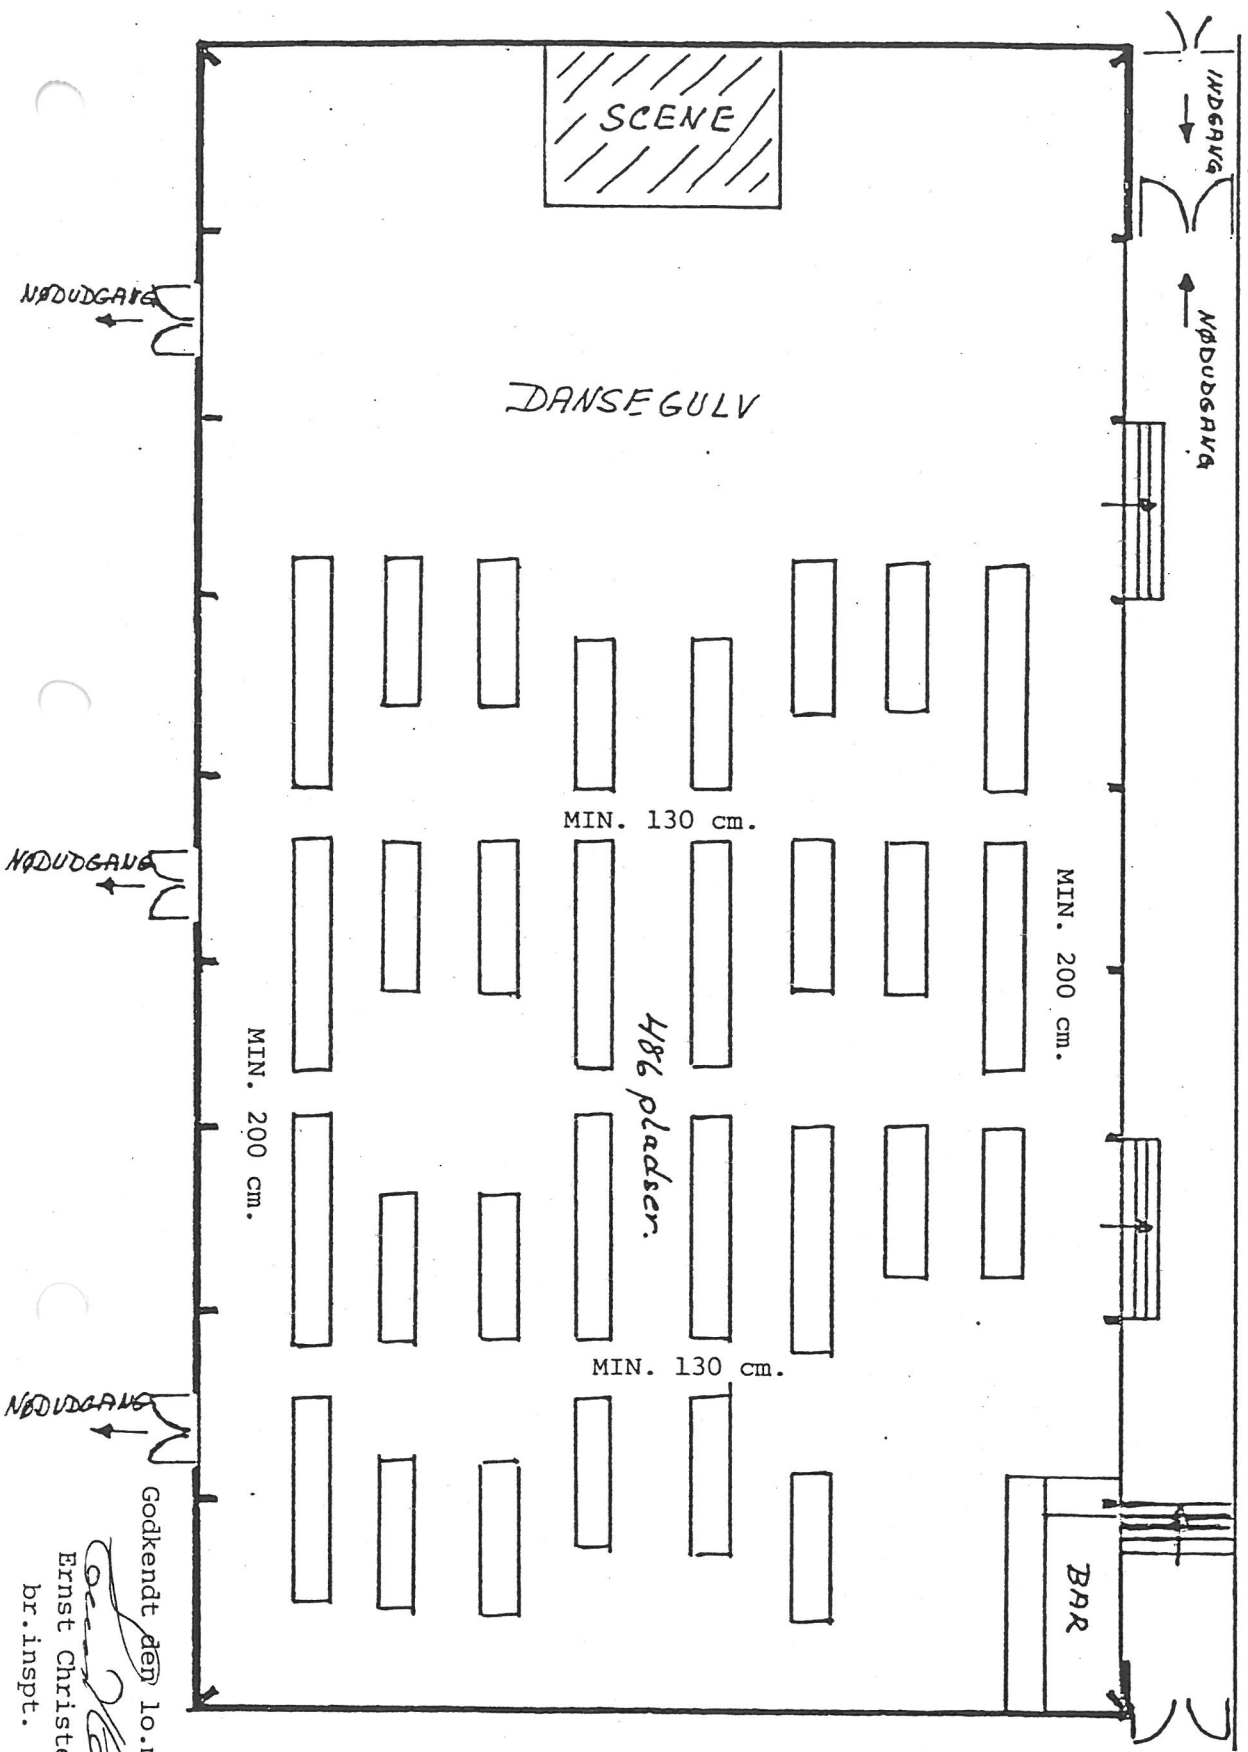


Godkendt den 10. maj 1982.
Ernst Christensen
br. inspt.

OSTED IDRÆTSHAL

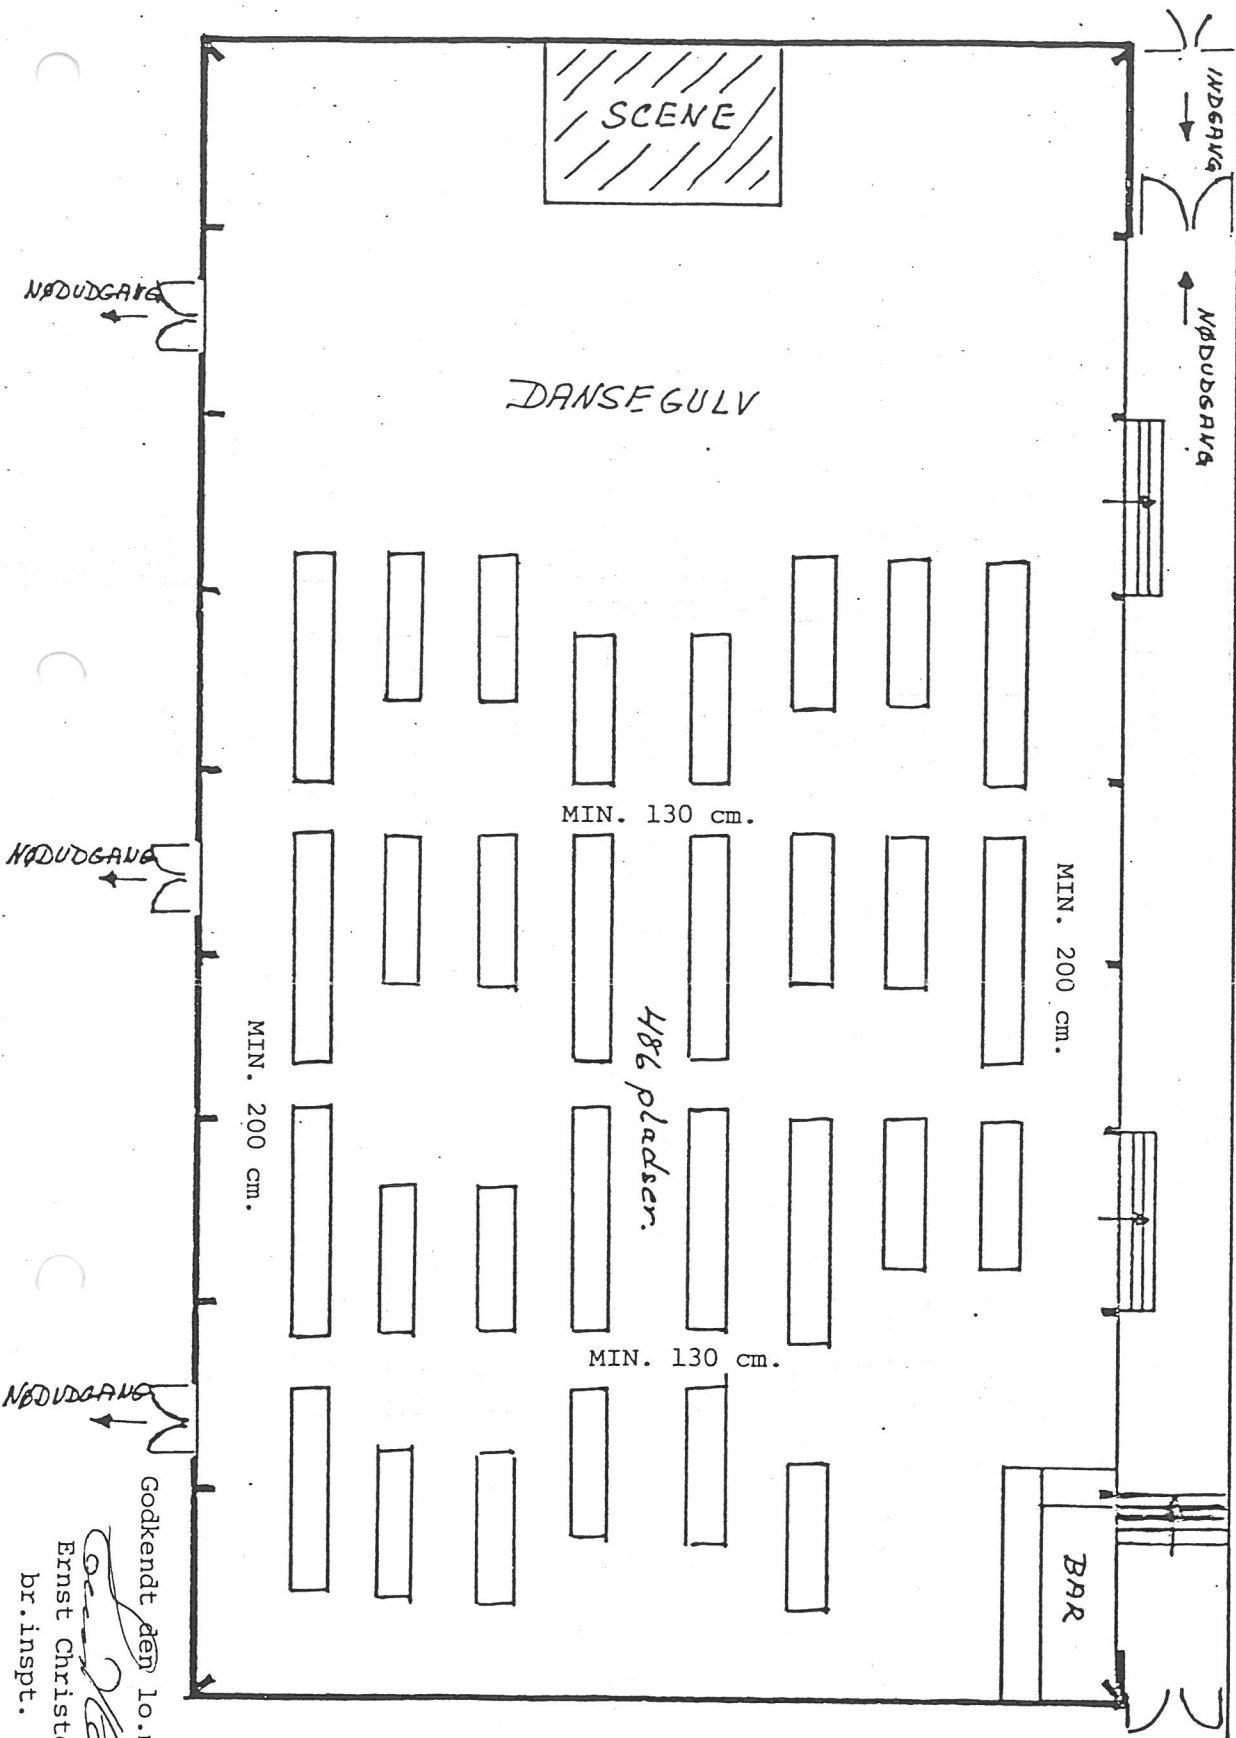

Godkendt den 10. maj 1982.
Ernst Christensen
Ernst Christensen
br. inspt.


MØBLERINGSPLAN

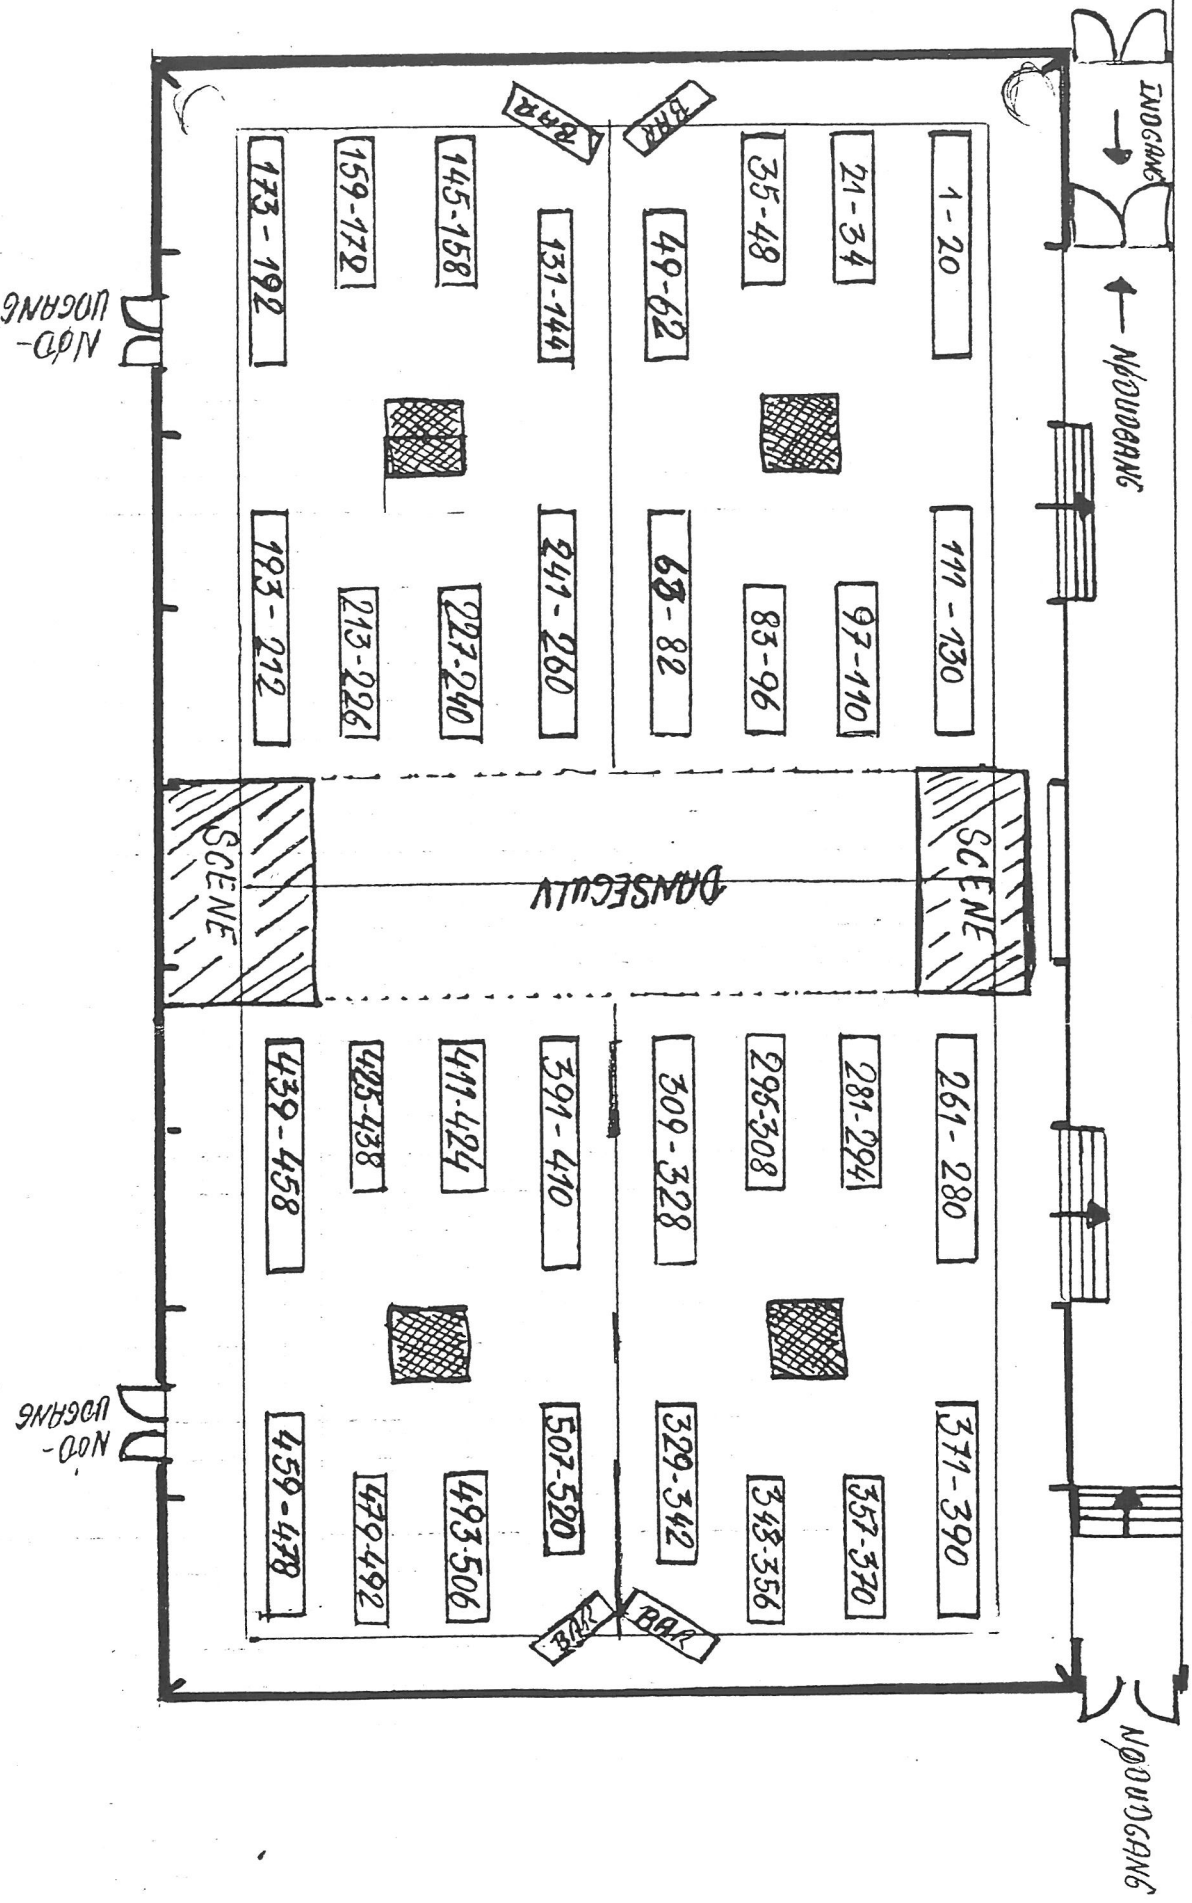

MPL 1-20

Godkendt den 8. oktober 1980

Ernst Christensen
Ernst Christensen
brandinsp.

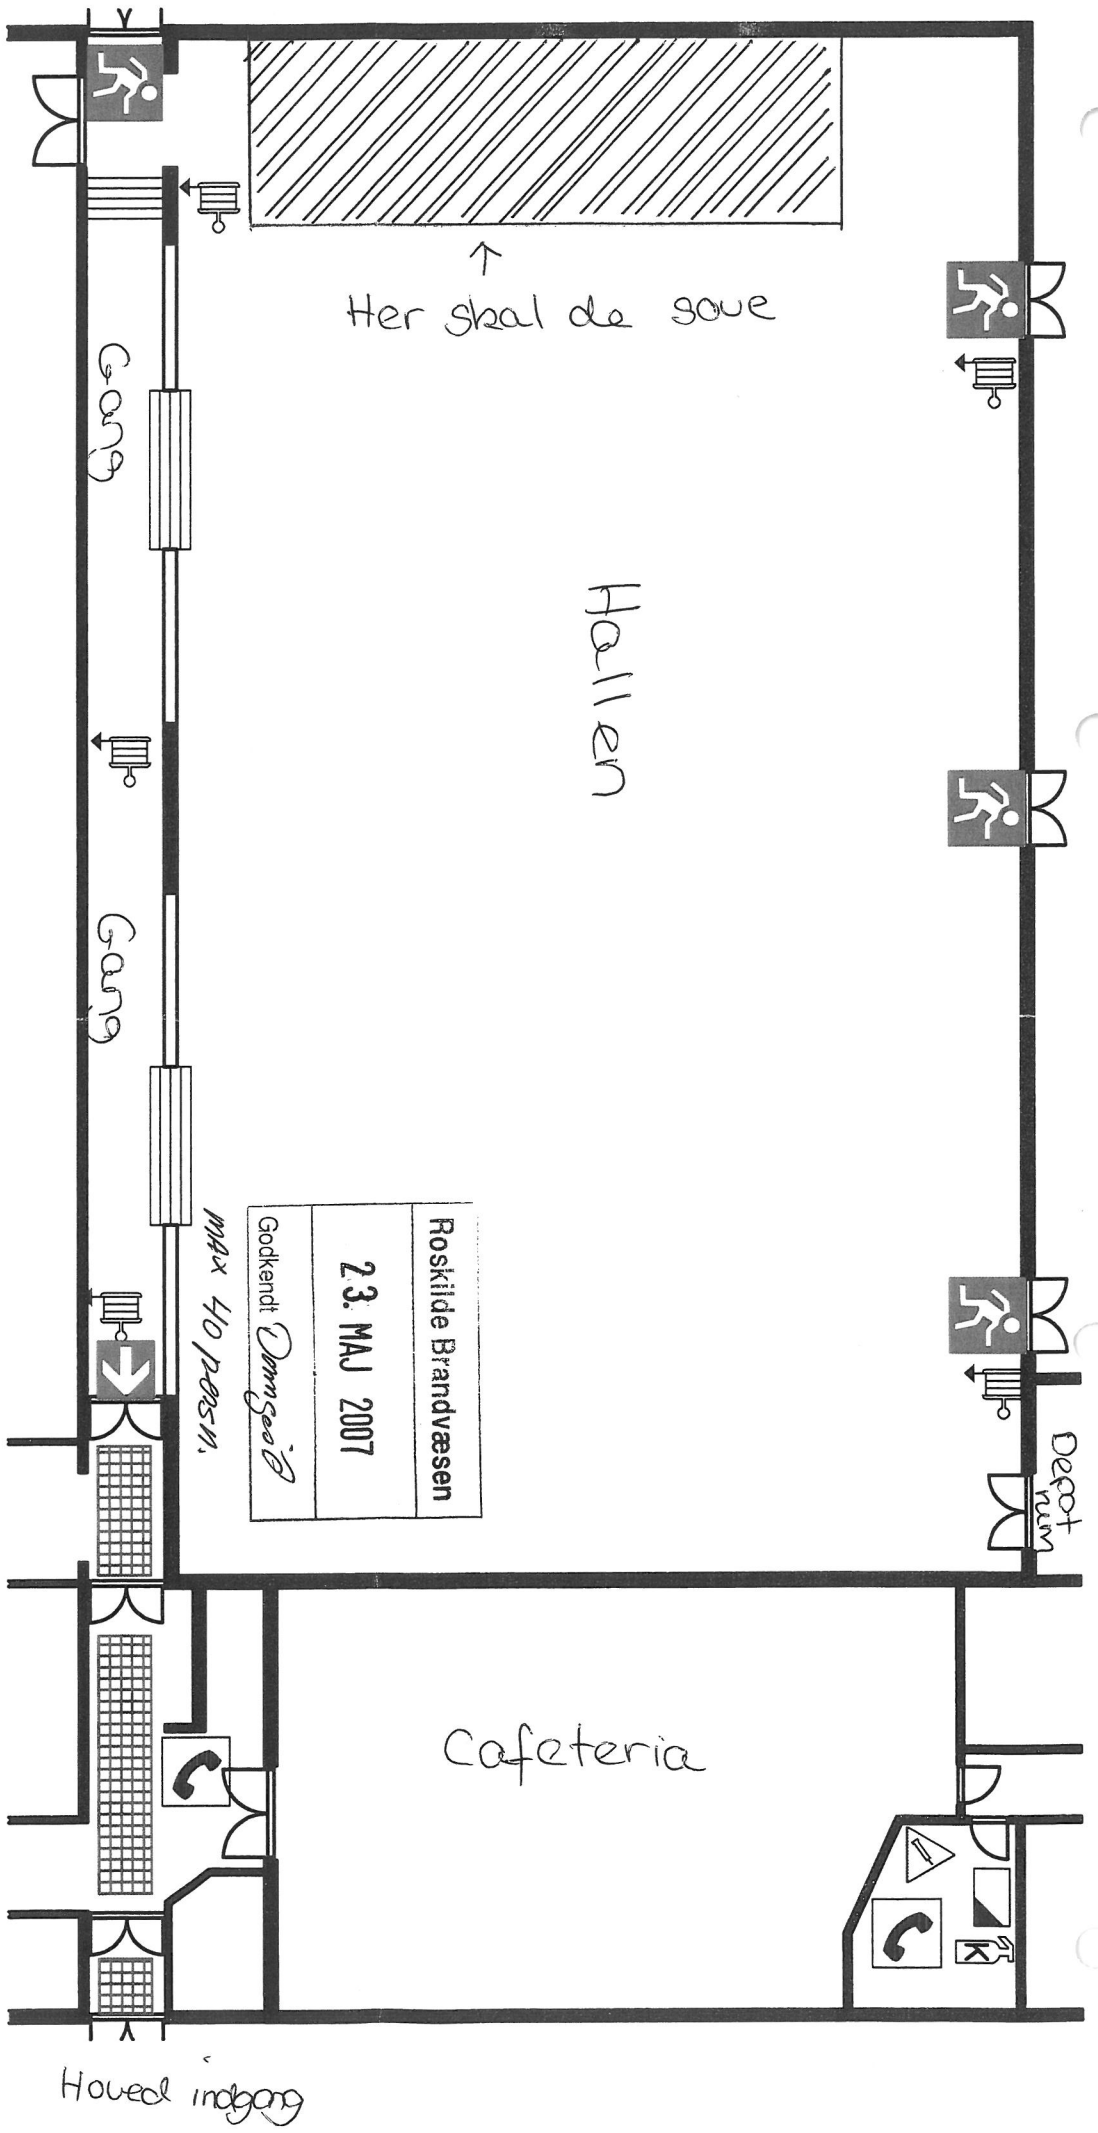

Signaturforklaring

- HER ER DU
- ☎ ALARMTELEFON (EKSTERN)
- 🚪 FLUGTVEJ
- 🚒 VANDFYLDT SLANGEVINDE
- 🚪 FLUGTVEJ
- 🔒 KULSYRESLUKKER
- 🚪 FLUGTVEJ
- 🔒 BRANDTÆPPE
- 🚪 FLUGTVEJ
- 🚒 FORBINDSKASSE
- 🔒 TRYKFLASKER

Osted Idrætsforening

Hovedformand Jens P. Andersen
 Rennens Kvarter 2, Osted, 4000 Roskilde
 Telefon 46498158 - Email jpandersen@iscall.dk

Bygherre:
Sag:
Erne:

DATE:

MAL: 1:200

TEGN. NR.:

REV.

SAG:

SIDE:

Hoved indgang