



Lejre Kommune • Ejendomme • Lejrevej 15 • 4320 Lejre

Bygning:

Kirke Såby Hal

Egevej 6, 4060 Kirke Såby

Tegning: 722491_KSH_F6_E1_H1_B1

Emne: Stue, Pladsfordelingsplan 2 - Opvisning

Målestok: 1 : 200

Dato: 2023.03.17

Tegner: ABH


Kontrol: RE

Signaturforklaring:

- Ophængningssted
- Flugtvejsarmatur
- Optisk varsling
- Flugtvejsretning
- Samlingssted
- Hjertestarter
- BR_Flugtvej min. 1.3m
- BR_Funktionsområde
- Kulsyreslukker
- Brandtæppe
- Slangevinde
- Håndsprøjtetæppe
- ABA Central
- ABDL dør
- Nøgleboks
- Tryk for Røgdudluftning

Bemærkning:
Funktionsområder skal indrettes iht. BR18 kap. 5, bilag 11c.

Situation:

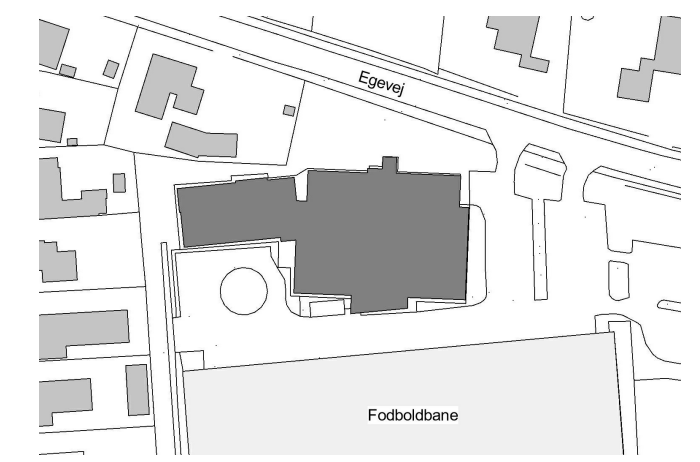


Certificeret brandrådgiver: R. Engel - Kullegaard A/S
Certificeringsnummer: CBA10218

17. marts 2023

Underskrift

Dato

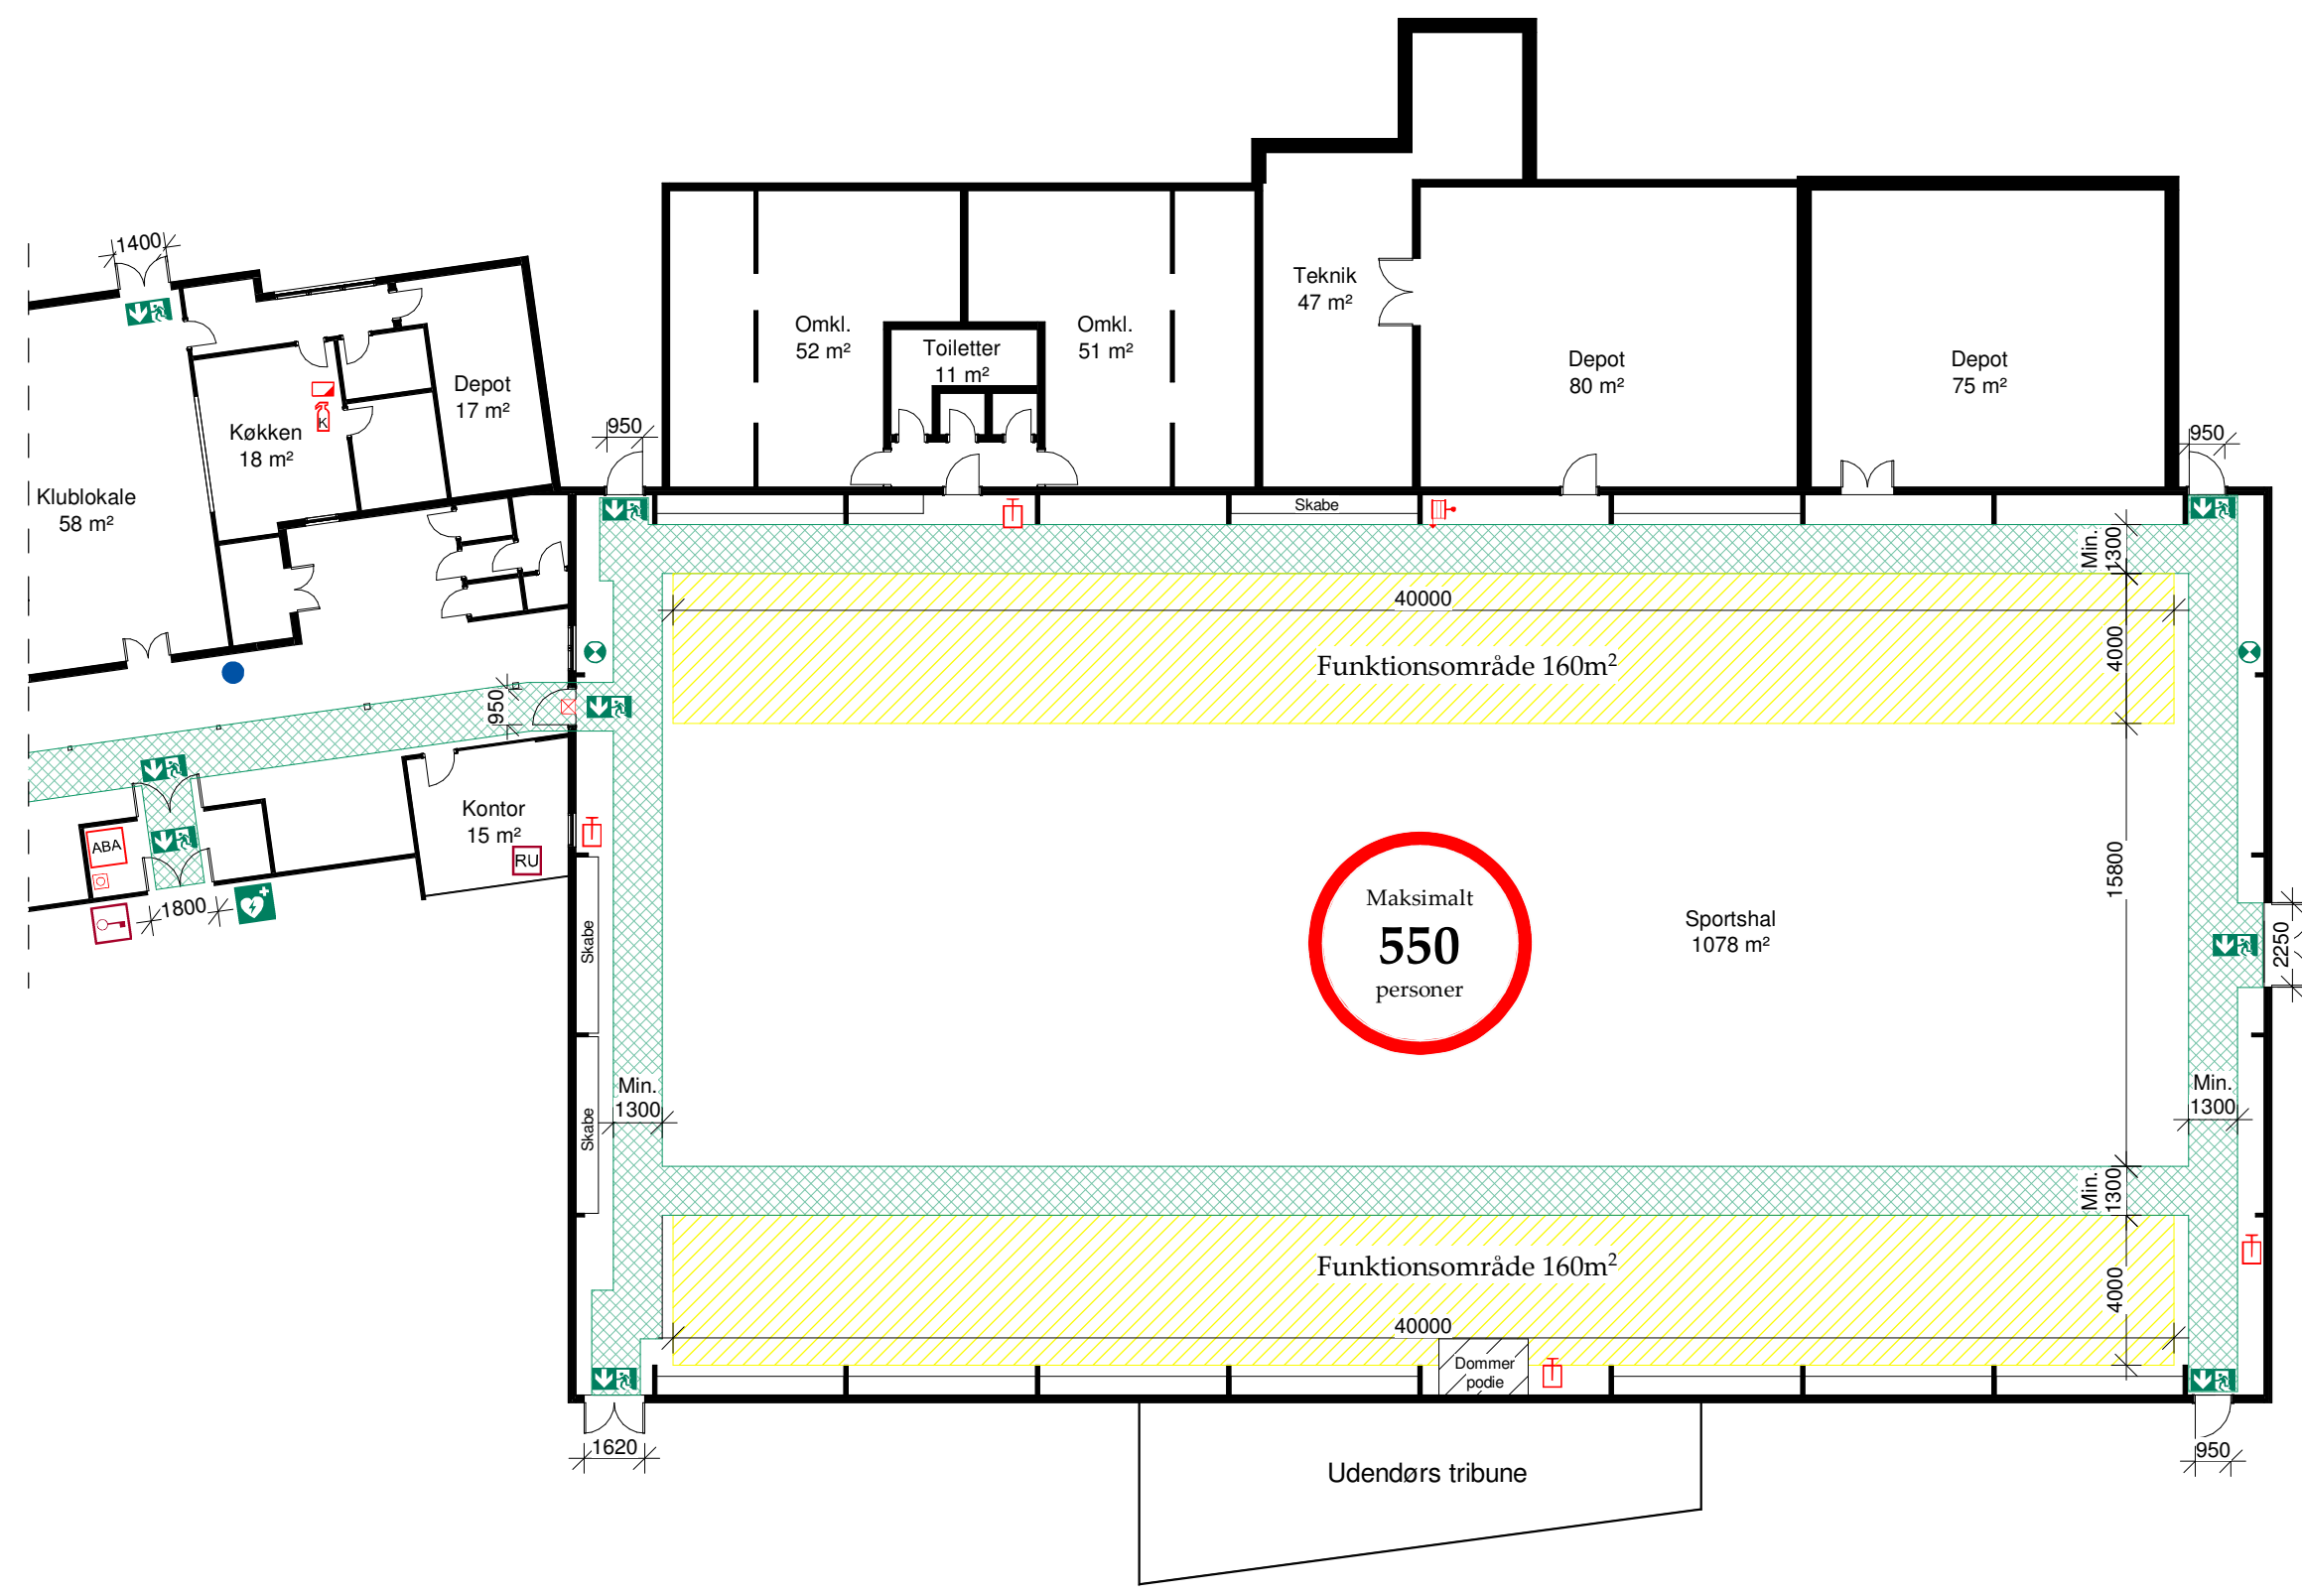

Fodboldbane

