


Hvalsø Hallerne
Skolevej 5
4330 Hvalsø

På græsarealet ved søen




Redningsåbninger
på 1. sal, sidder i
4,3 meters højde.

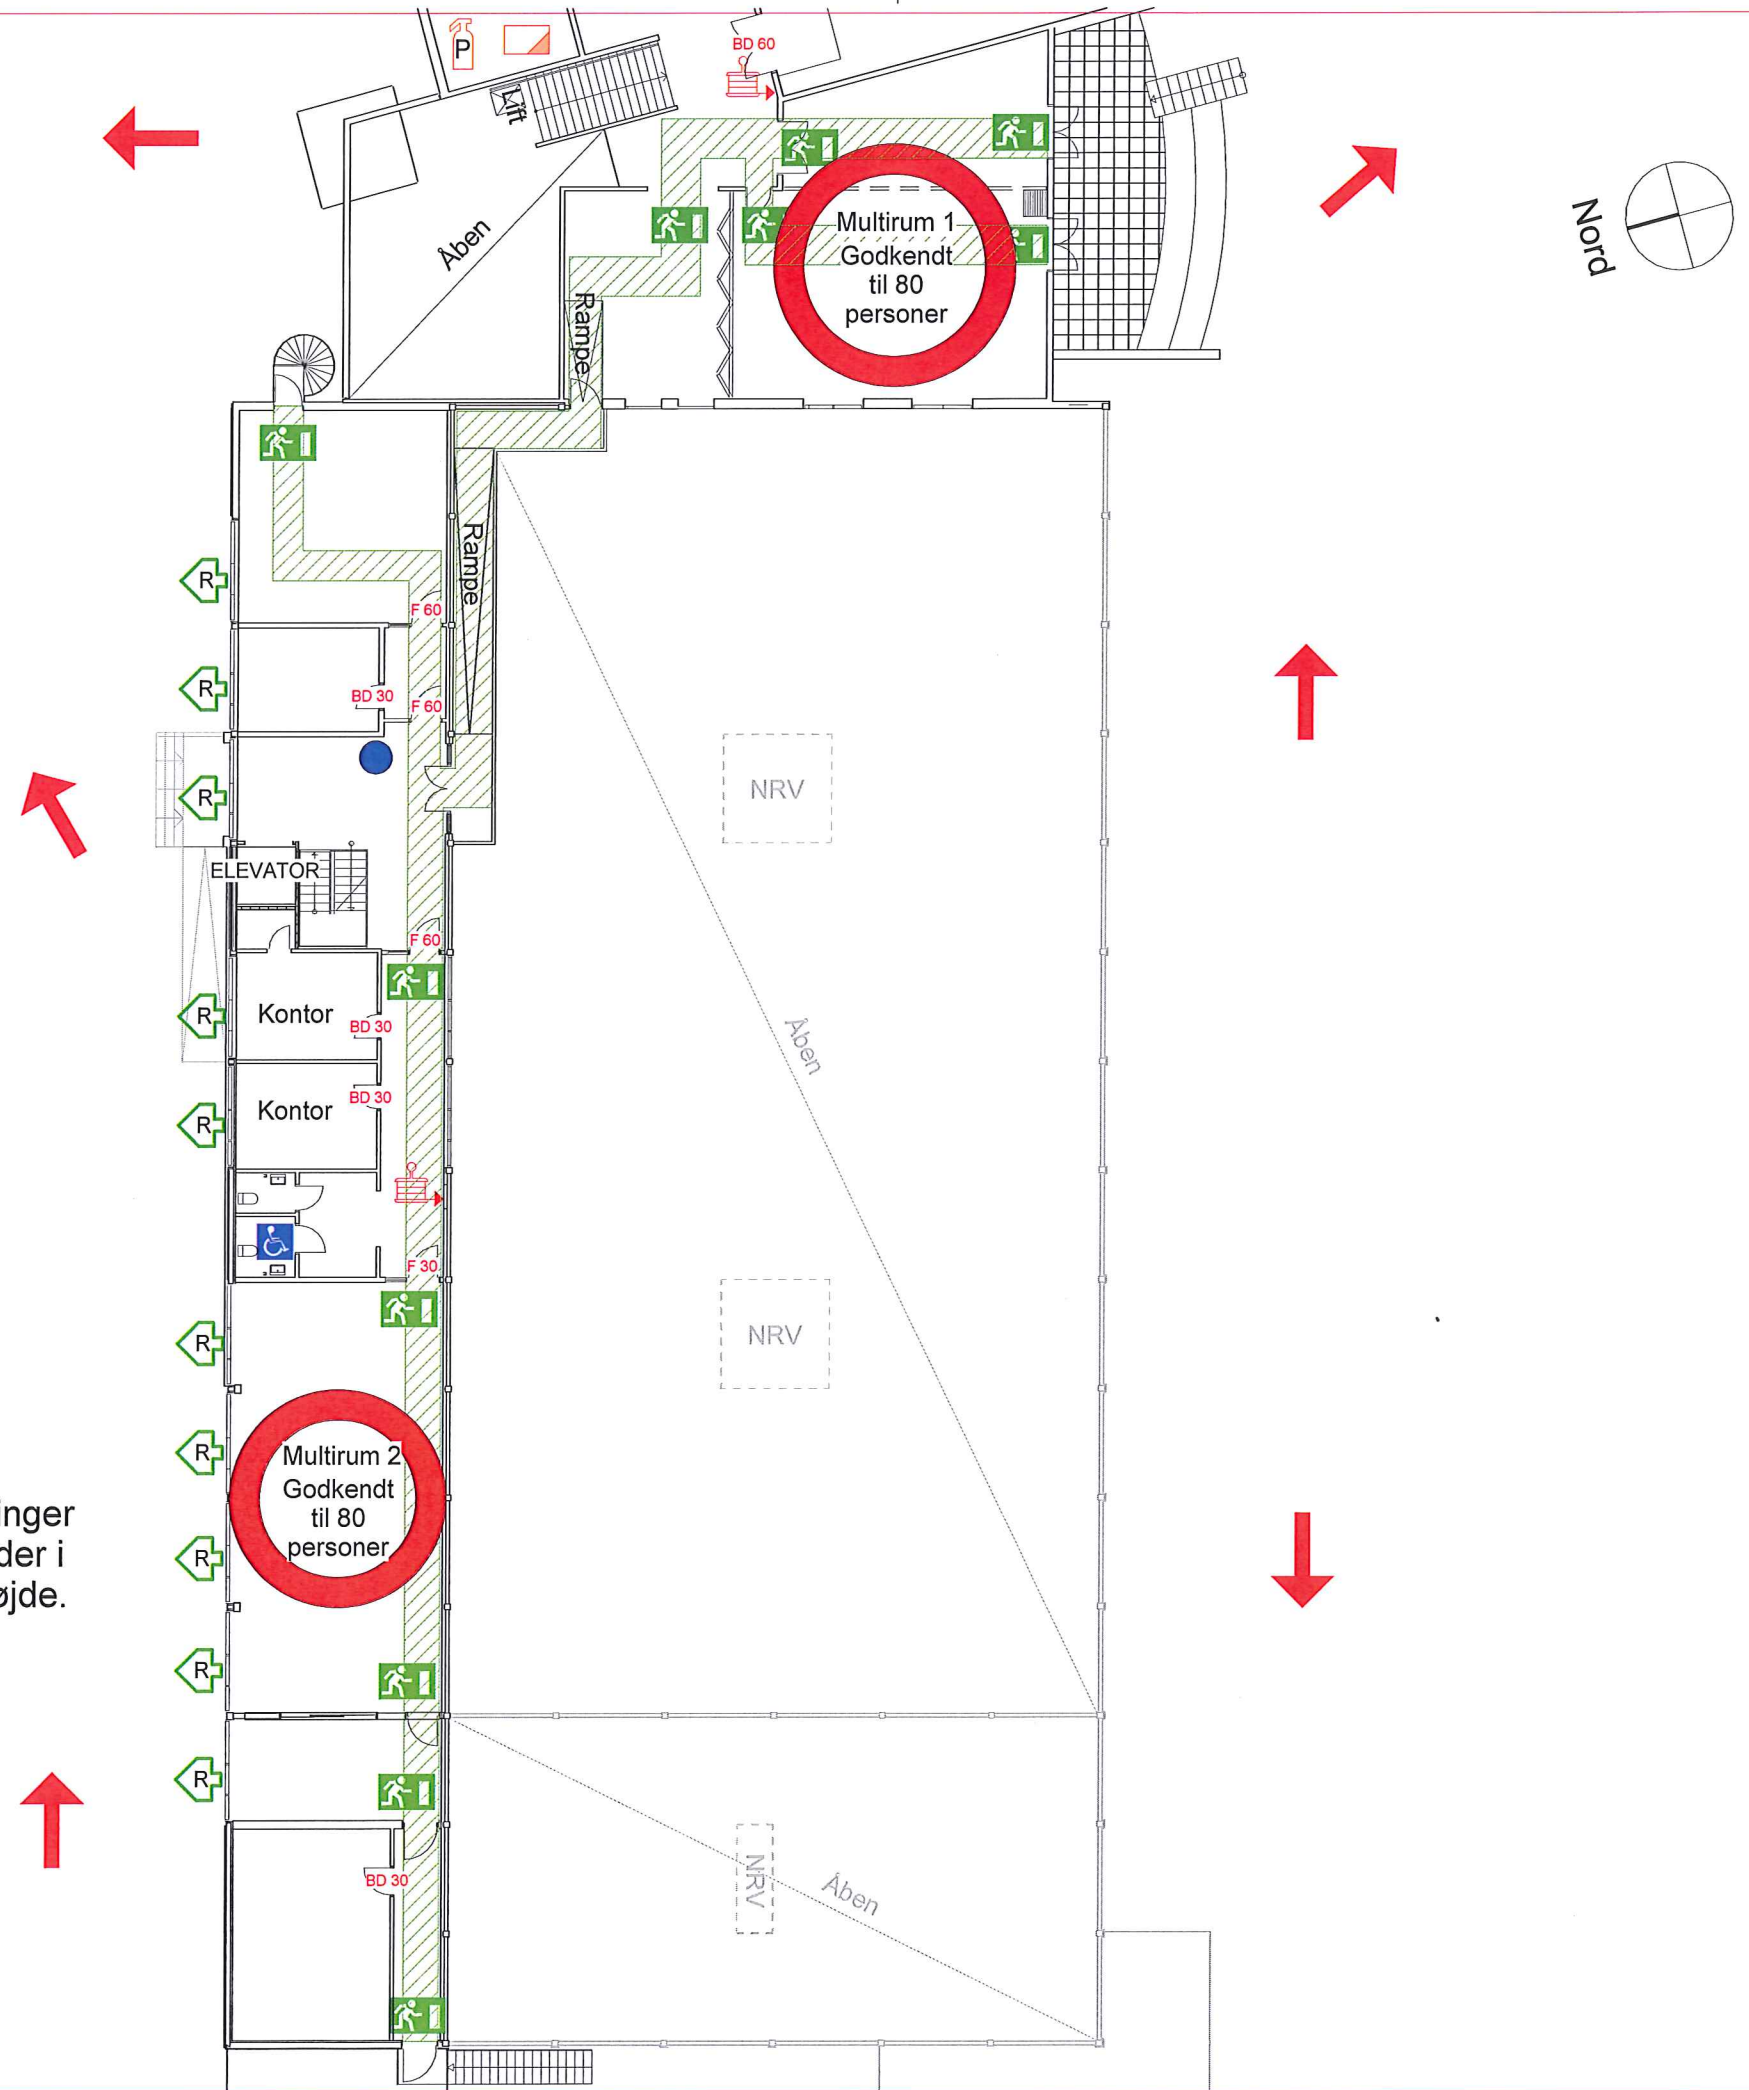

Orientering:
Hal 2
1. Sal

Signaturer:

- Her er du
- Automatisk branddørlukningsanlæg
- Brandtæppe
- Brandslukningsmateriel
- Handicaptoliet
- Vandfyldt slangevinde
- Redningsåbning
- Nøddgang med nødbelysning
- Dør klasse EI2 30-C
- Dør klasse EI2 60-C
- Dør klasse E 30-C
- Dør klasse E 60-C
- Samlingspunkt
- Retning mod samlingspunkt
- Flugtvejsareal

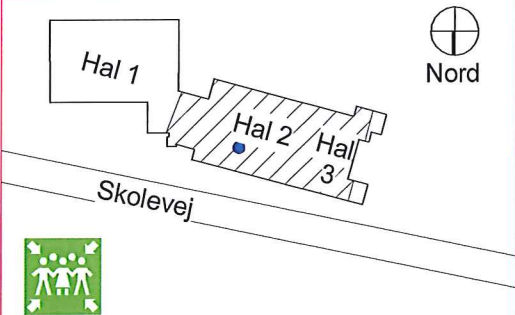

Godkendt

Den: 30.13


Lejre Brandvæsen

Beredskabsinspektør

LEJRE
KOMMUNE



Hvalsø Hallerne
Skolevej 5
4330 Hvalsø

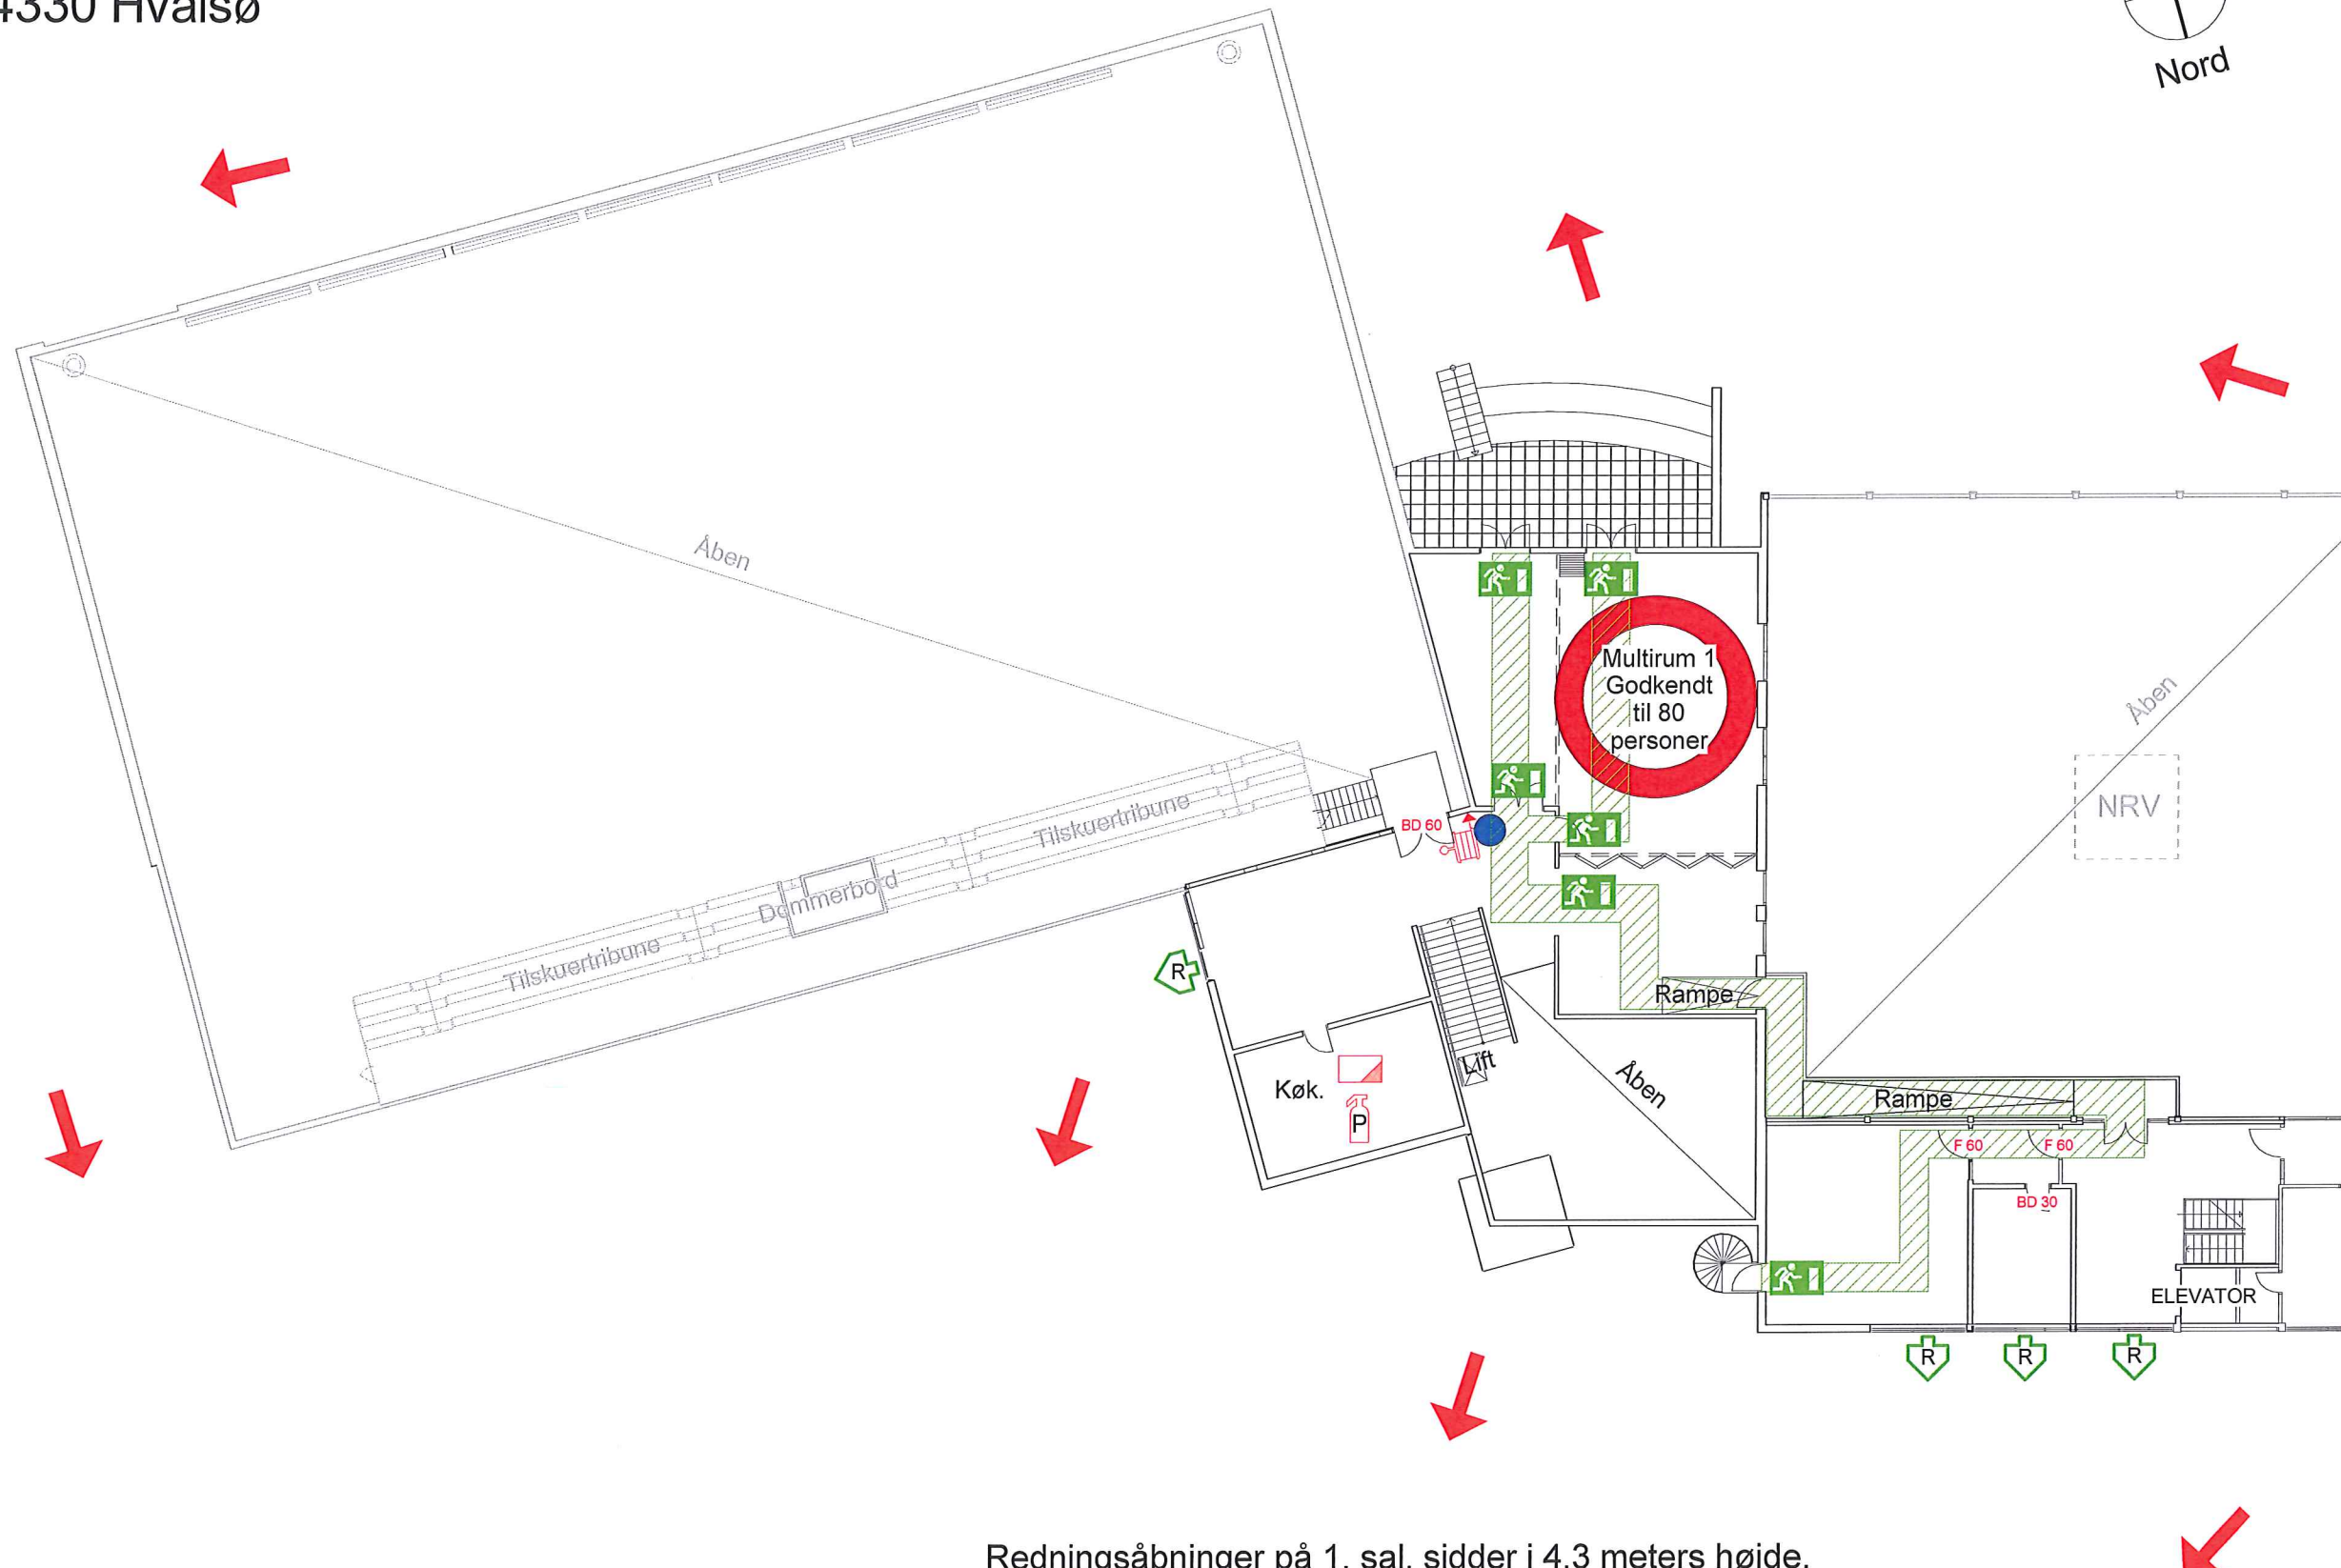


Orientering:

Hal 1
1. Sal

Signaturer:

-  Her er du
-  ABDL Automatisk branddørlukningsanlæg
-  Brandtæppe
-  Brandslukningsmateriel
-  Handicaptoliet
-  Vandfyldt slangevinde
-  Redningsåbning
-  Nøddgang med nødbelysning
-  BD 30 Dør klasse EI2 30-C
-  BD 60 Dør klasse EI2 60-C
-  F 60 Dør klasse E 60-C
-  Samlingspunkt
-  Retning mod samlingspunkt
-  Flugtvejsareal

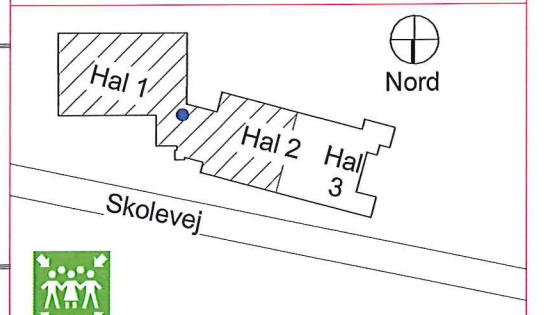

Redningsåbninger på 1. sal, sidder i 4,3 meters højde.



På græsarealet ved søen



Godkendt

Den: 30.13

Lejre Brandvæsen

Beredskabsinspektør

Beredskabschef

LEJRE
KOMMUNE




Hvalsø hallerne
Skolevej 5
4330 Hvalsø




Orientering:
Hal 2
Stueetage

Signaturer:

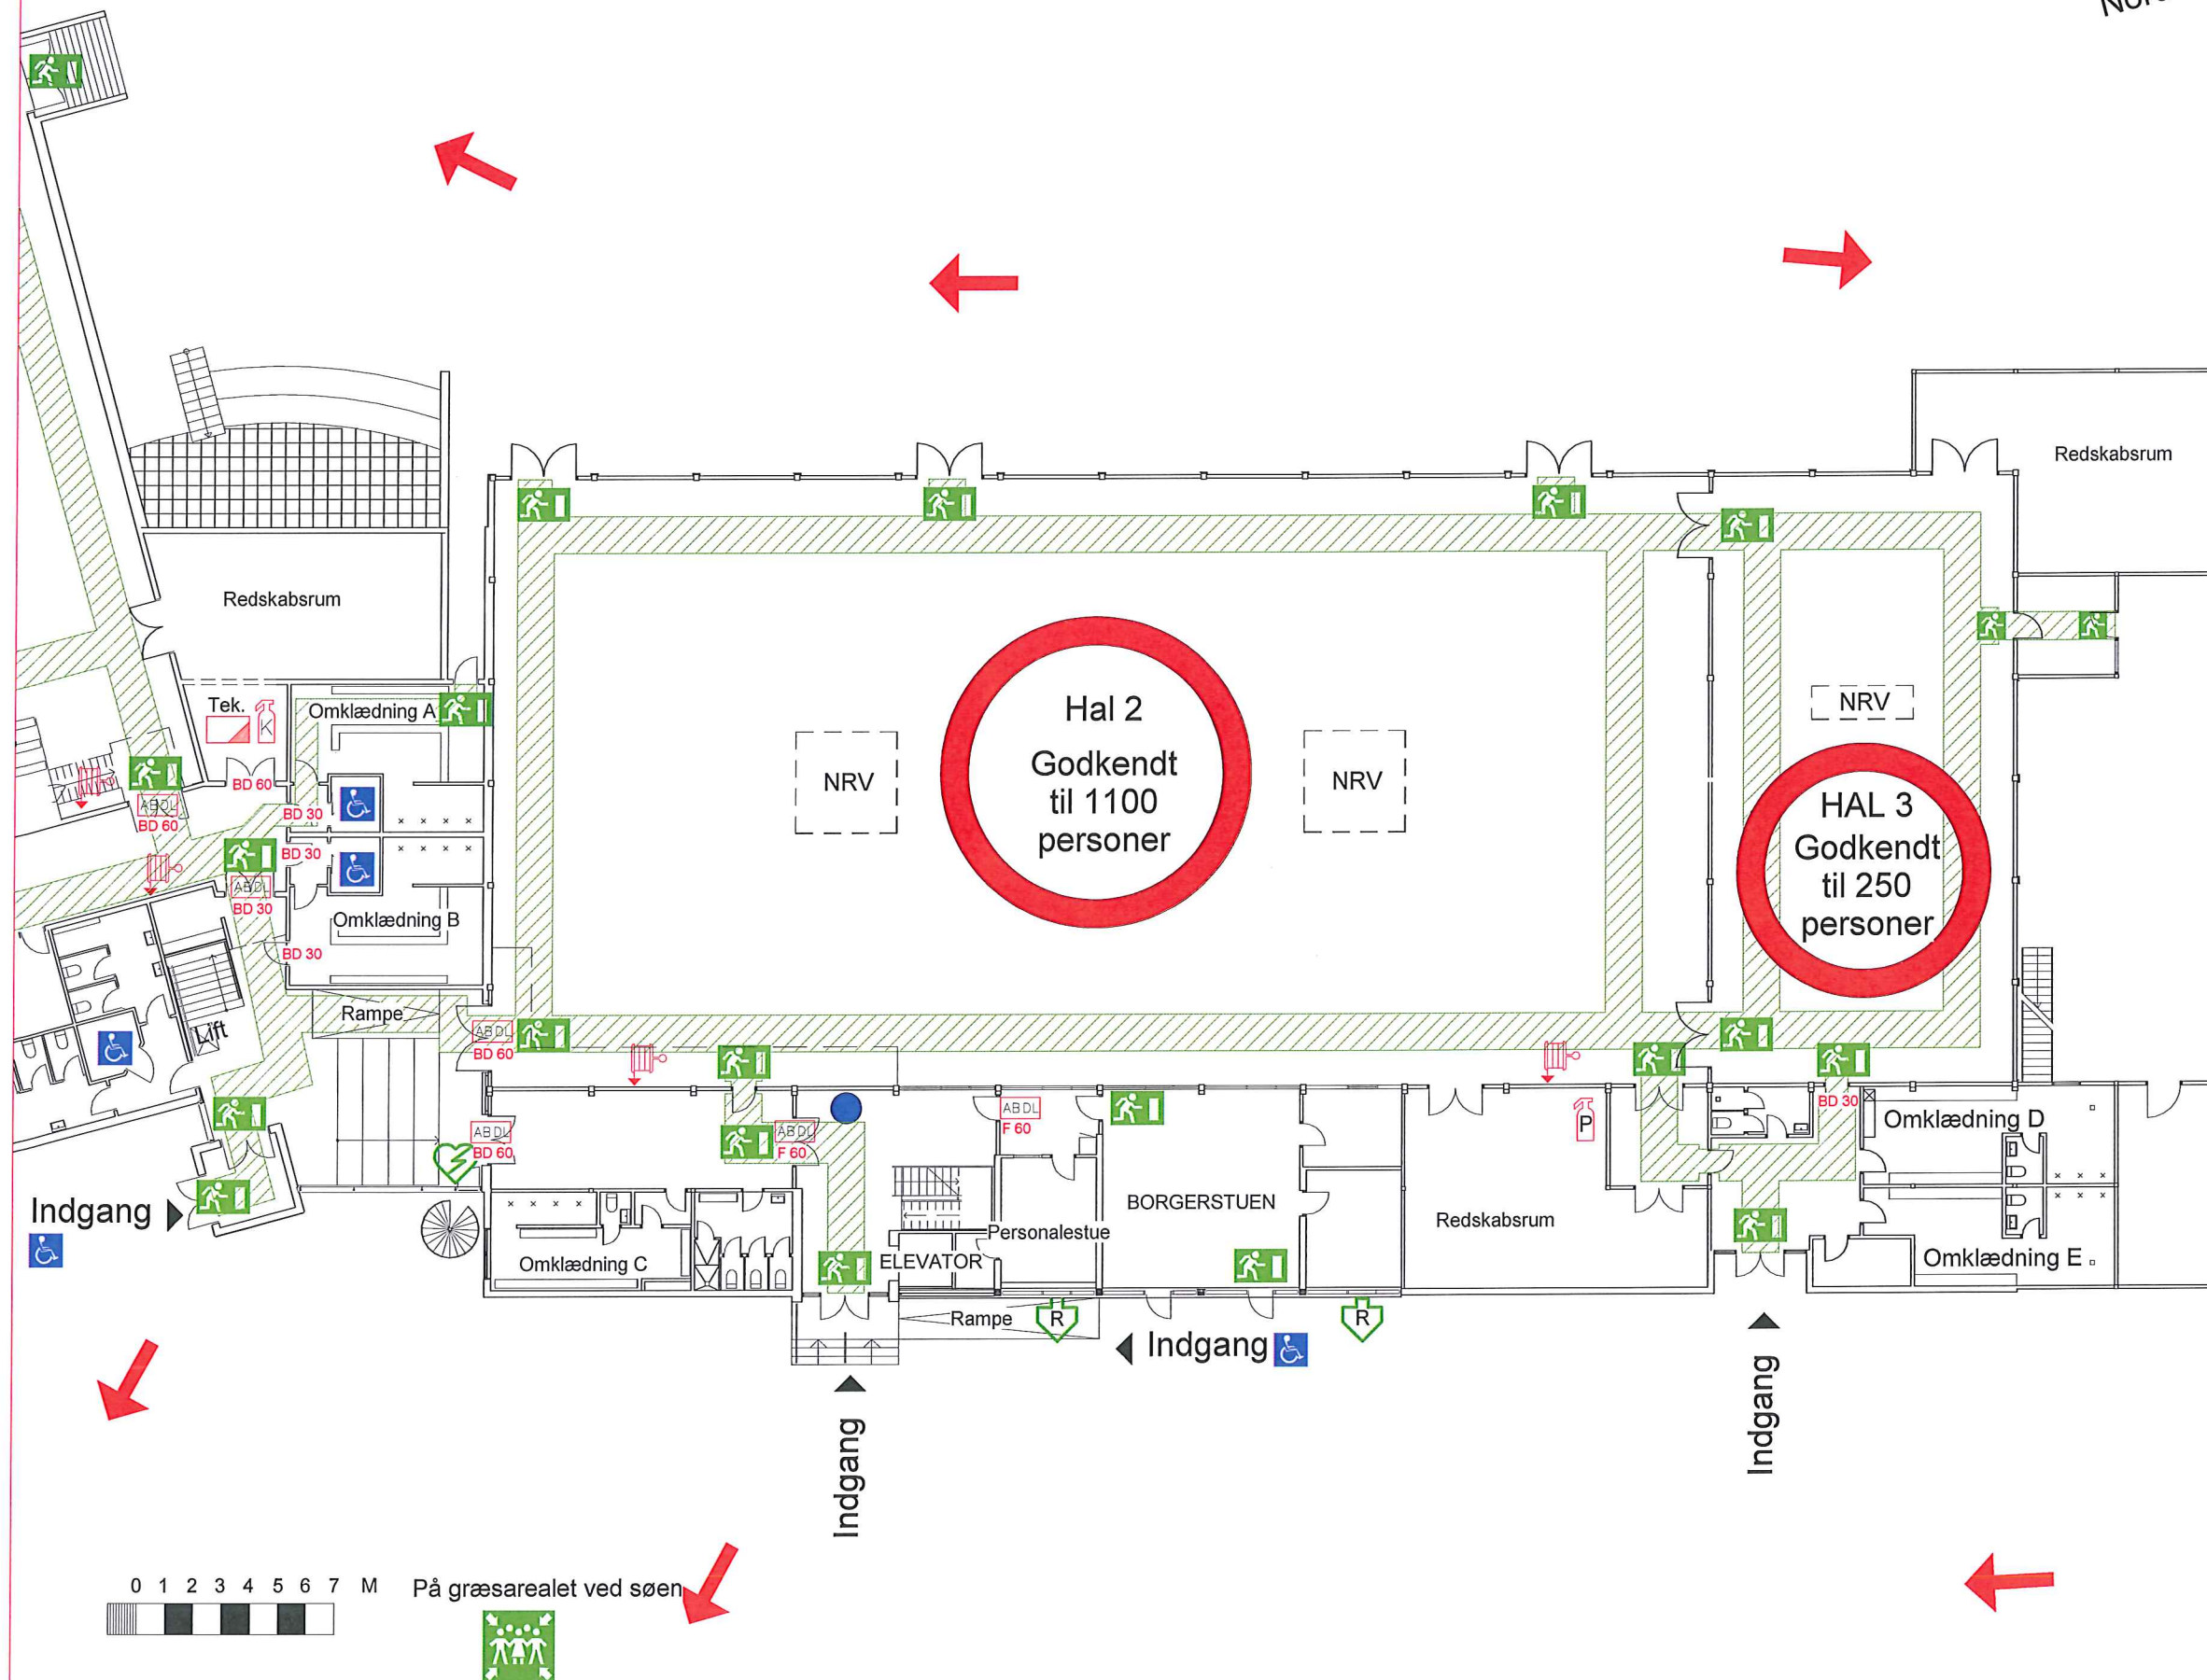

- Her er du
- ABDL Automatisk branddørlukningsanlæg
- Brandtæppe
- Brandslukningsmateriel
- Handicapproilet
- Vandfyldt slangevinde
- Redningsåbning
- Nøddgang
- Nøddgang med nødbelysning
- BD 30 Dør klasse EI2 30-C
- BD 60 Dør klasse EI2 60-C
- F 60 Dør klasse E 60-C
- Samlingspunkt
- Retning mod samlingspunkt
- Flugtvejsareal

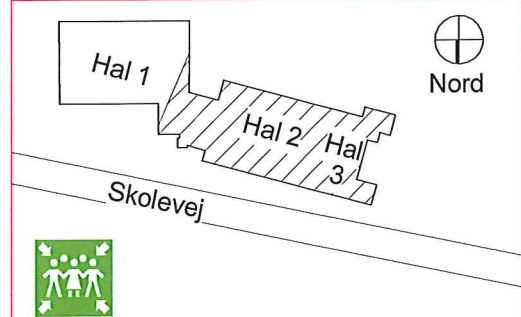

Godkendt

Den: 3.9.13

Lejre Brandvæsen

Beredskabsinspektør

Beredskabschef

LEJRE
KOMMUNE






Hvalsø hallerne
Skolevej 5
4330 Hvalsø



Orientering:
Hal 3
Stueetage

Signaturer:

-  Her er du
-  ABDL Automatisk branddørlukningsanlæg
-  Brandtæppe
-  Brandslukningsmateriel
-  Handicaptoliet
-  Vandfyldt slangevinde
-  Redningsåbning
-  Nøudgang
-  Nøudgang med nødbelysning
-  BD 30 Dør klasse EI2 30-C
-  BD 60 Dør klasse EI2 60-C
-  F 60 Dør klasse E 60-C
-  Samlingspunkt
-  Retning mod samlingspunkt
-  Flugtvejsareal

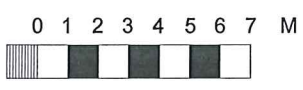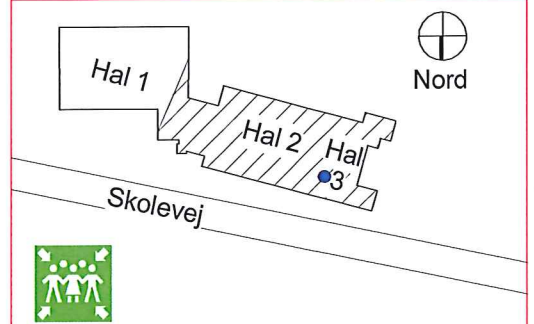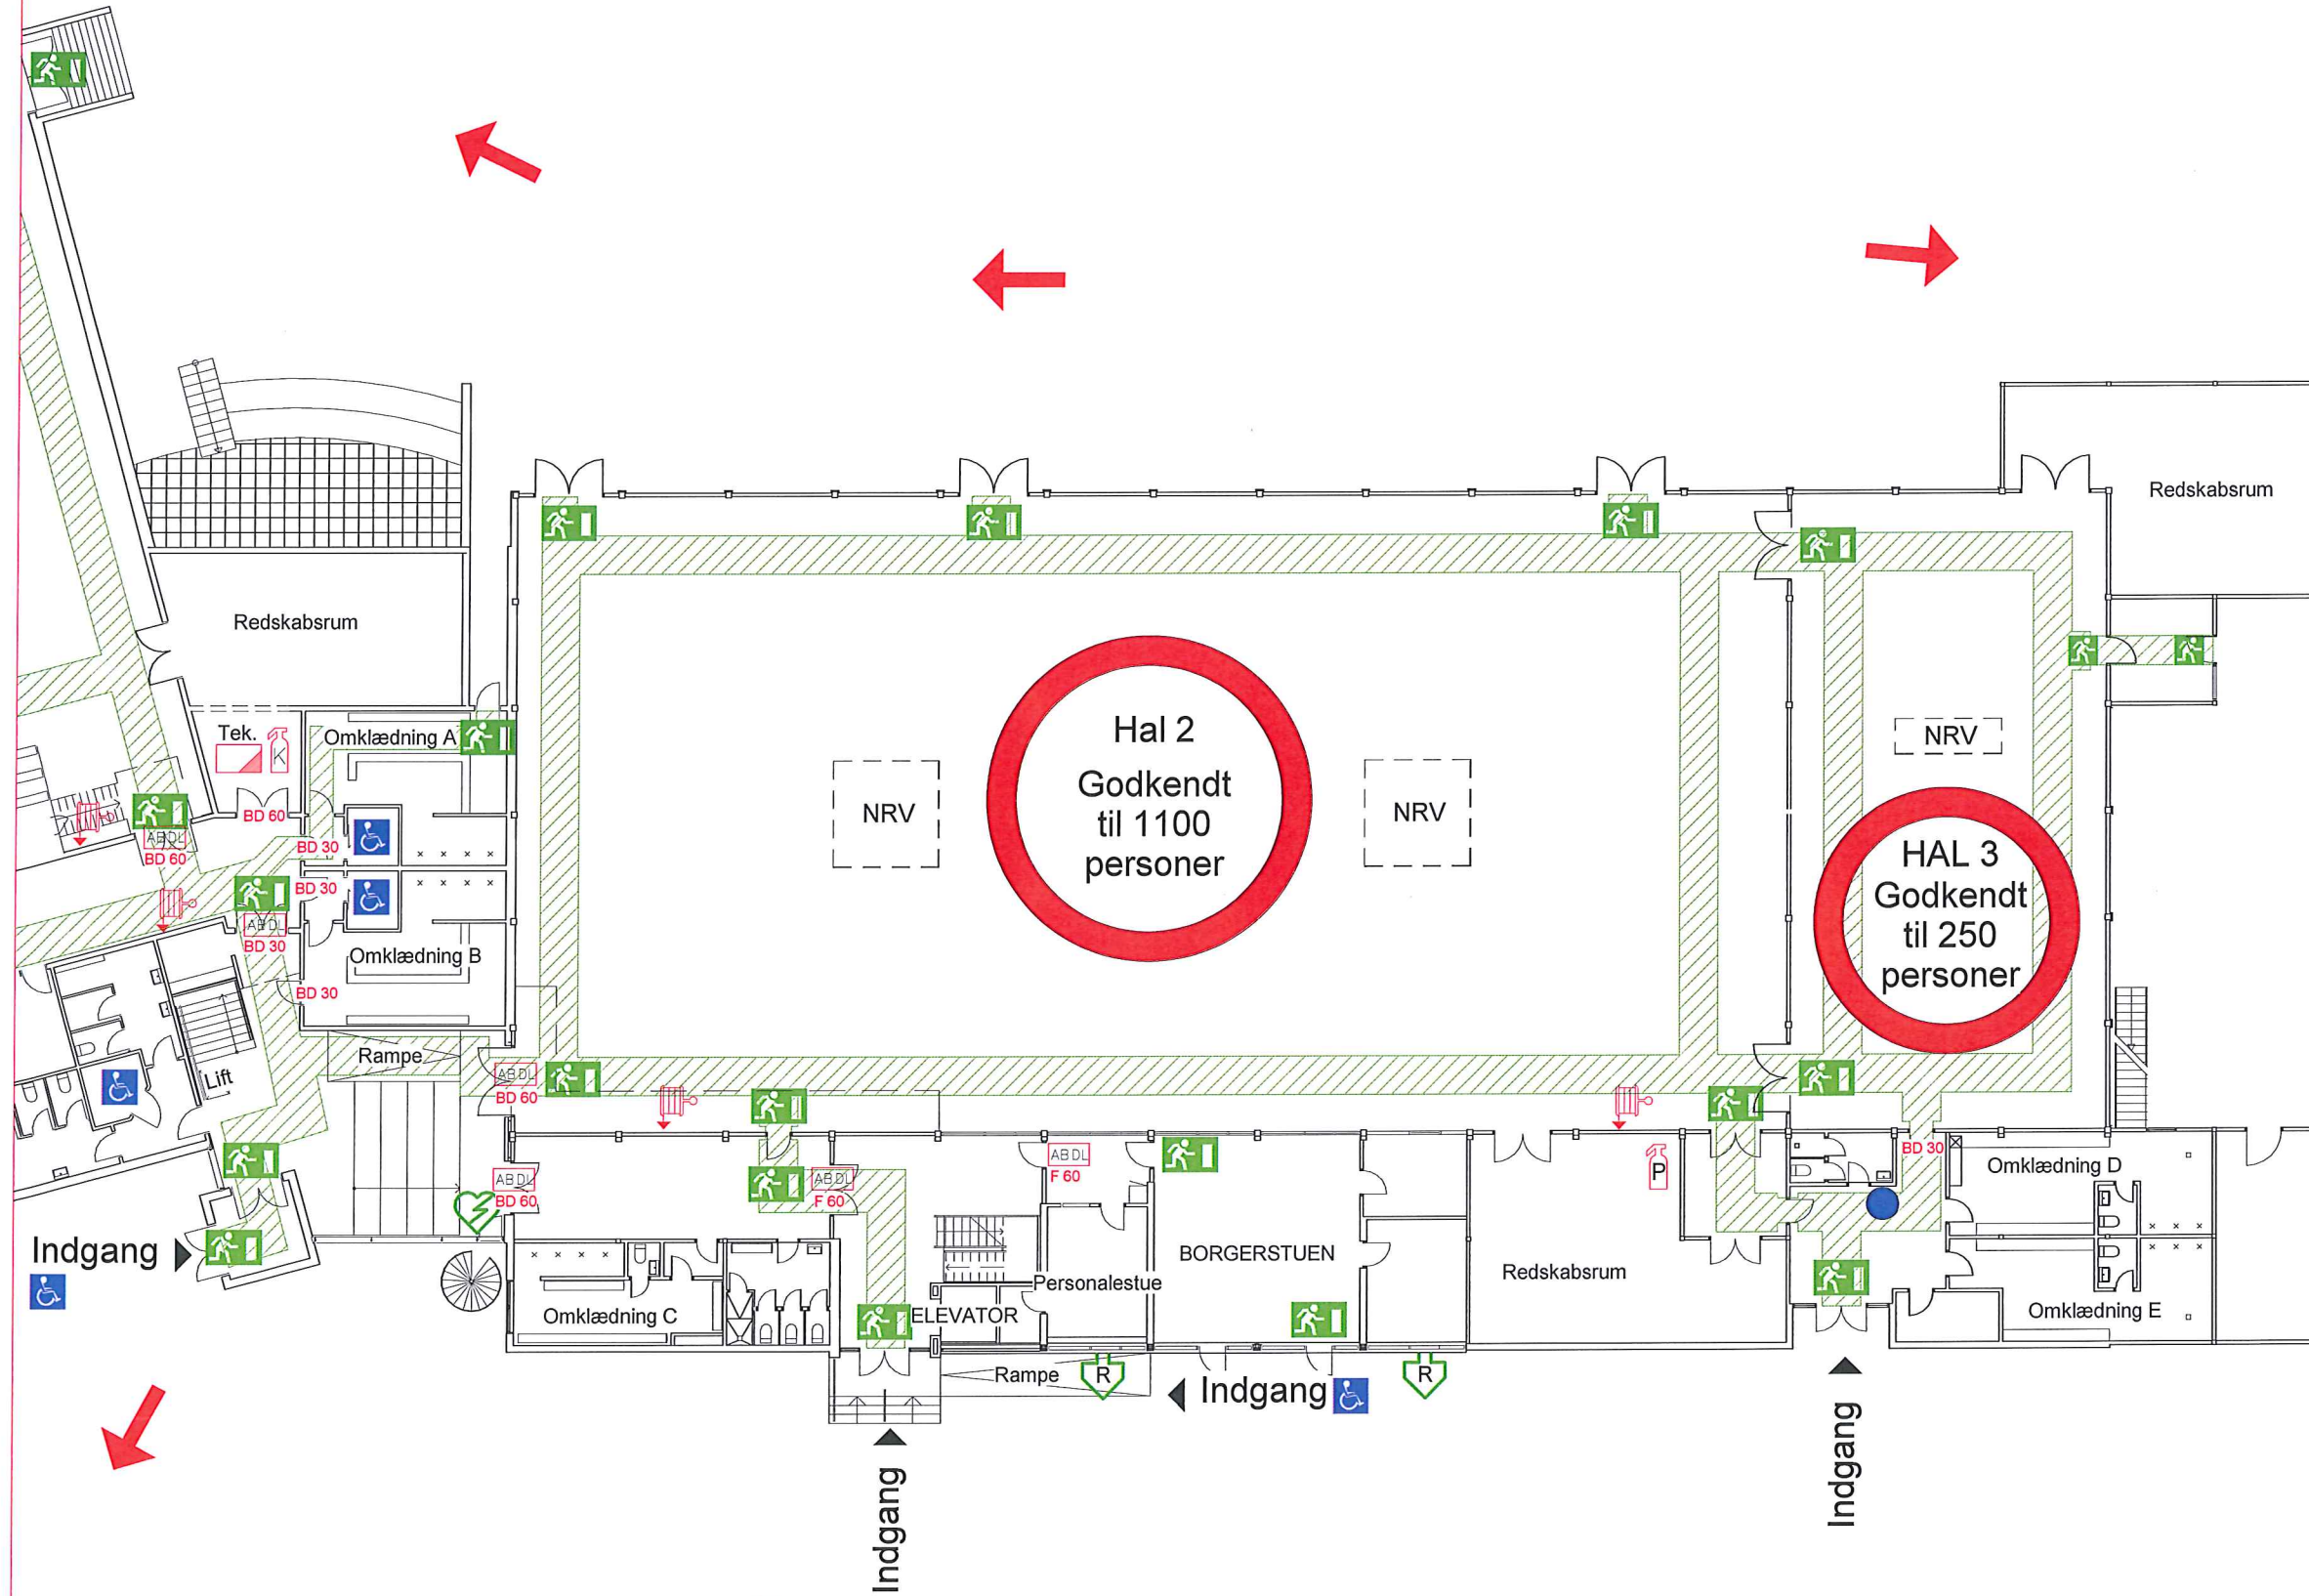

På græsarealet ved søen




Godkendt

Den: 3.9.13 *[Signature]*
Lejre Brandvæsen

Beredskabsinspektør *[Signature]*
Beredskabschef




Hvalsø hallerne
Skolevej 5
4330 Hvalsø

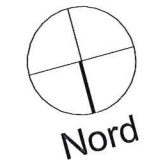


Orientering:
Hal 2
Stueetage

Signaturer:

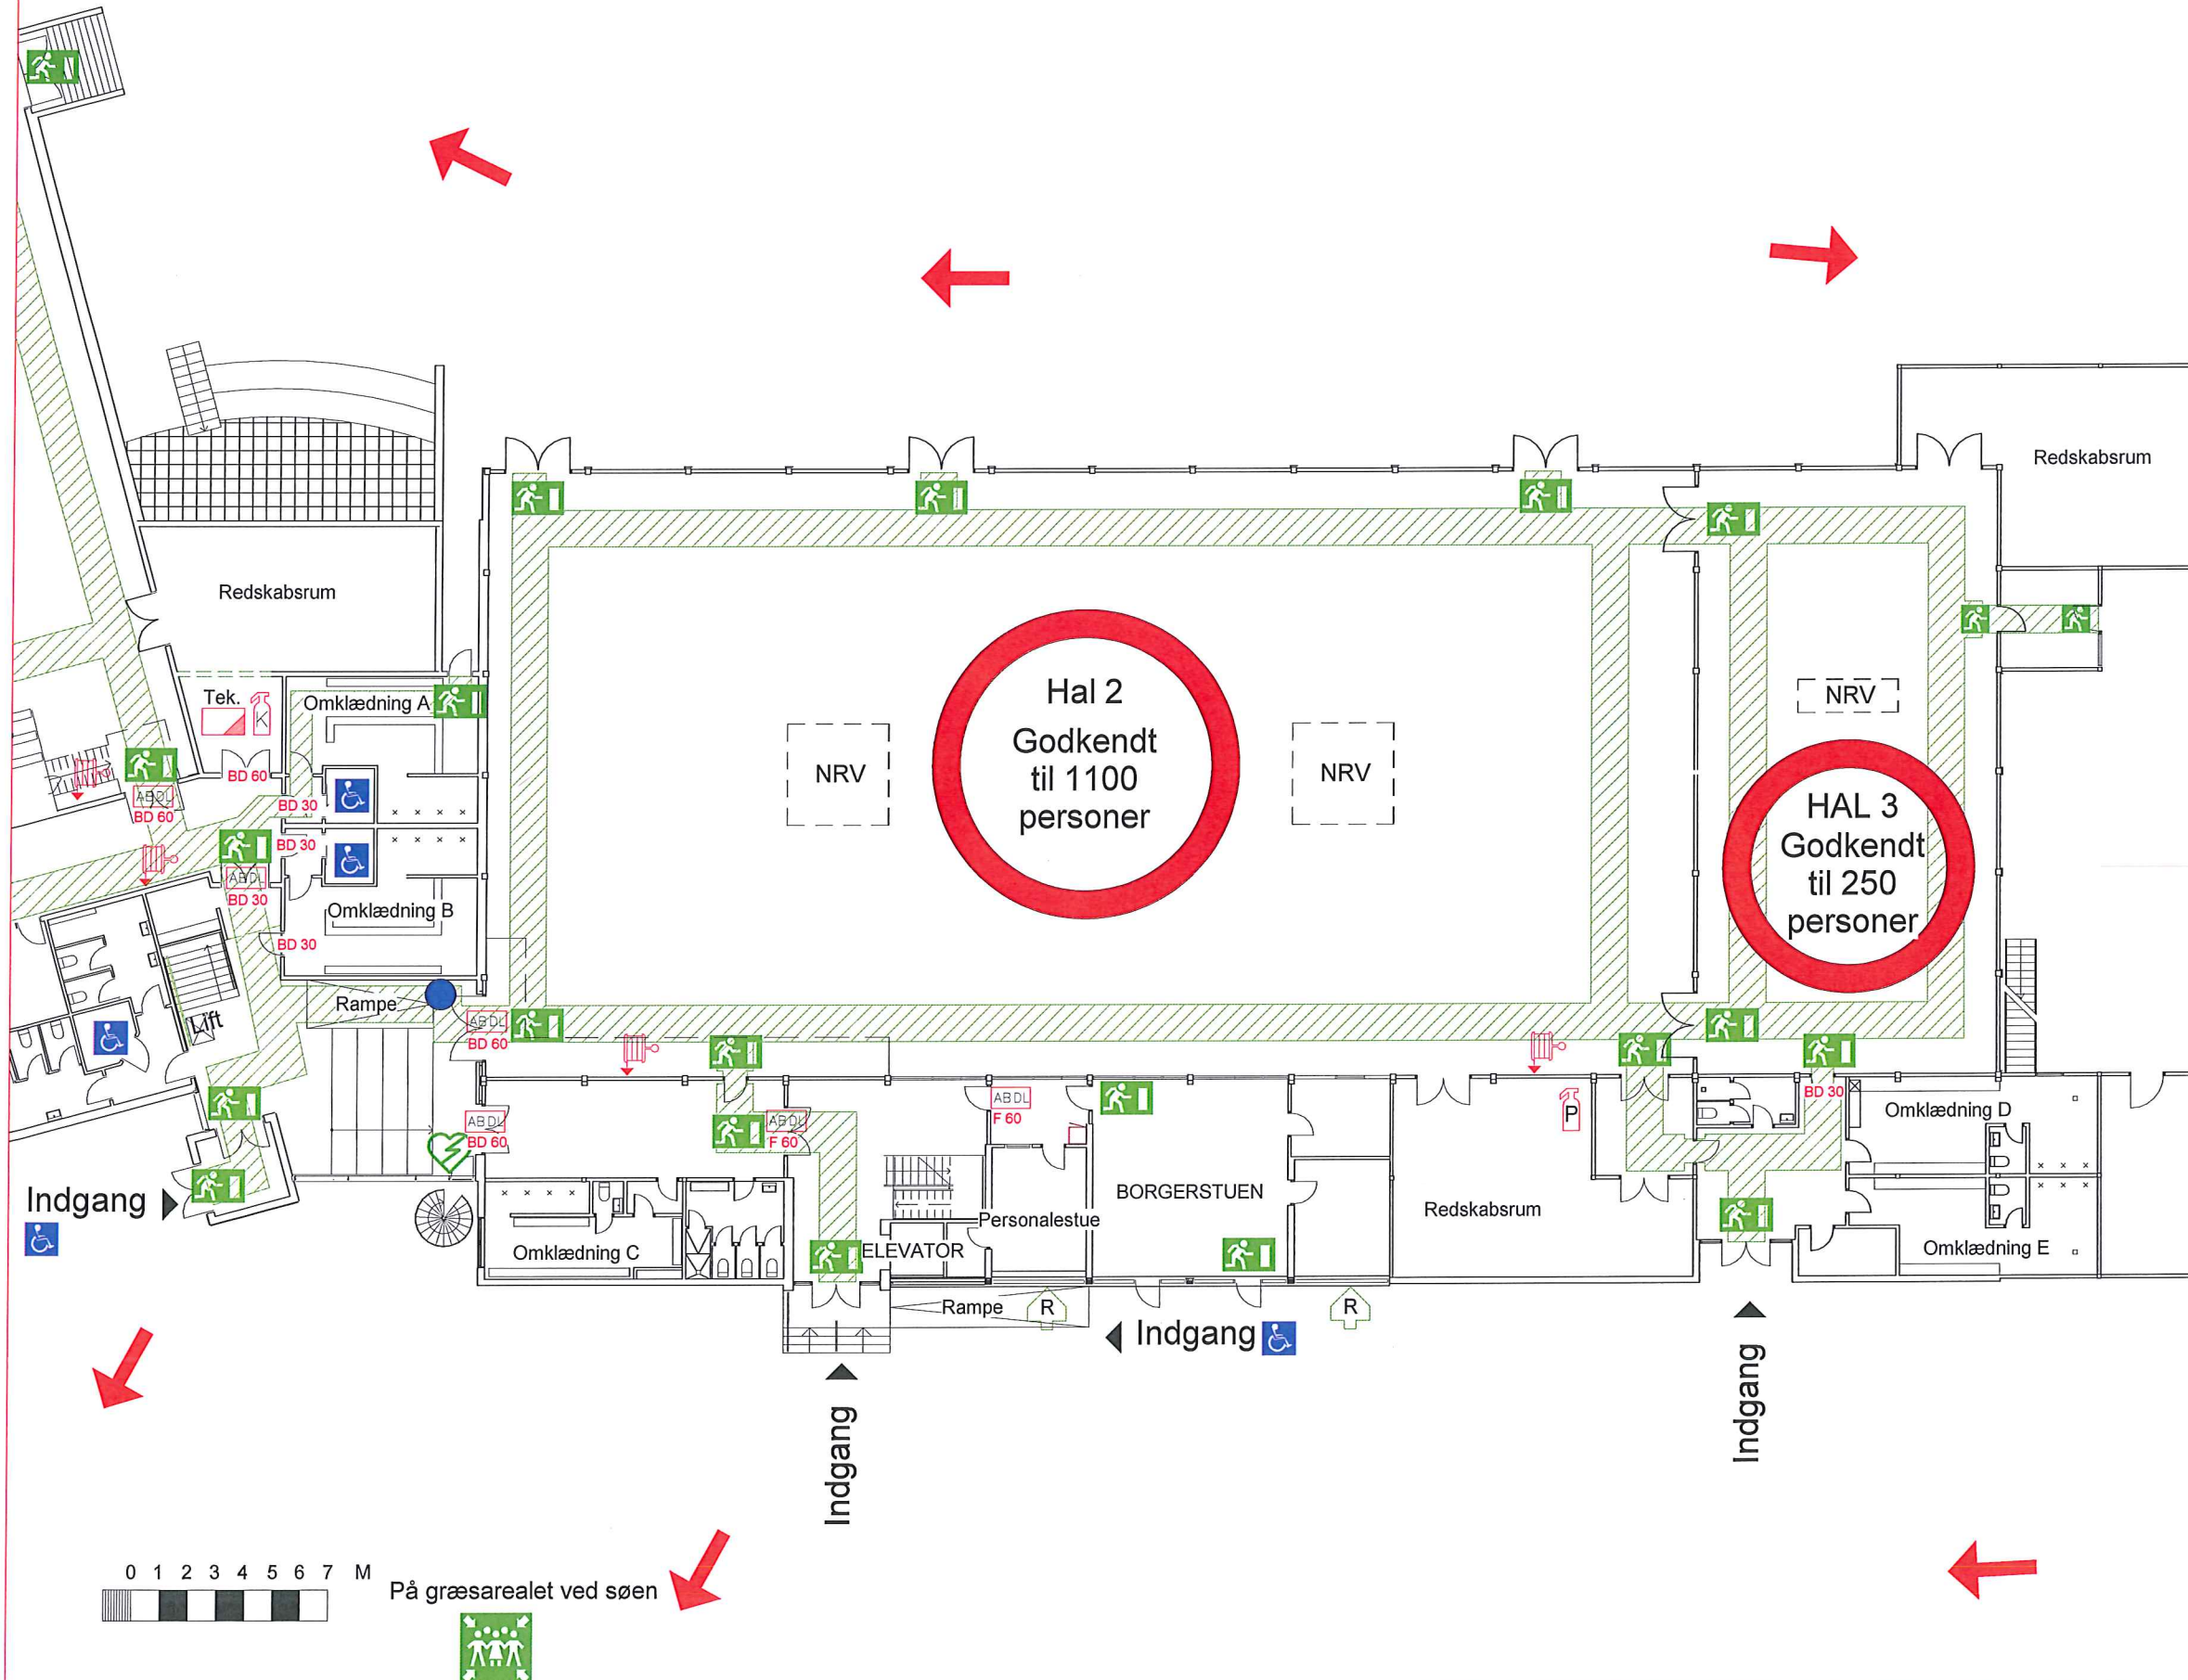

-  Her er du
-  ABDL Automatisk branddørlukningsanlæg
-  Brandtæppe
-  Brandslukningsmateriel
-  Handicaptoliet
-  Vandfyldt slangevinde
-  Redningsåbning
-  Nøudgang
-  Nøudgang med nødbelysning
-  BD 30 Dør klasse EI2 30-C
-  BD 60 Dør klasse EI2 60-C
-  F 60 Dør klasse E 60-C
-  Samlingspunkt
-  Retning mod samlingspunkt
-  Flugtvejsareal

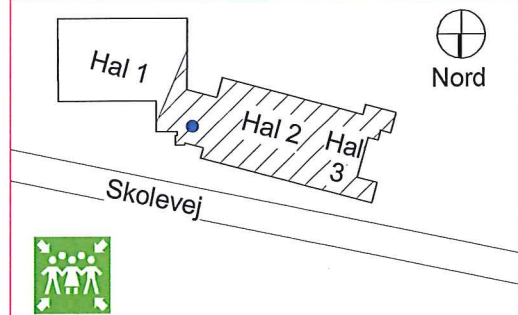

Godkendt


Den: 3.9.13 
Lejre Brandvæsen
Beredskabsinspektør 

**LEJRE
KOMMUNE** 

Hvalsø hallerne
Skolevej 5
4330 Hvalsø



Orientering:
Hal 1
Stueetage

Signaturer:

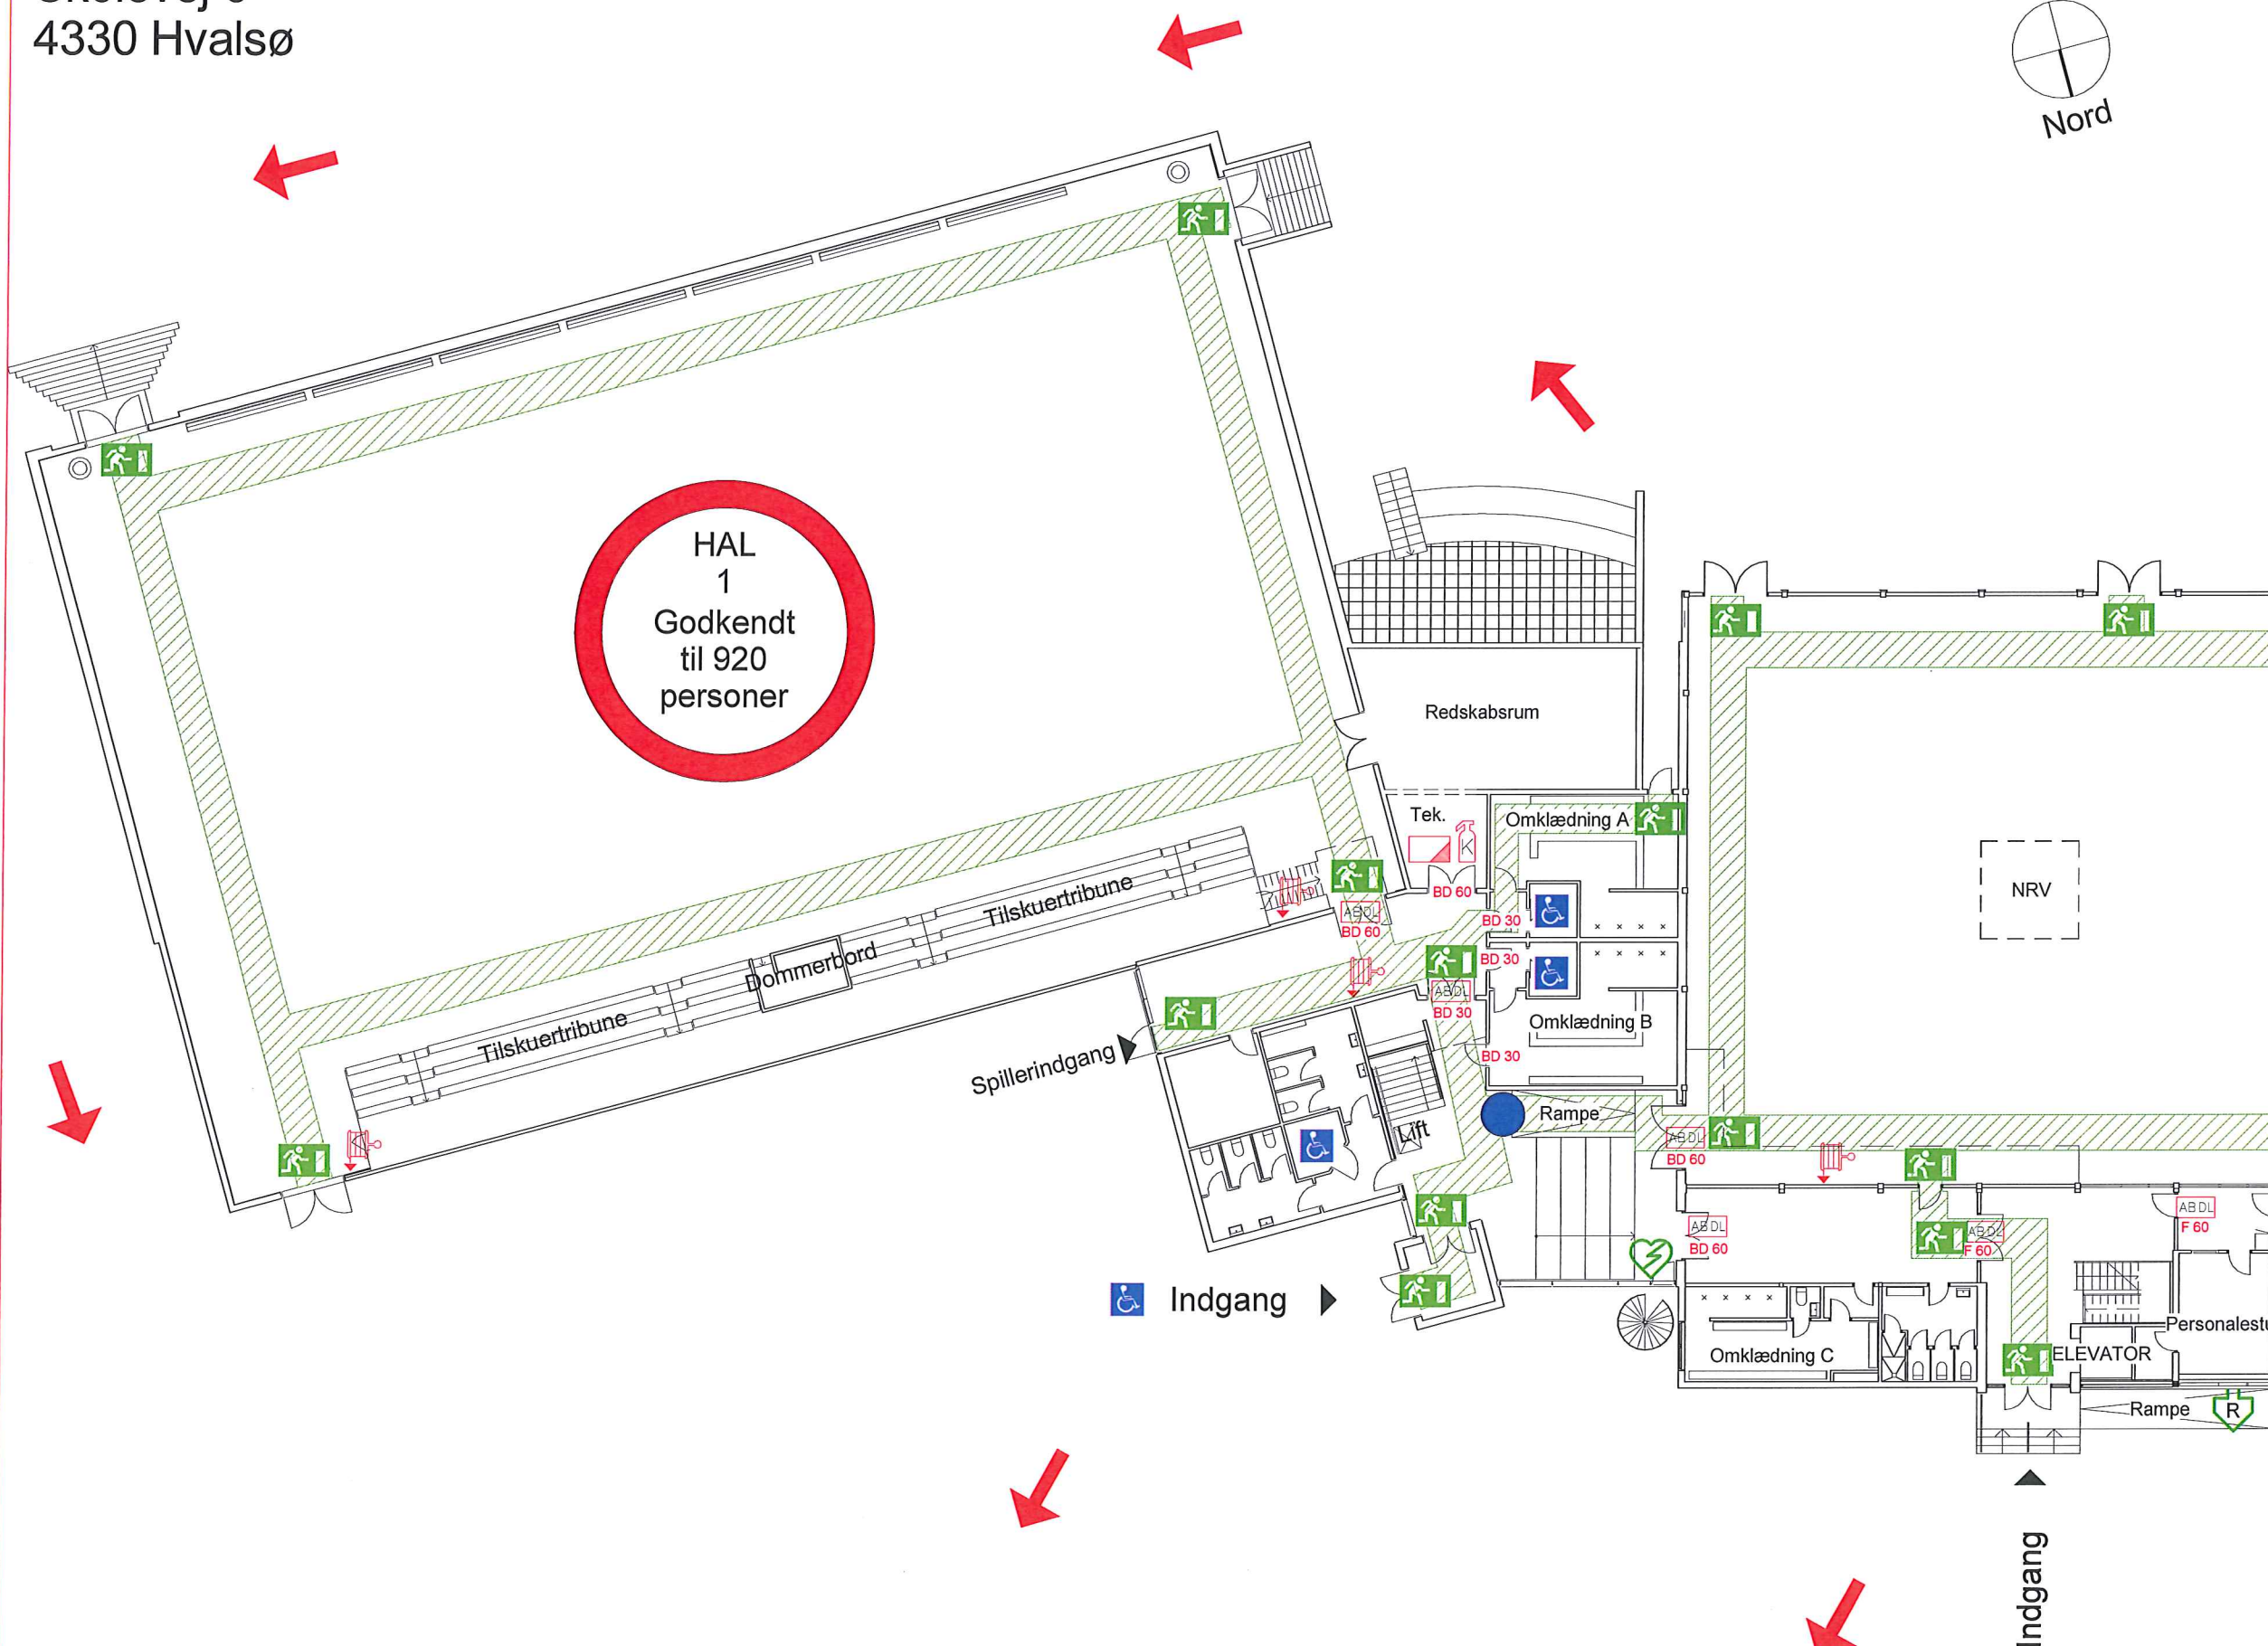

HAL 1
Godkendt til 920 personer

- Her er du
- Automatisk branddørlukningsanlæg
- Brandtæppe
- Brandslukningsmateriel
- Handicaptoilet
- Hjertestarter/AED
- Vandfyldt slangevinde
- Redningsåbning
- Nøddgang med nødbelysning
- Dør klasse EI2 30-C
- Dør klasse EI2 60-C
- Samlingspunkt
- Retning mod samlingspunkt
- Flugtvejsareal

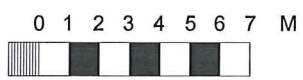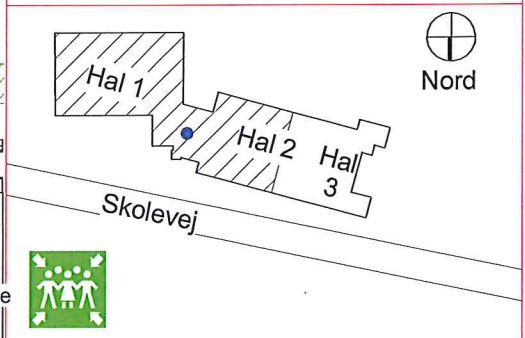

På græsarealet ved søen

Godkendt
Den: 3.9.13
Lejre Brandvæsen
Beredskabsinspektør

LEJRE KOMMUNE