
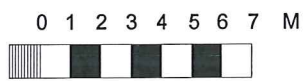



Osted Hallen
 Langetofte 25
 Osted

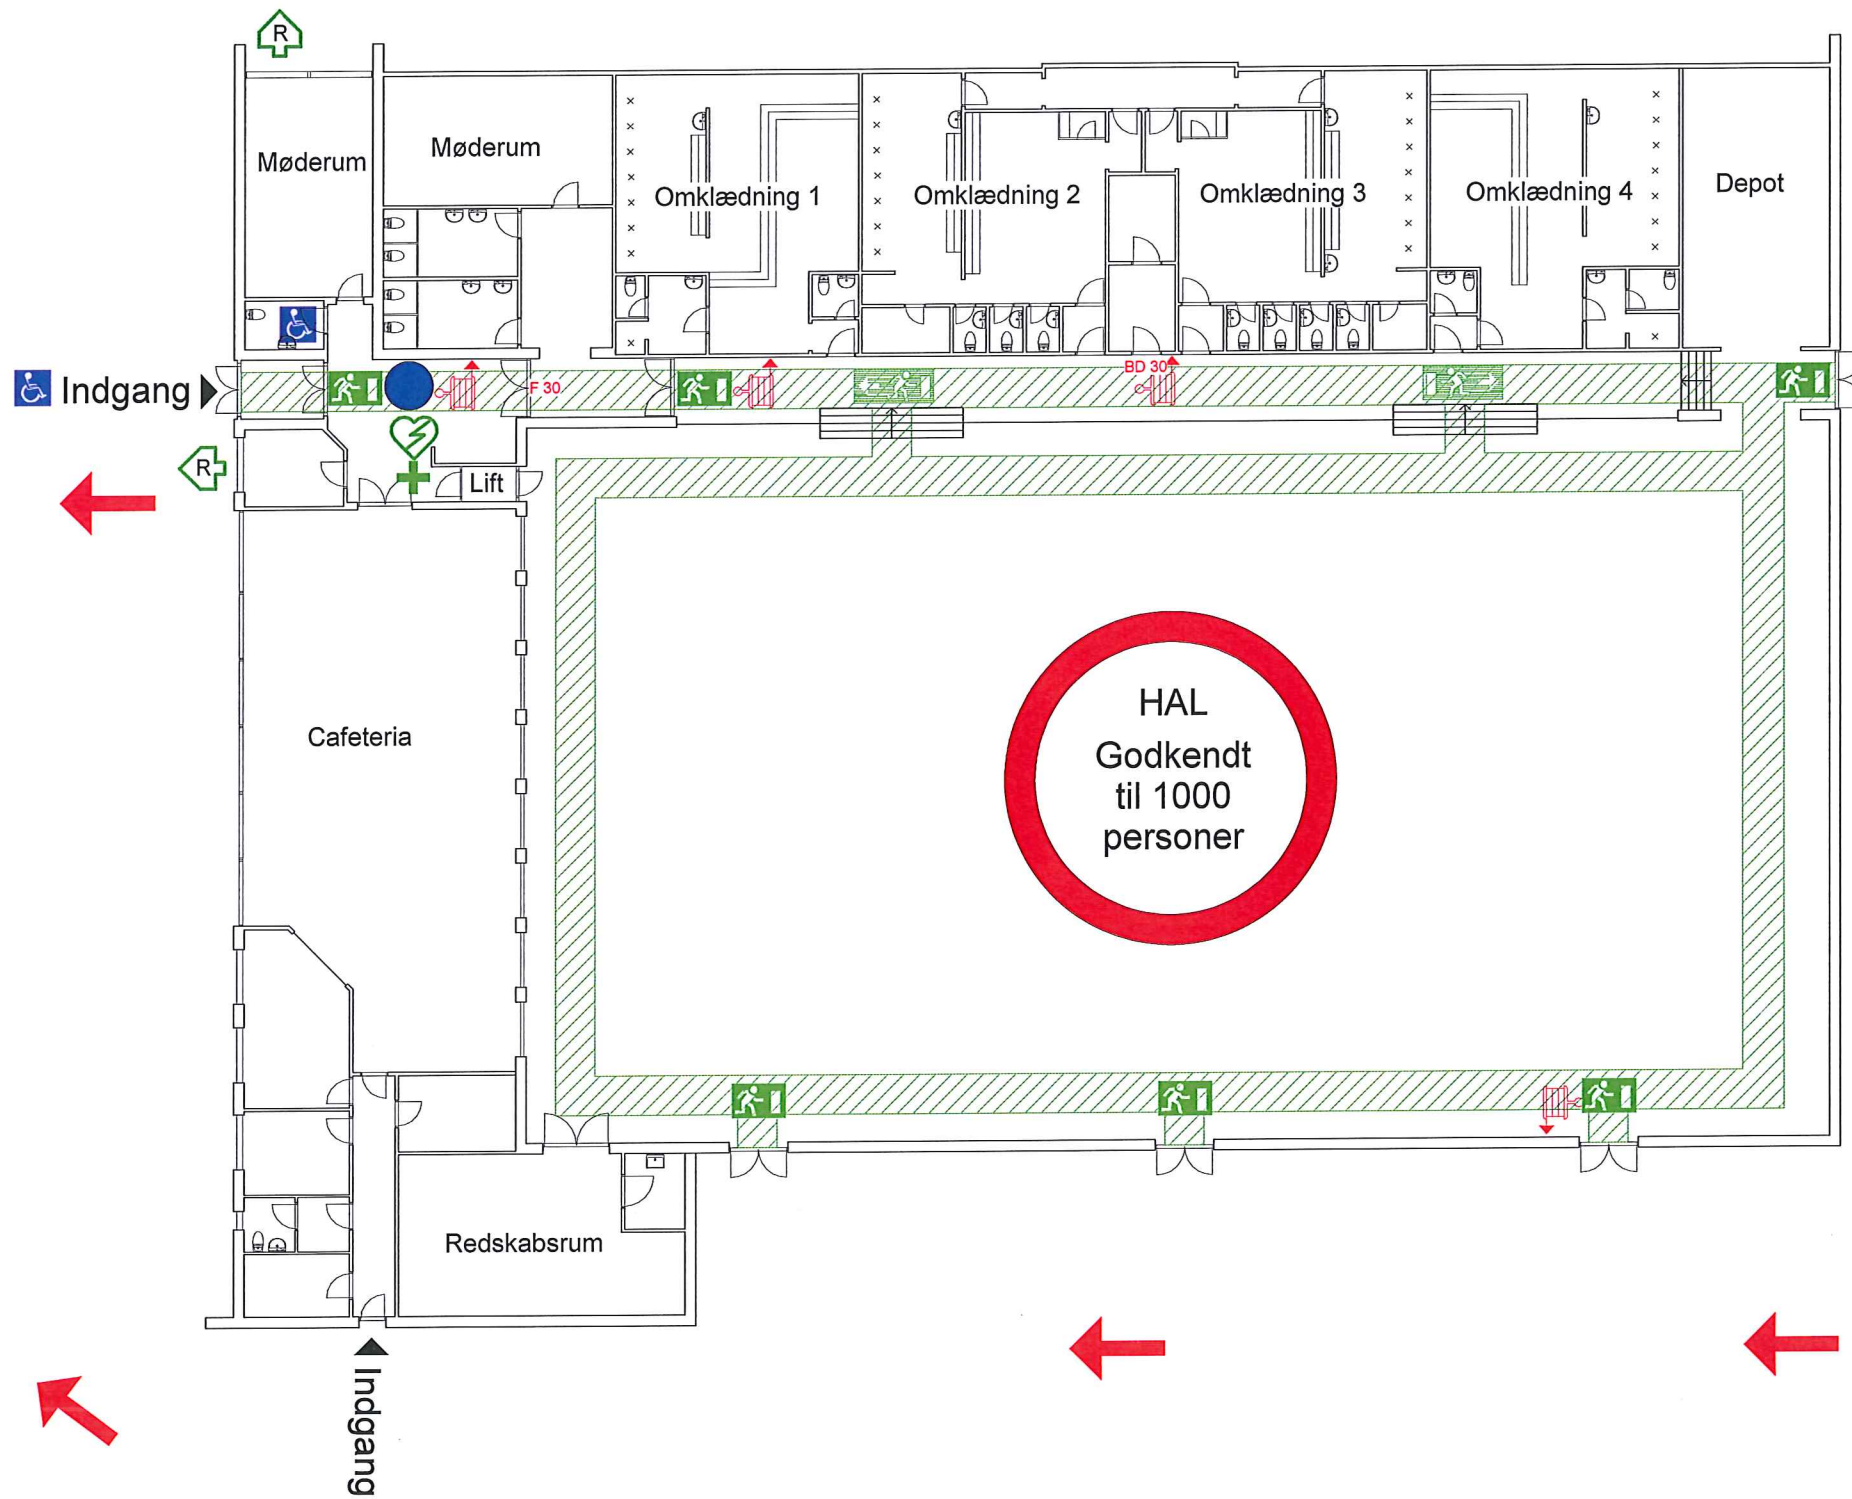

Orientering:
 Osted hallen

Signaturer:

- Her er du
- ABDL Automatisk branddørlukningsanlæg
- Brandtæppe
- Brandslukningsmateriel
- Vandfyldt slangevinde
- Hjertestarter/AED
- Forbindingskasse
- Redningsåbning
- Nøudgang med nødbelysning
- Handicaptouilet
- Dør klasse EI2 30-C
- Dør klasse EI2 60-C
- Dør klasse E 30-C
- Samlingspunkt
- Retning mod samlingspunkt
- Flugtretning
- Flugtvejsareal

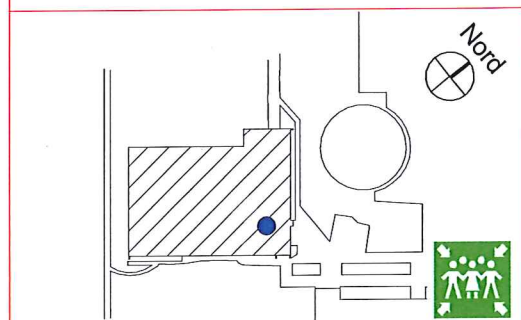

Godkendt

Den: 3.9.13

Lejre Brandvæsen



Beredskabsinspektør

Per Boe
Beredskabschef

**LEJRE
 KOMMUNE**




Osted Hallen
 Langetofte 25
 Osted

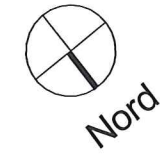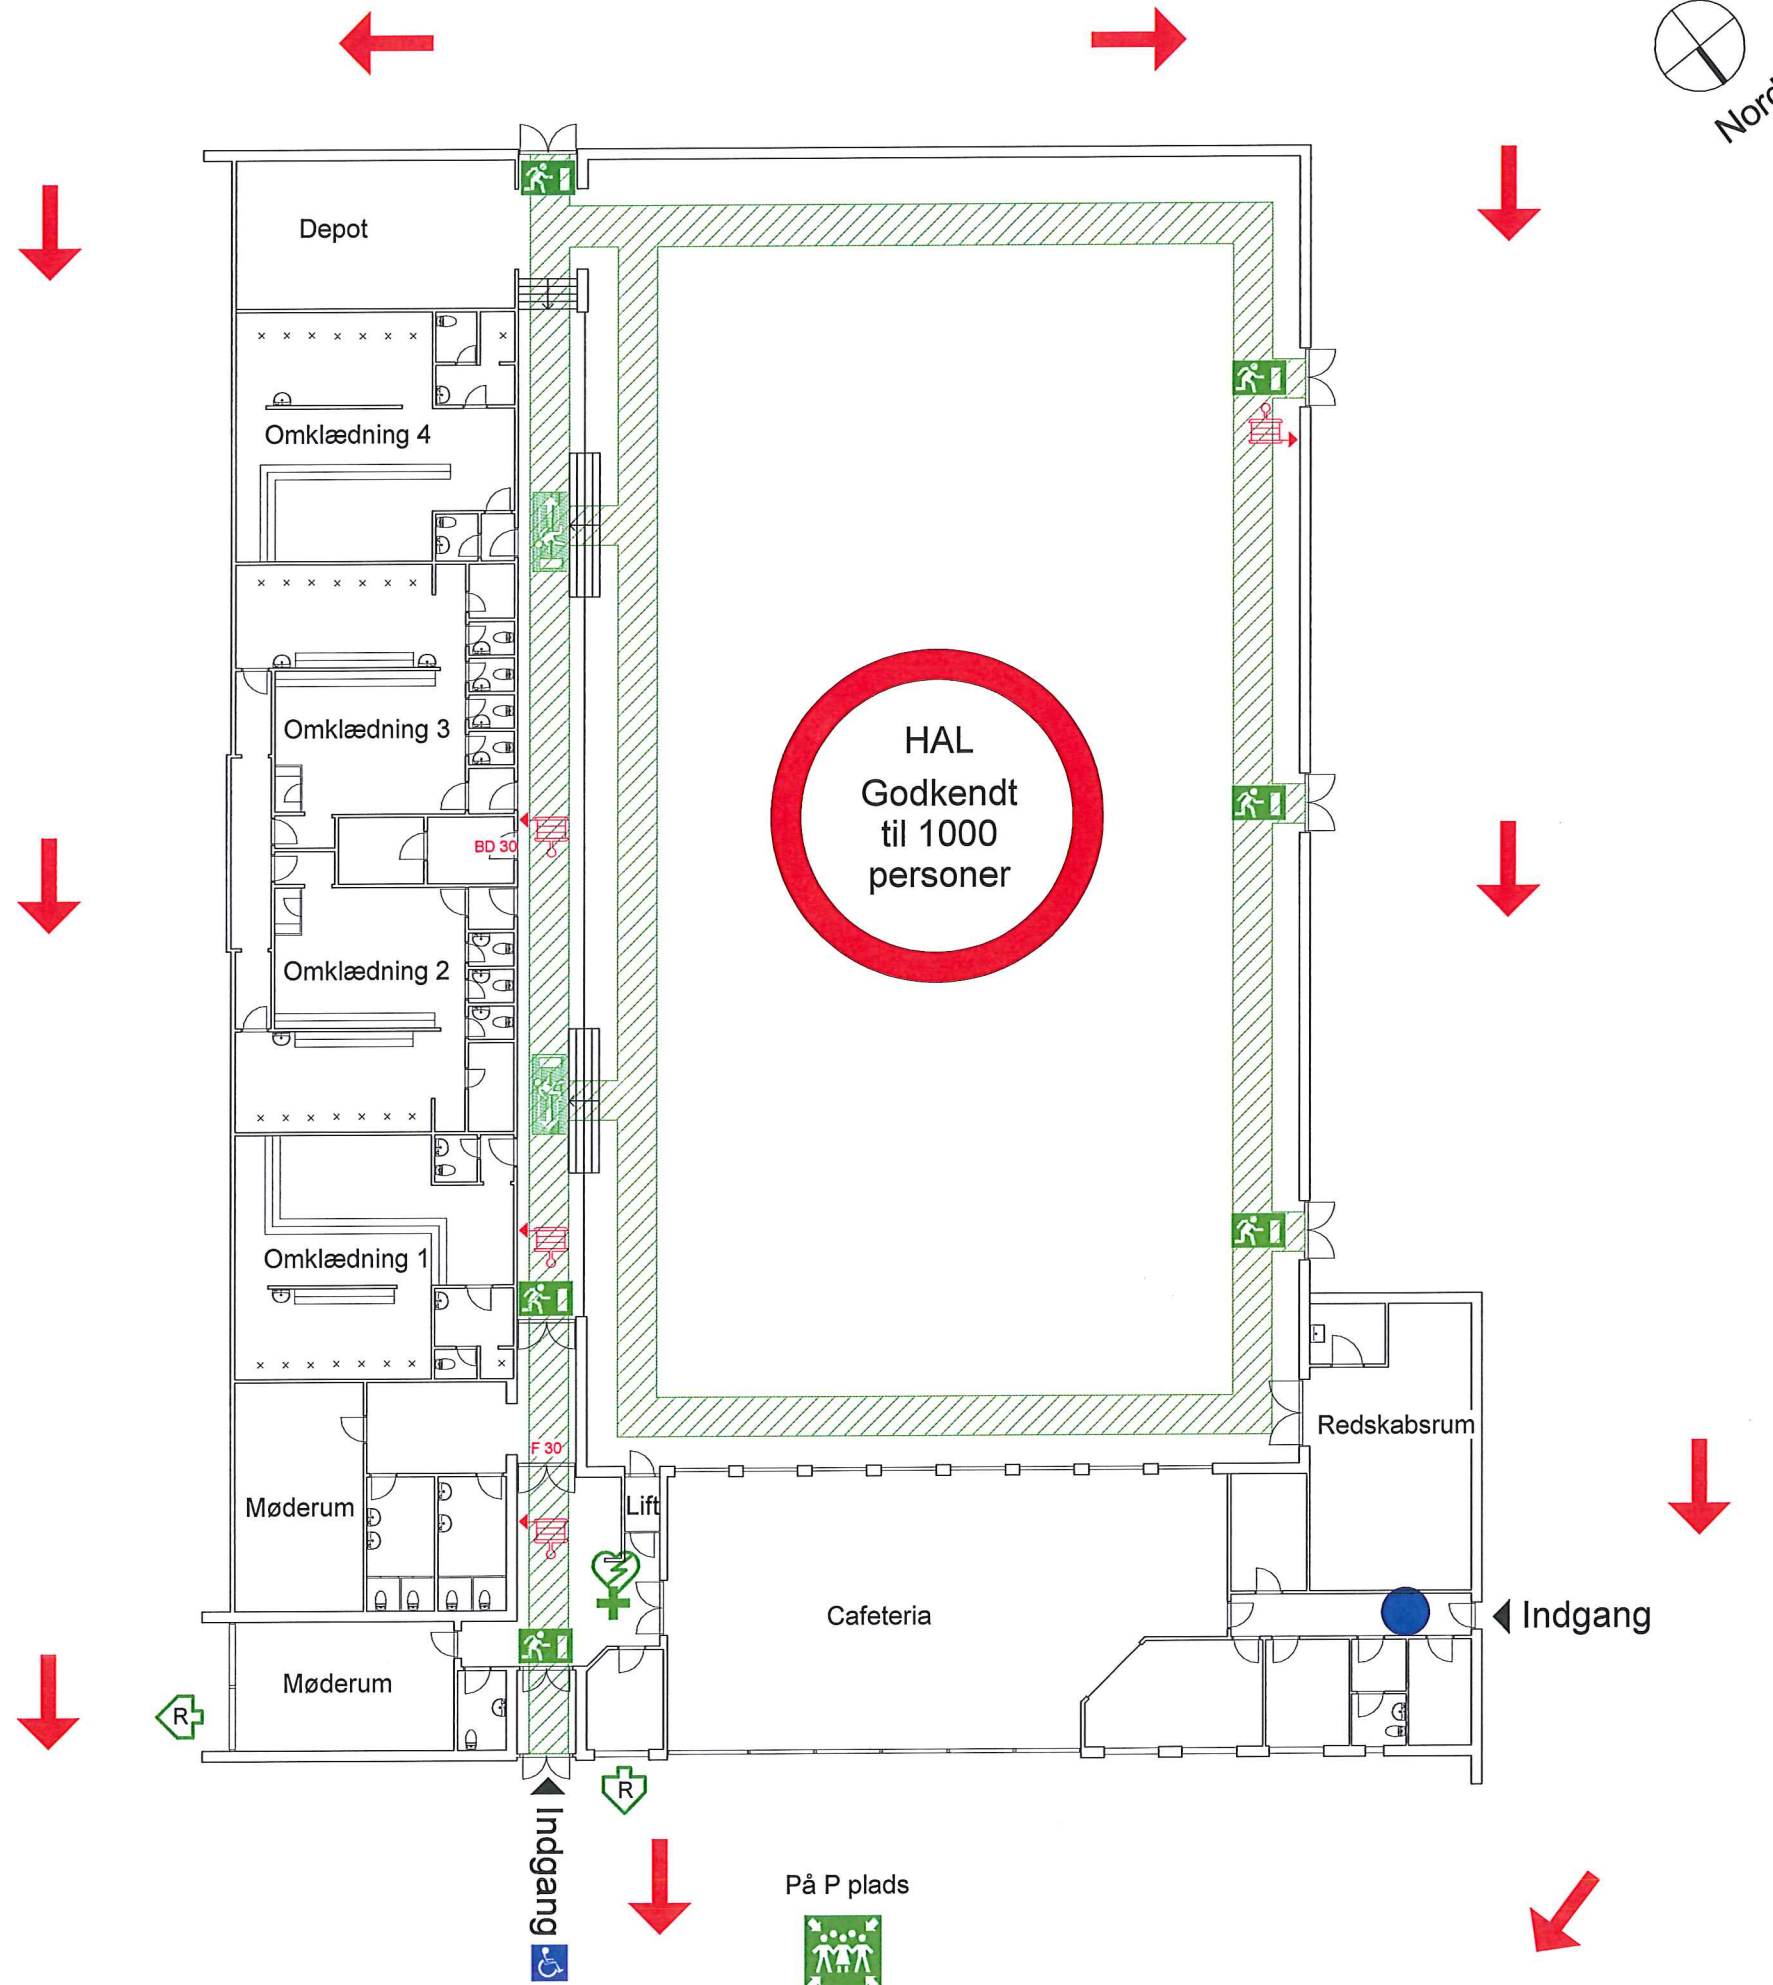

Orientering:
 Osted hallen

Signaturer:

- Her er du
- ABDL Automatisk branddørlukningsanlæg
- Brandtæppe
- Brandslukningsmateriel
- Vandfyldt slangevinde
- Hjertestarter/AED
- Forbindingskasse
- Redningsåbning
- Nøddgang med nødbelysning
- Handicaptoliet
- Dør klasse EI2 30-C
- Dør klasse EI2 60-C
- Dør klasse E 30-C
- Samlingspunkt
- Retning mod samlingspunkt
- Flugtretning
- Flugtvejsareal

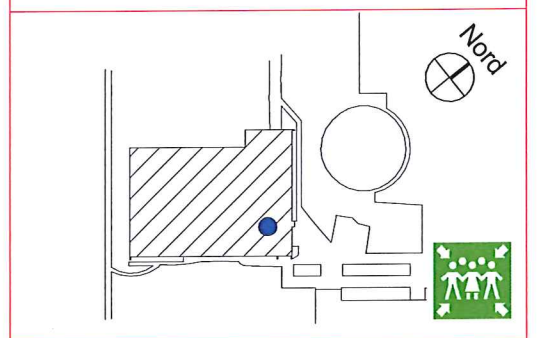

Godkendt

Den: 3.9.13
 Lejre Brandvæsen

Beredskabsinspektør

