



Bramsnæsrig Hallen
Elverdamsvej 204
Ejby

På parkeringspladsen

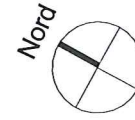





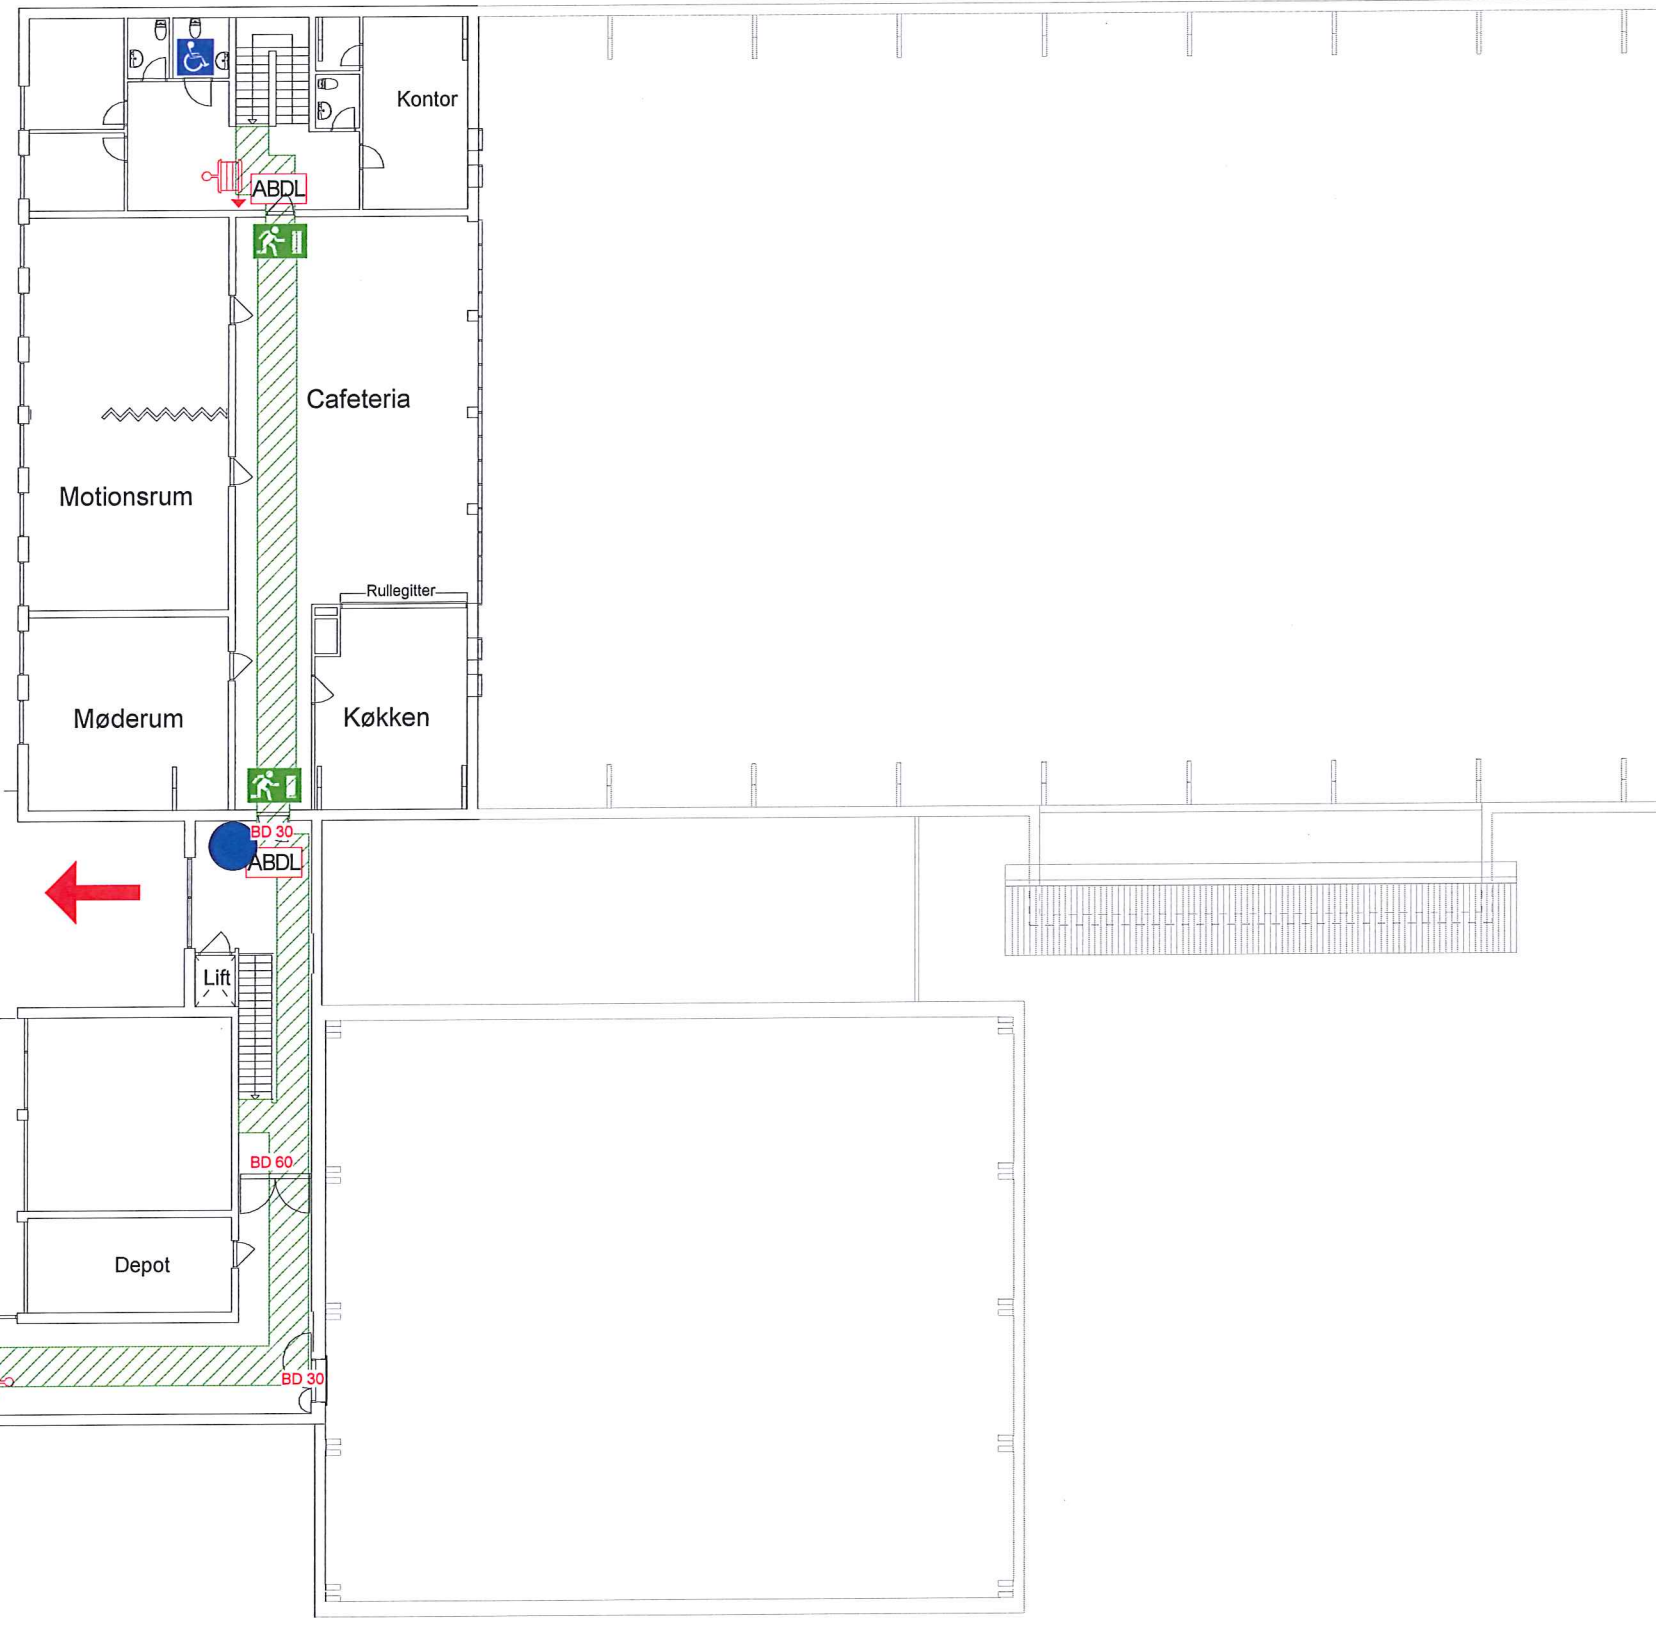


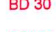




Indgang


Indgang



Orientering:
Hal
1. Sal

Signaturer:

-  Her er du
-  ABDL Automatisk branddørlukningsanlæg
-  Brandtæppe
-  Brandslukningsmateriel
-  Vandfyldt slangevinde
-  Nøddudgang med nødbelysning
-  Handicaptoliet
-  BD 30 Dør klasse E12 30-C
-  BD 60 Dør klasse E12 60-C
-  Samlingspunkt
-  Retning mod samlingspunkt
-  Flugtvejsareal

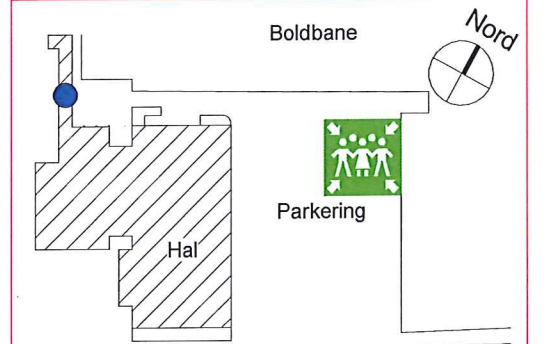


Godkendt

Den: 3.9.13

Lejre Brandvæsen

Beredskabsinspektør


Beredskabschef

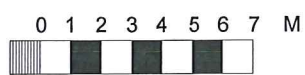

LEJRE
KOMMUNE



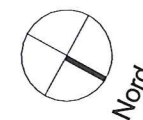


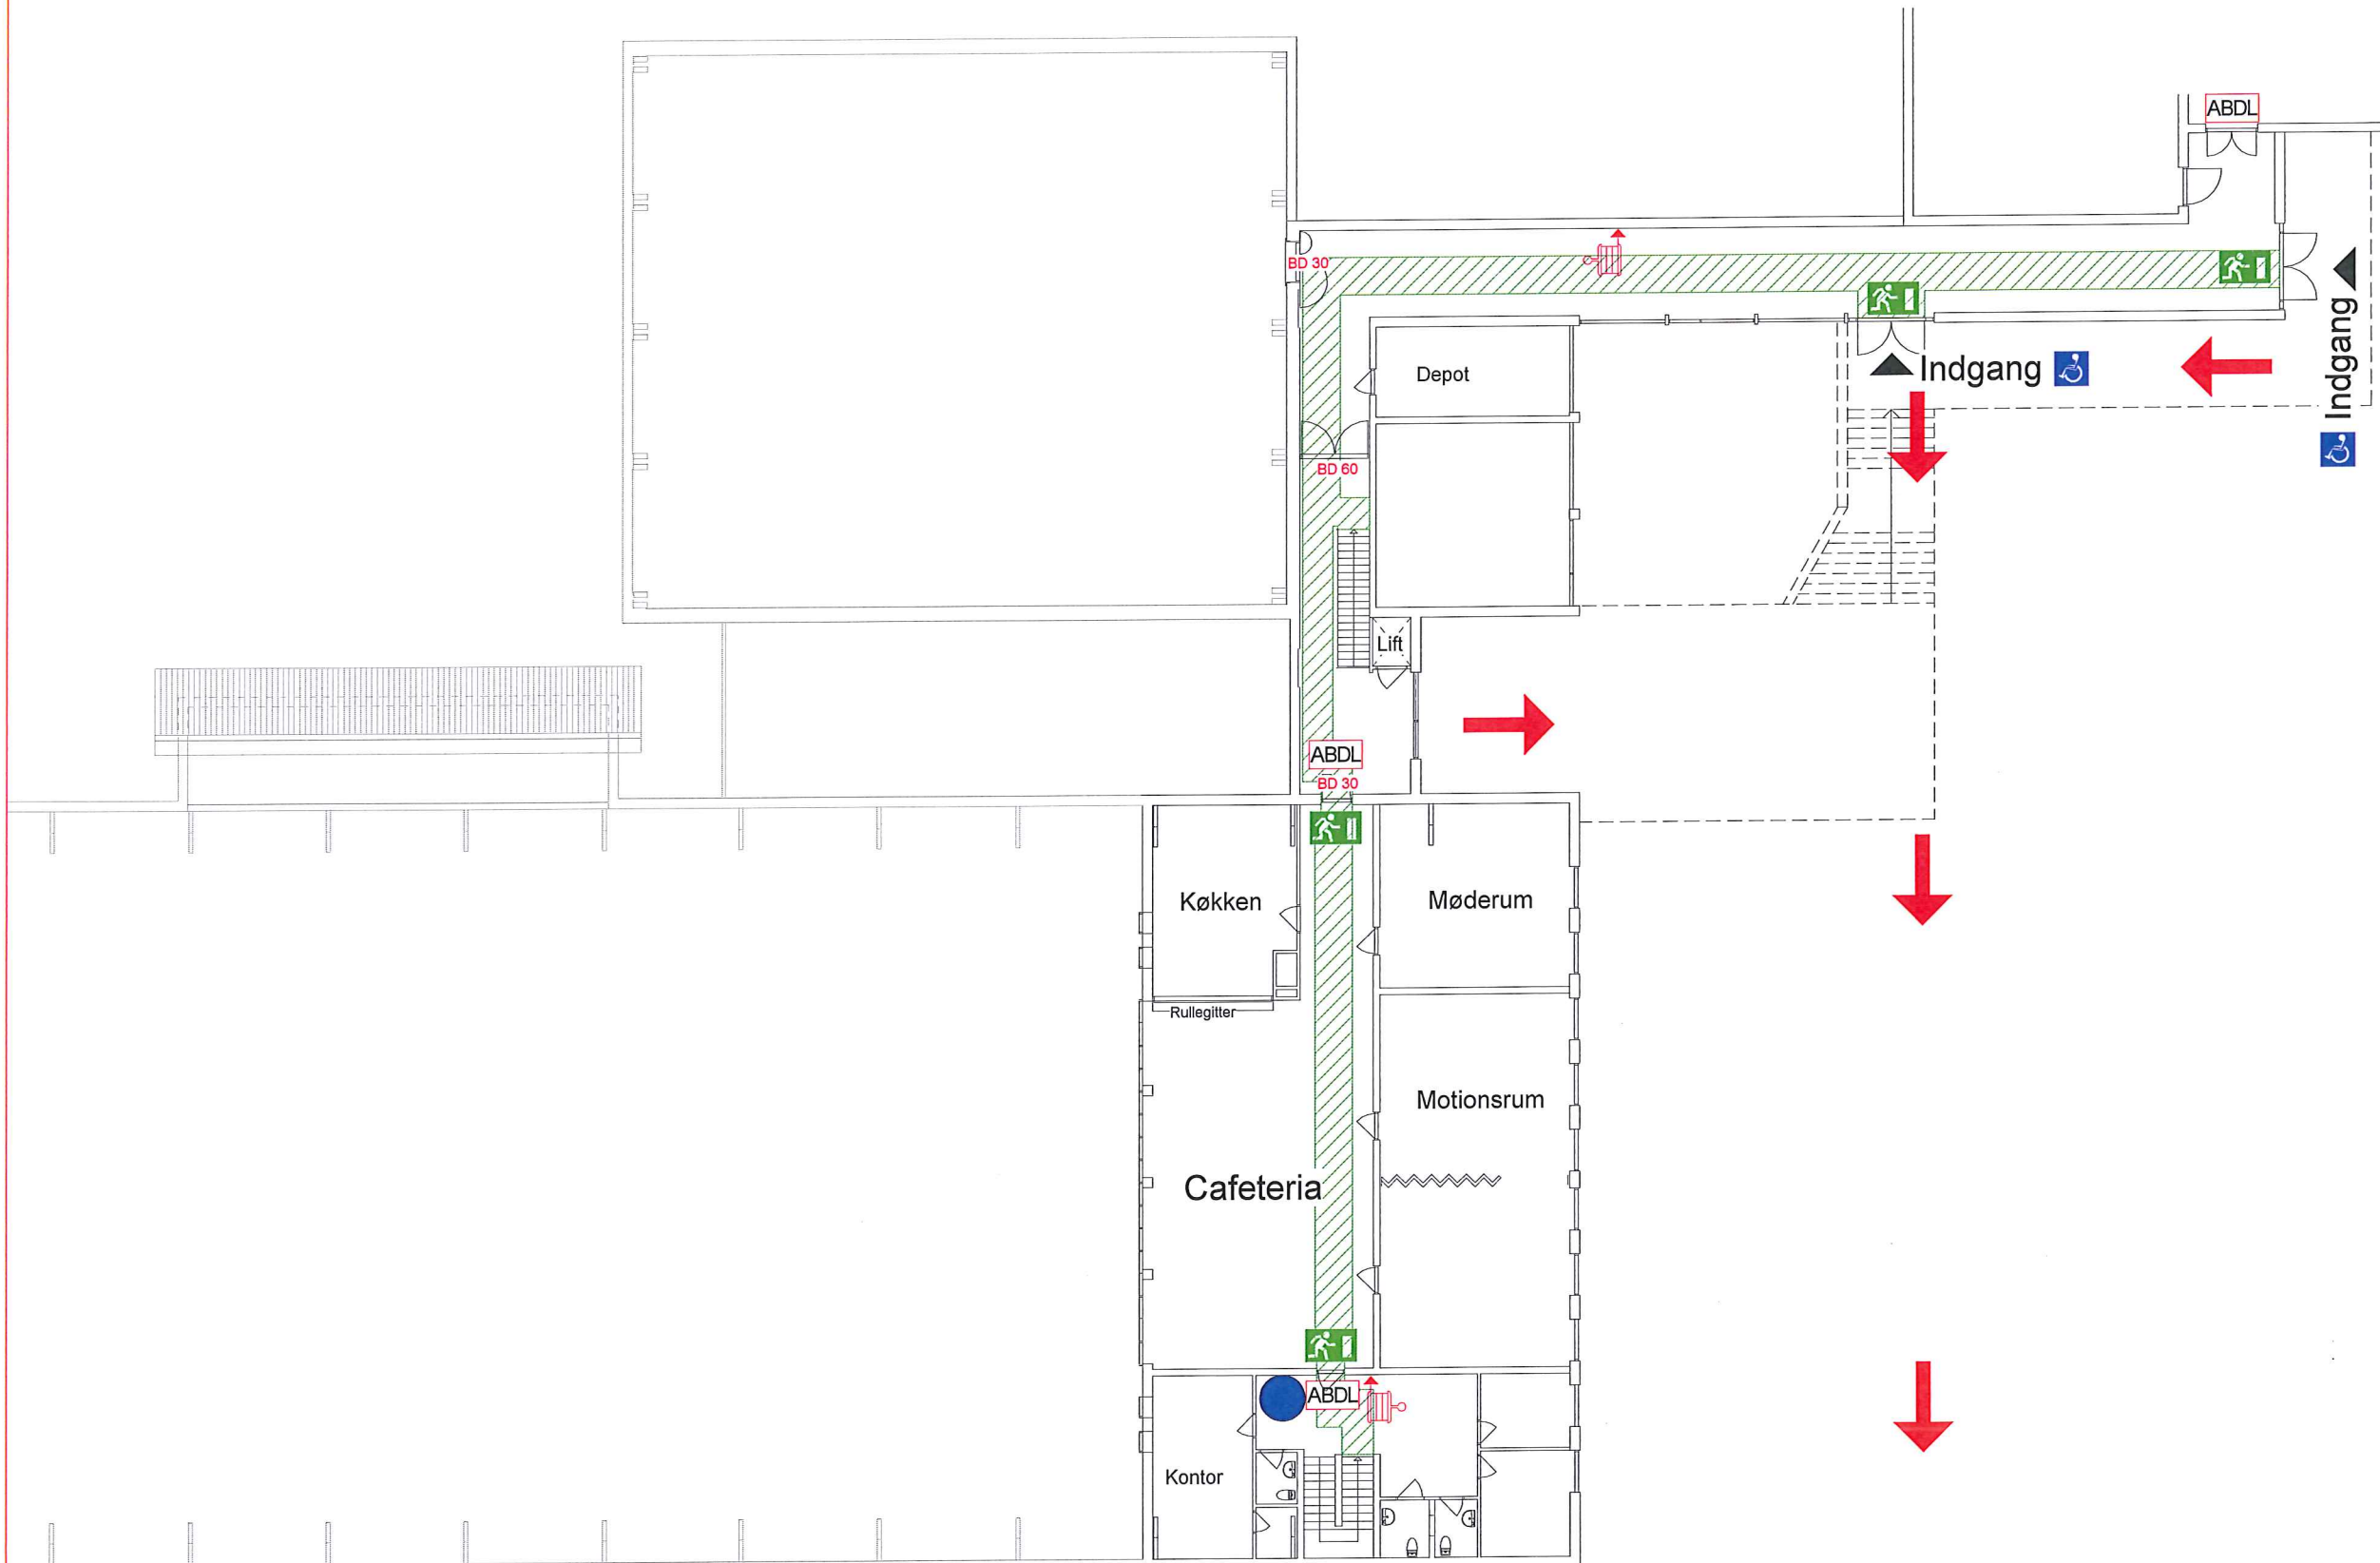
Bramsnæsrig Hallen
Elverdamsvej 204
Ejby




Orientering:
Hal
1. Sal

Signaturer:

-  Her er du
-  ABDL Automatisk branddørlukningsanlæg
-  Brandtæppe
-  Brandslukningsmateriel
-  Vandfyldt slangevinde
-  Nøddgang med nødbelysning
-  Handicaptollet
-  BD 30 Dør klasse EI2 30-C
-  BD 60 Dør klasse EI2 60-C
-  Samlingspunkt
-  Retning mod samlingspunkt
-  Flugtvejsareal



På parkeringspladsen

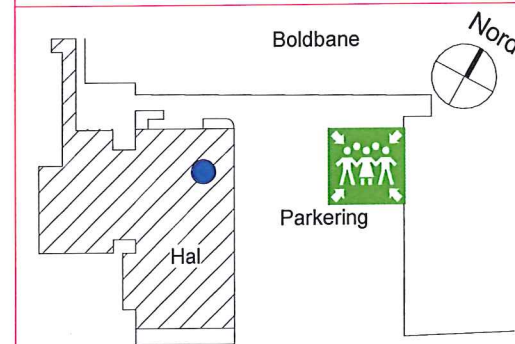

Godkendt

Den: 3.9.13

Lejre Brandvæsen


Beredskabsinspektør

Beredskabschef

**LEJRE
KOMMUNE**





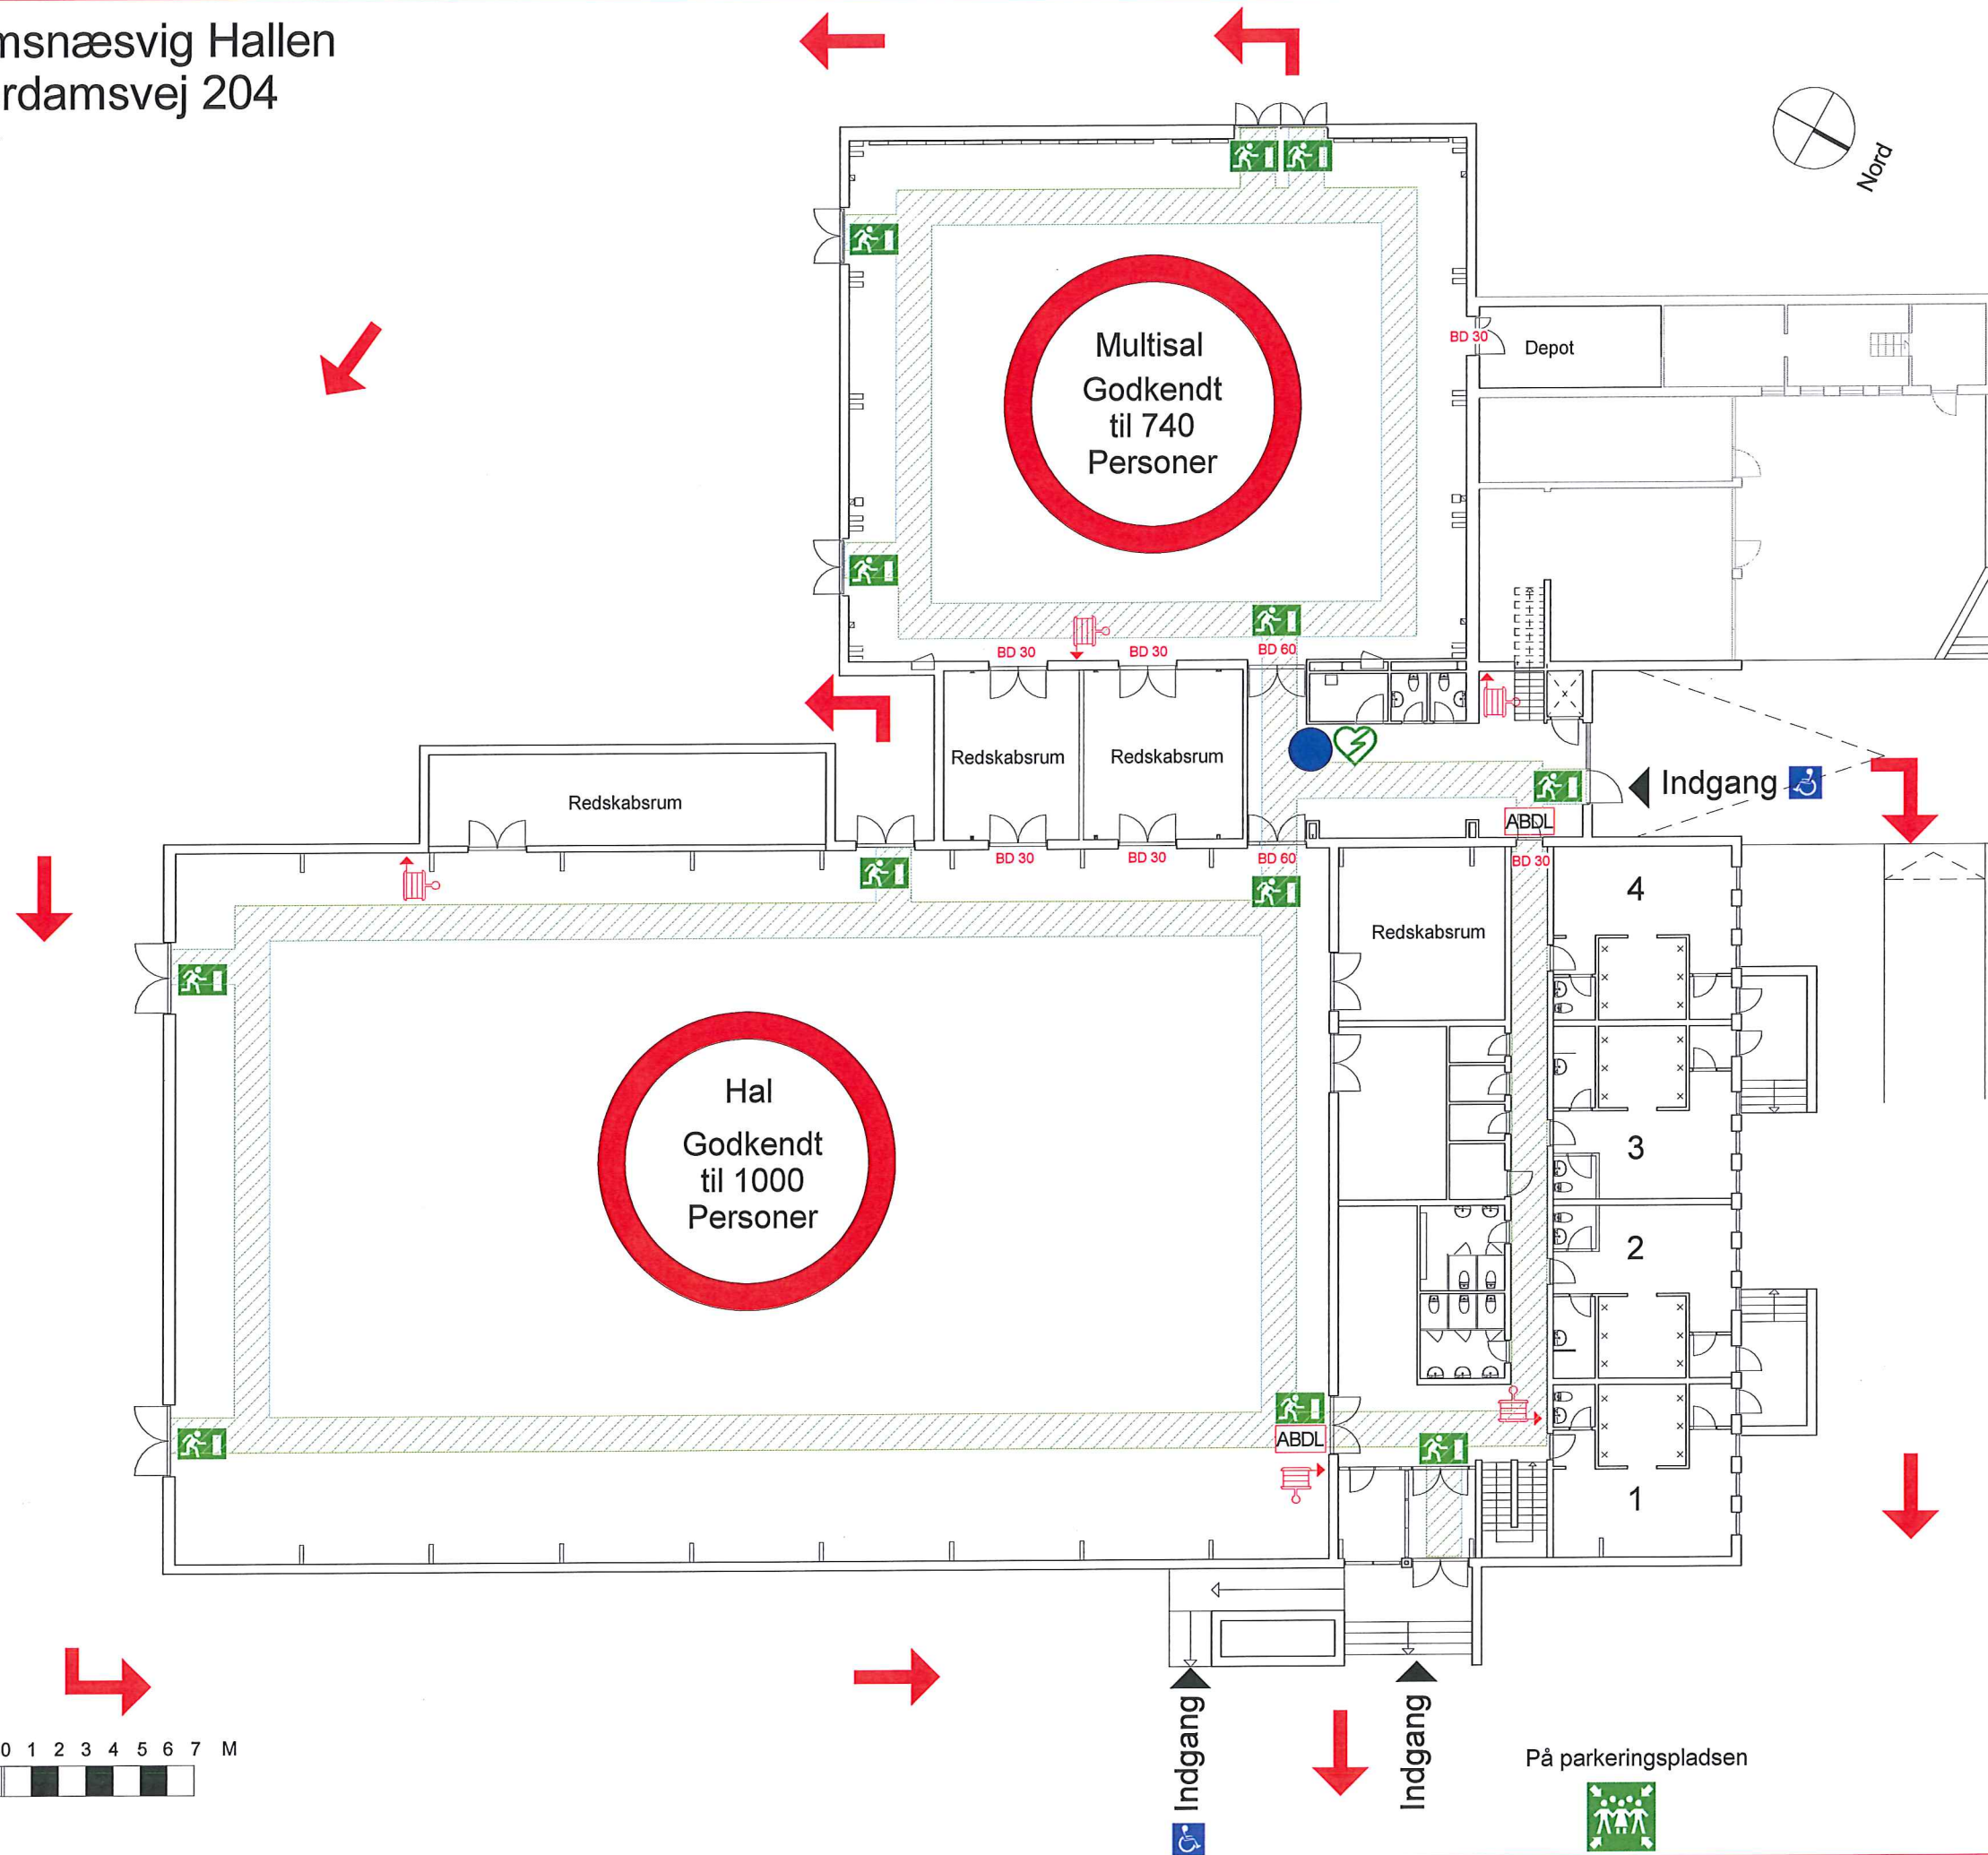










Bramsnæsvig Hallen
Elverdamsvej 204
Ejby



Orientering:
Hal
Stueplan

Signaturer:

-  Her er du
-  ABDL Automatisk branddørlukningsanlæg
-  Vandfyldt slangevinde
-  Hjertestarter/AED
-  Nøudgang med nødbelysning
-  1-2 Omklædning
-  3-4 Handicaptolet
-  BD 30 Dør klasse EI2 30-C
-  BD 60 Dør klasse EI2 60-C
-  Samlingspunkt
-  Retning mod samlingspunkt
-  Flugtvejsareal

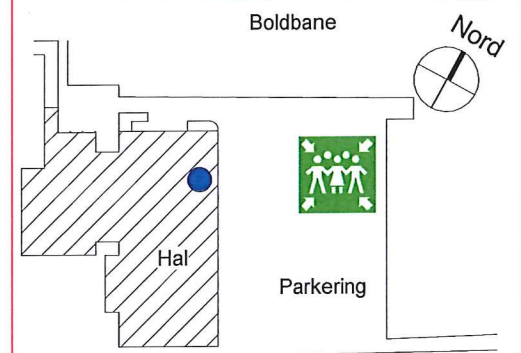

Godkendt

Den: 3.9.13


Lejre Brandvæsen

Beredskabsinspektør

Beredskabschef
**LEJRE
KOMMUNE**




Bramsnæsrig Hallen
Elverdamsvej 204
Ejby

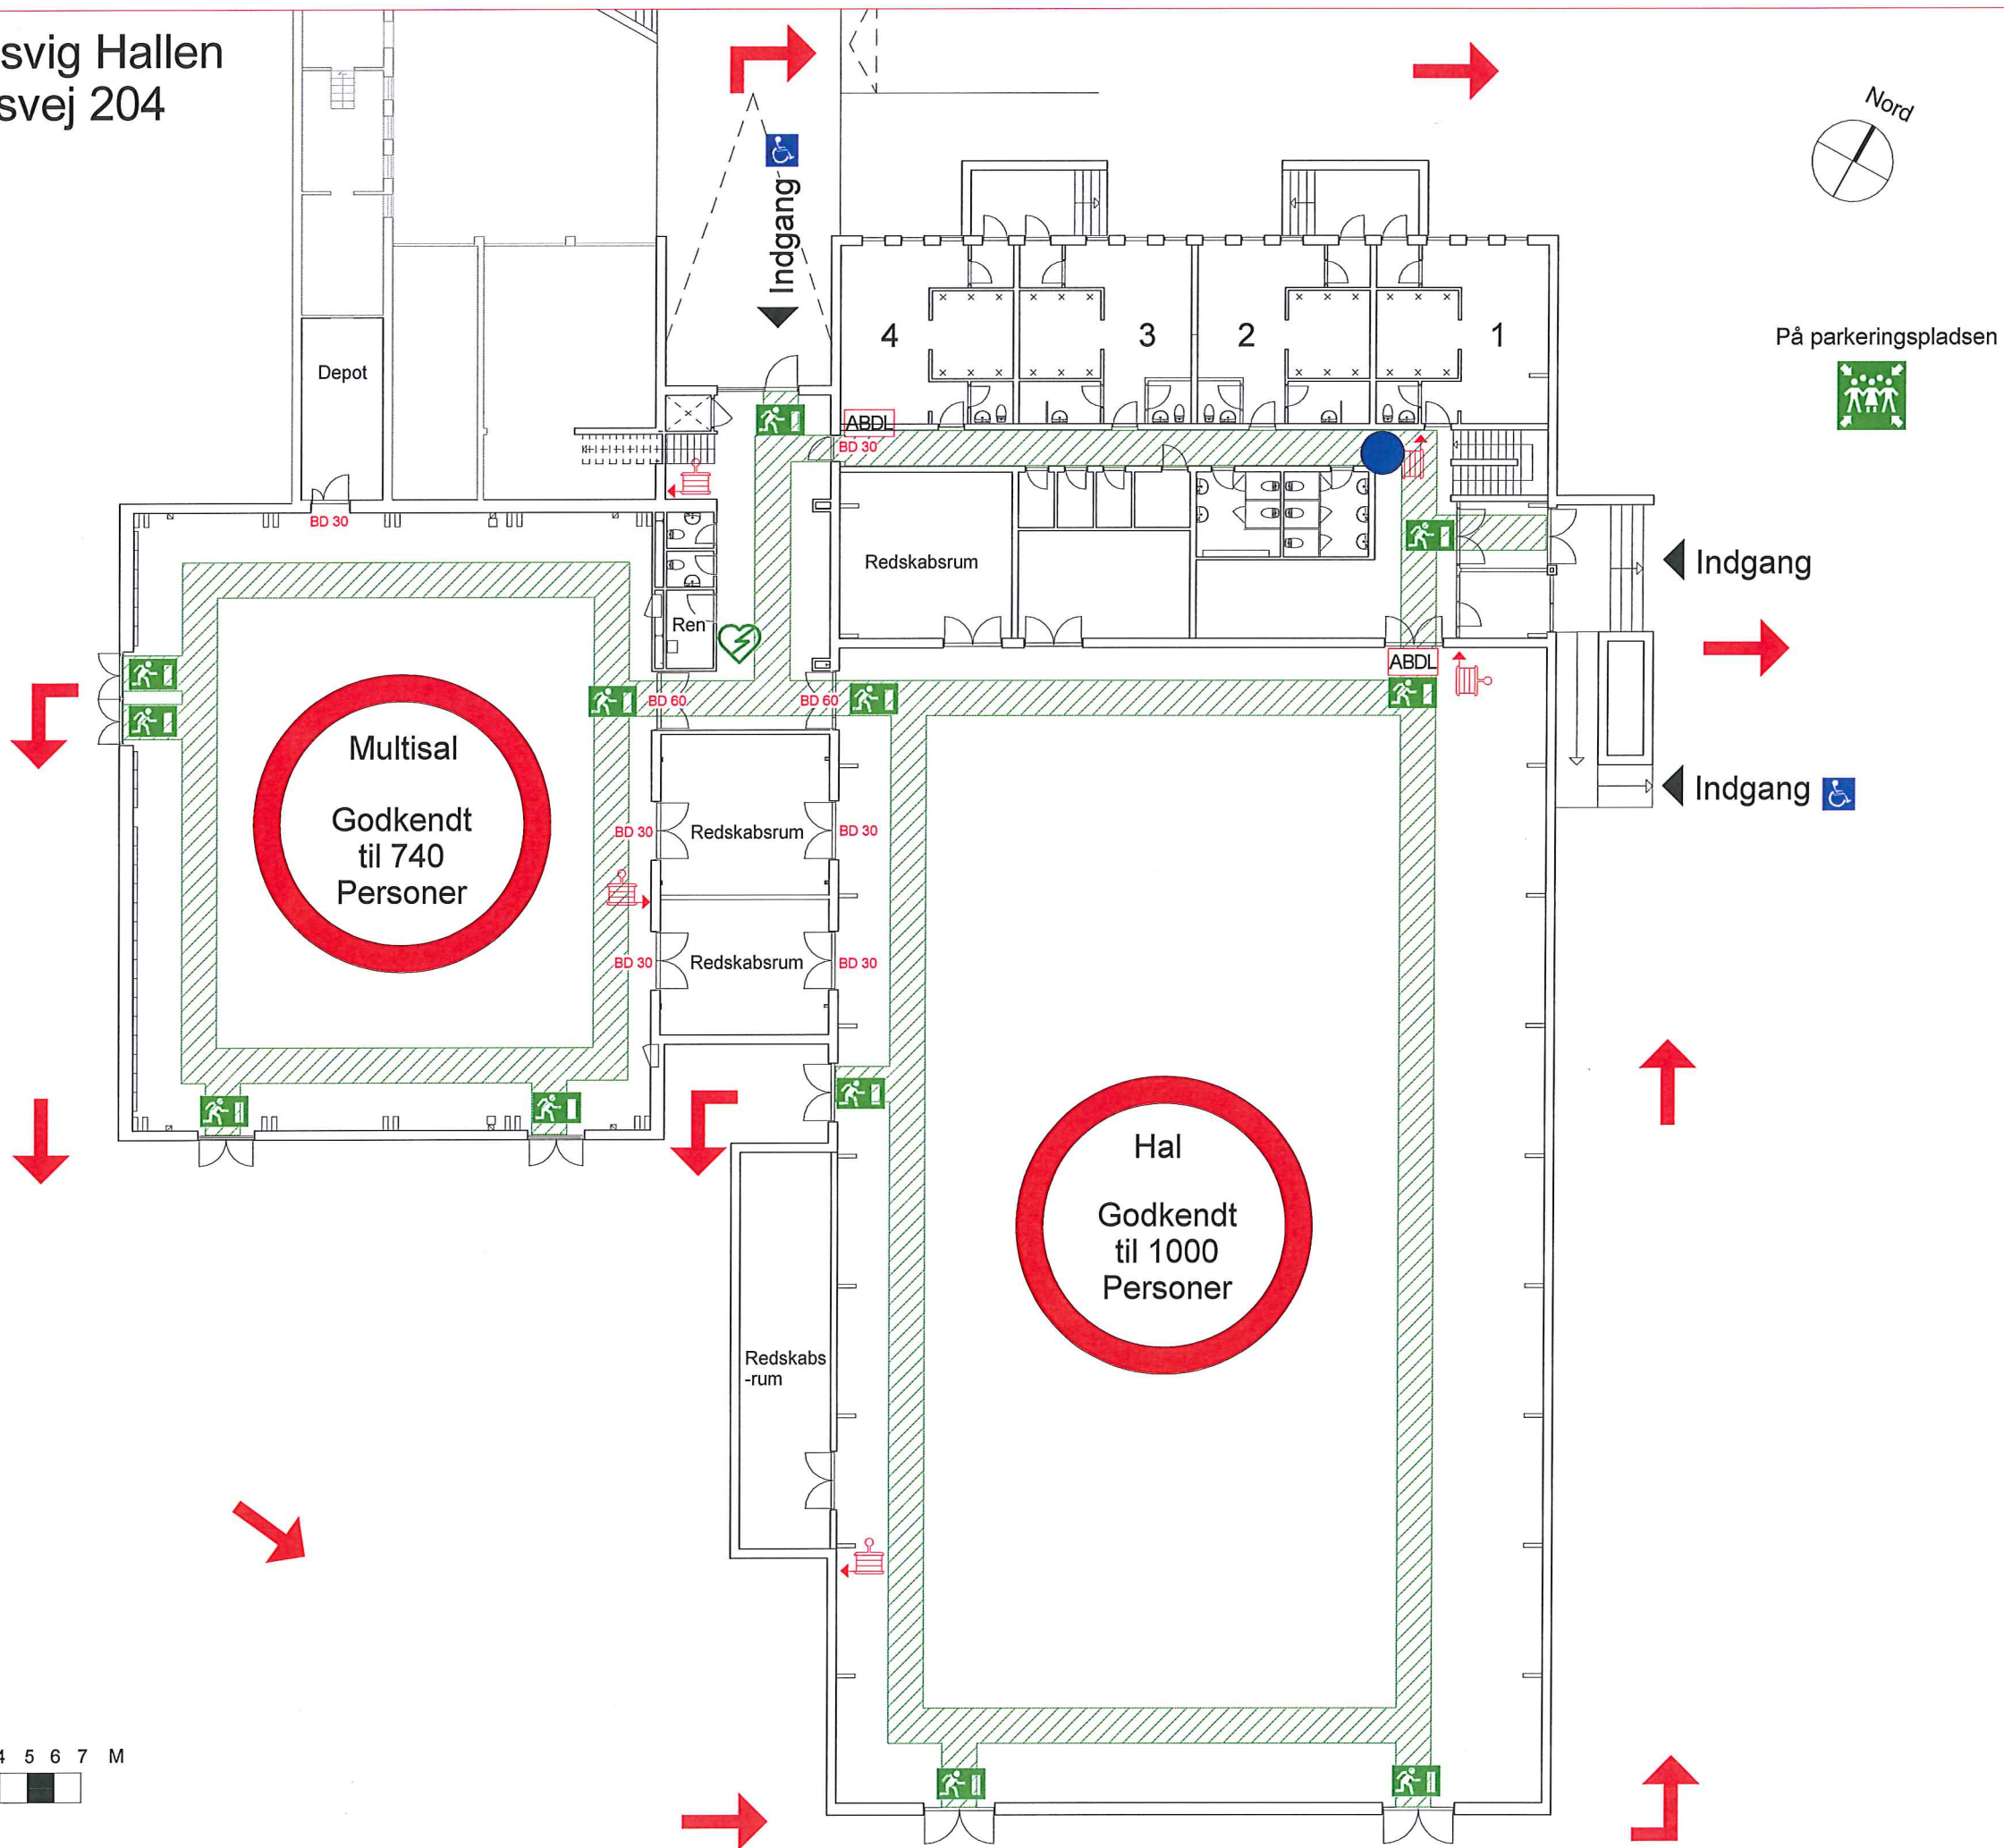

Orientering:
Hal
Stueplan

Signaturer:

- Her er du
- ABDL Automatic branddørlukningsanlæg
- Vandfyldt slangevinde
- Hjertestarter/AED
- Nøddugang med nødbelysning
- Omklædning
- Handicaptoliet
- Dør klasse EI2 30-C
- Dør klasse EI2 60-C
- Samlingspunkt
- Retning mod samlingspunkt
- Flugtvejsareal

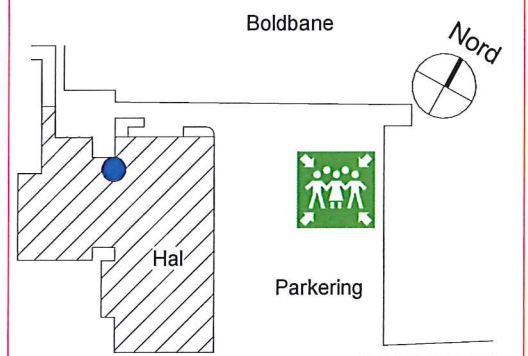

Godkendt

Den: 3.9.13

Lejre Brandvæsen

Beredskabsinspektør

Beredskabschef

LEJRE
KOMMUNE

