


Signaturforklaring

- Åbent vandløb
- - - - - Overlagt vandløb
- |——— Overkørsel
- Kommunegrænse
- x x x Ejerlavsgrense
- - - - - Matrikelskel
- Vejmidte
- Brugsgrænse/Hegn
- Bygning
- Brønd
- BK xx.xx Opmålt bundkote i m i.h.t. DNN

HEDESELKABET Miljø- og Energidivisionen Roskilde		Ringstedvej 20 4000 Roskilde			
		Telefon 46 30 03 10 Telefax 46 30 03 11			
Sagsnr:	Skibby kommune			Sag nr.:	310 95218
Emne:	Vejlømlølle å, Øvre ende			Mål:	1: 4000
Dato:	Godkendt:	Sagsbehandl.:	Tegnet:	Rettet:	Kotesystem:
29.02.1995		HAP	MRA		DNN
					Tegn.nr.:
					002
					Bilagsnr.:
					2

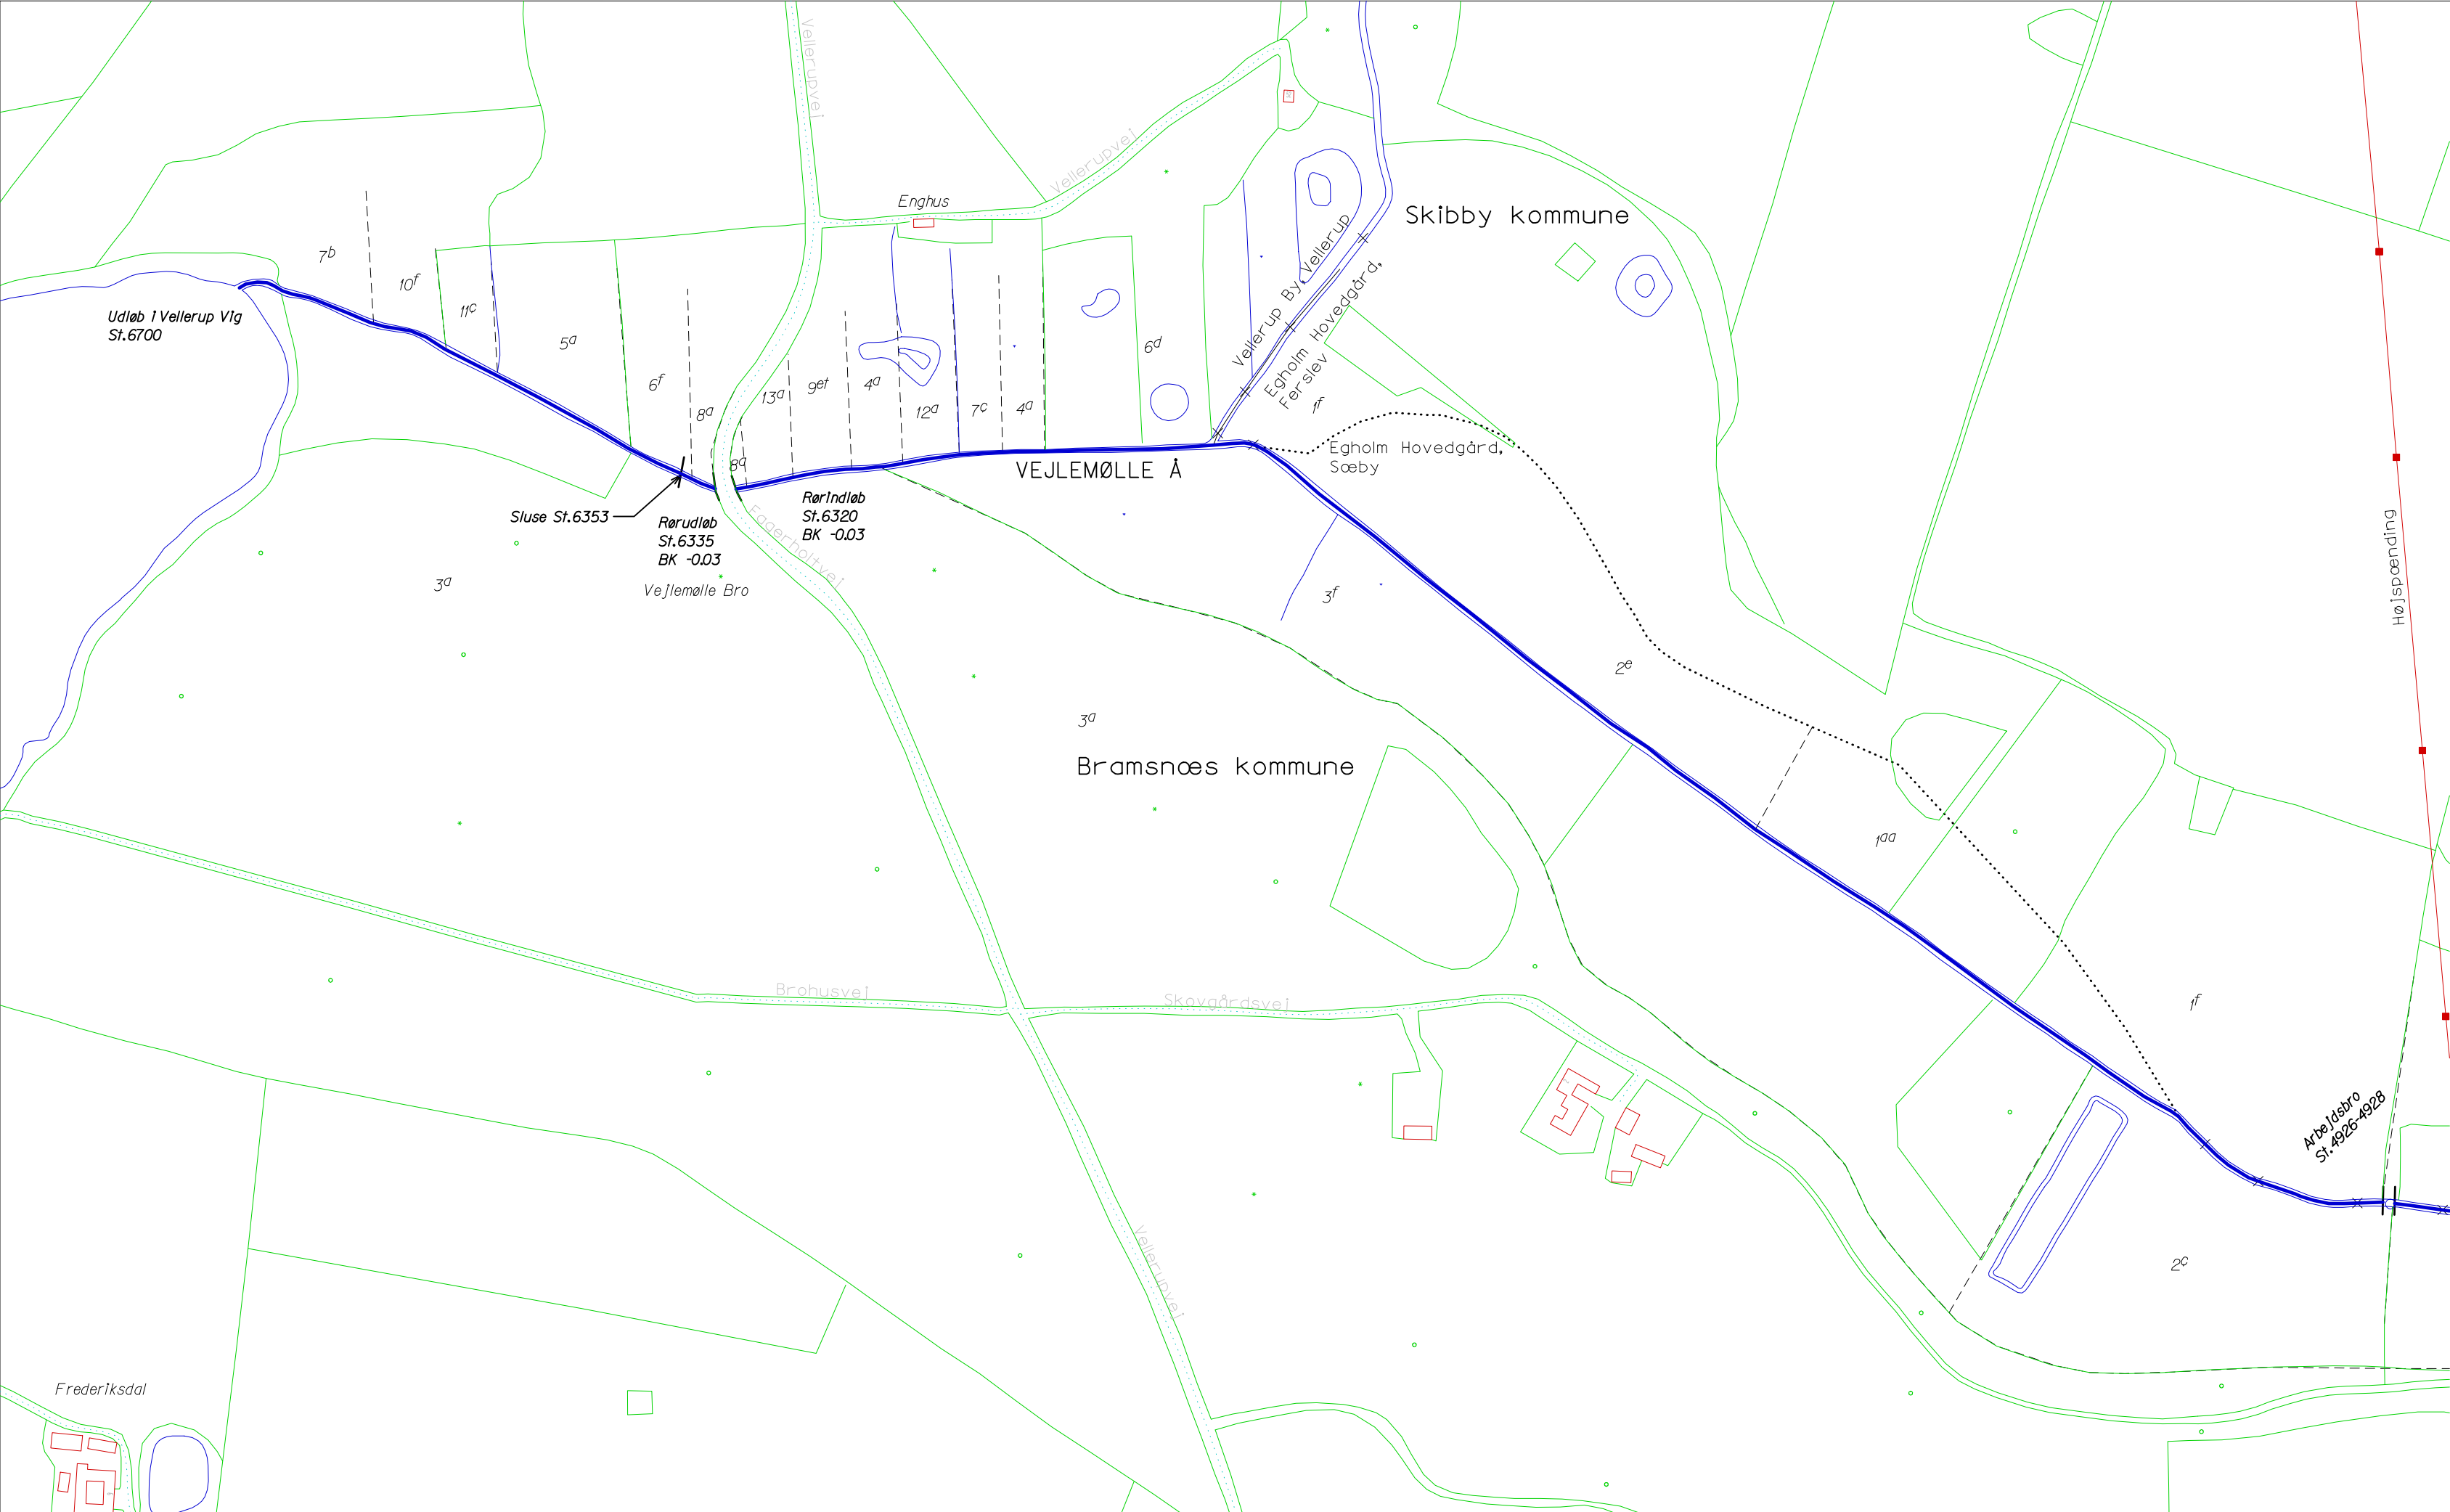

Signaturforklaring

- Åbent vandløb
- Rørlagt vandløb
- Overkørsel
- Kommunegrænse
- Ejerlavsgrense
- Matrikelskel
- Vejmidte
- Brugsgrense/Hegn
- Bygning
- Brønd
- Opmålt bundkote i m i.h.t. DNN

HEDESELSKABET

Miljø- og Energidivisionen
Roskilde

Ringstedvej 20
4000 Roskilde

Telefon 46 30 03 10
Telefax 46 30 03 11



Sagsnr: Skibby kommune				Sag nr: 310 95218	
Emne: Vejlemølle å, Nedre ende				Mål: 1: 4000	Kotesystem: DNN
Dato: 29.02.1995	Godkendt:	Sagsbehandler: HAP	Tegnet: MRA	Rettet:	Tegn.nr: 003
				Bilag: 2	