
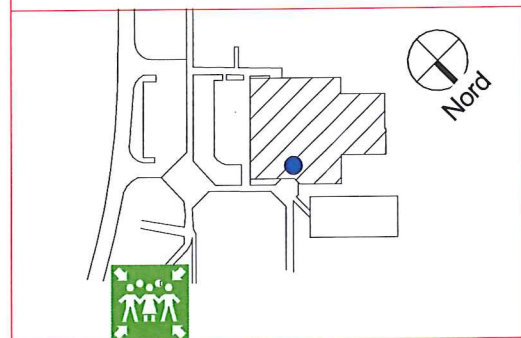


Allerslev Hallen
 Bispegårdsvej 2
 Lejre

Orientering:
 Allerslev hallen

Signaturer:

-  Her er du
-  Brandslukningsmateriel
-  Vandfyldt slangevinde
-  Hjertestarter/AED
-  Nøddgang med nødbelysning
-  Handicappedtoilet
-  Dør klasse EI2 30-C
-  Dør klasse EI2 60-C
-  Samlingspunkt
-  Retning mod samlingspunkt
-  Flugtvejsareal

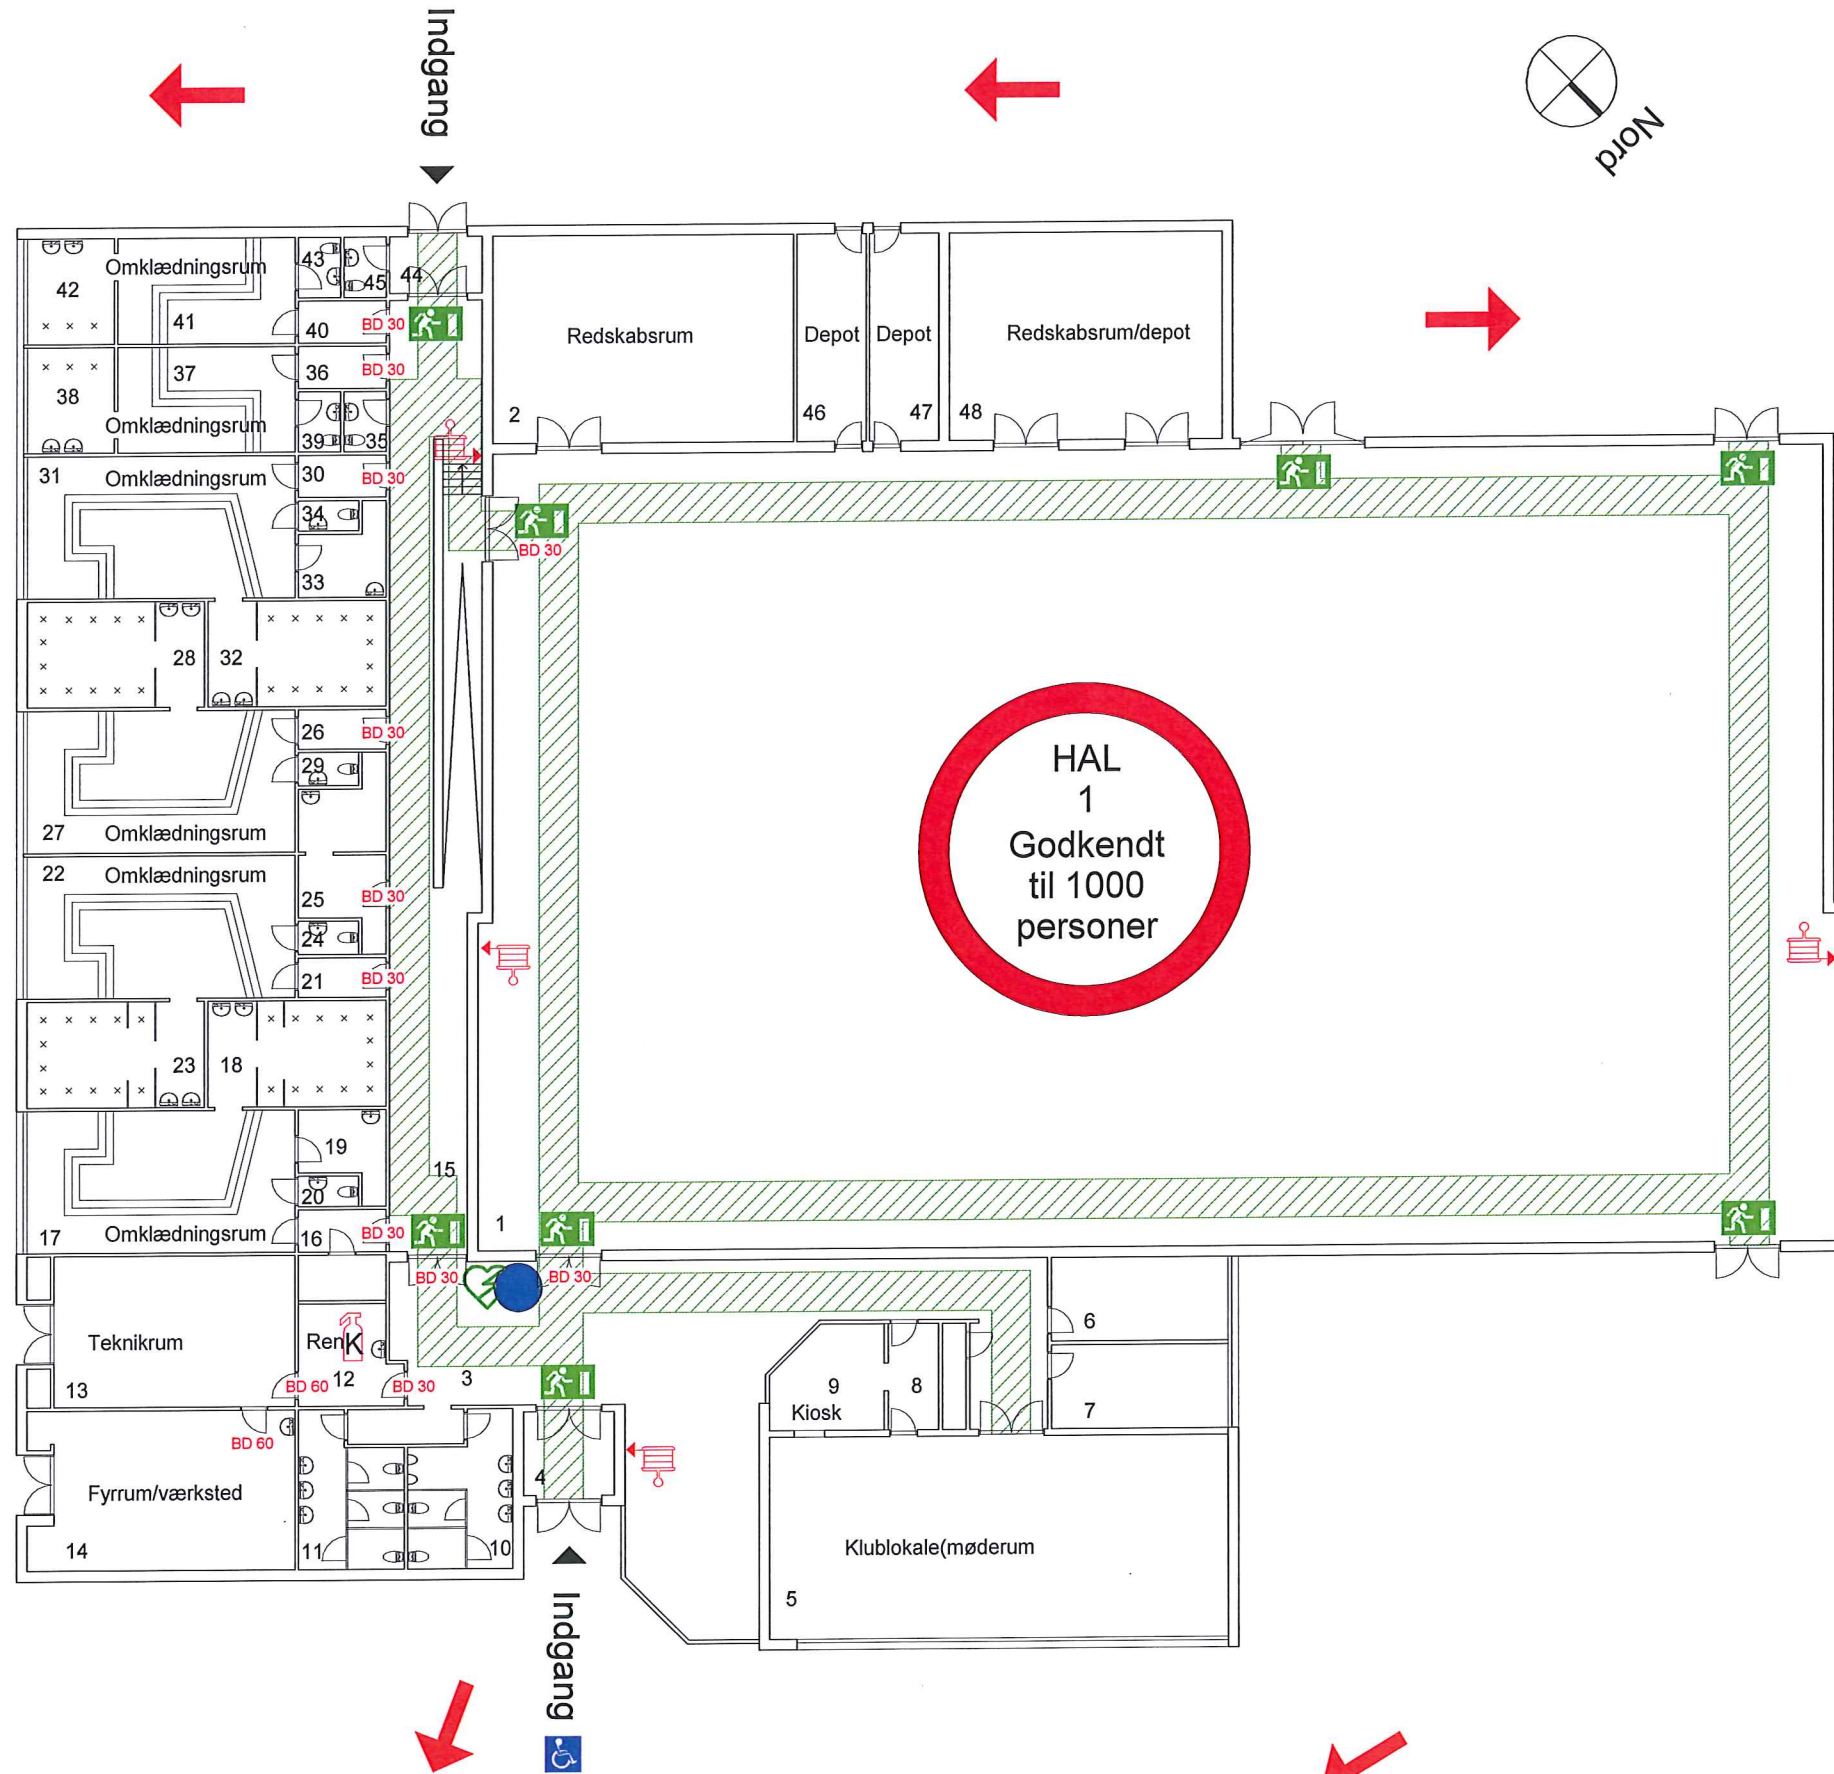


Godkendt

Den: 3.9.13

Lejre Brandvæsen

Beredskabsinspektør *Beredskabschef*

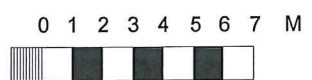


På P plads ved skole



**LEJRE
 KOMMUNE**




Allerslev Hallen
 Bispegårdsvej 2
 Lejre

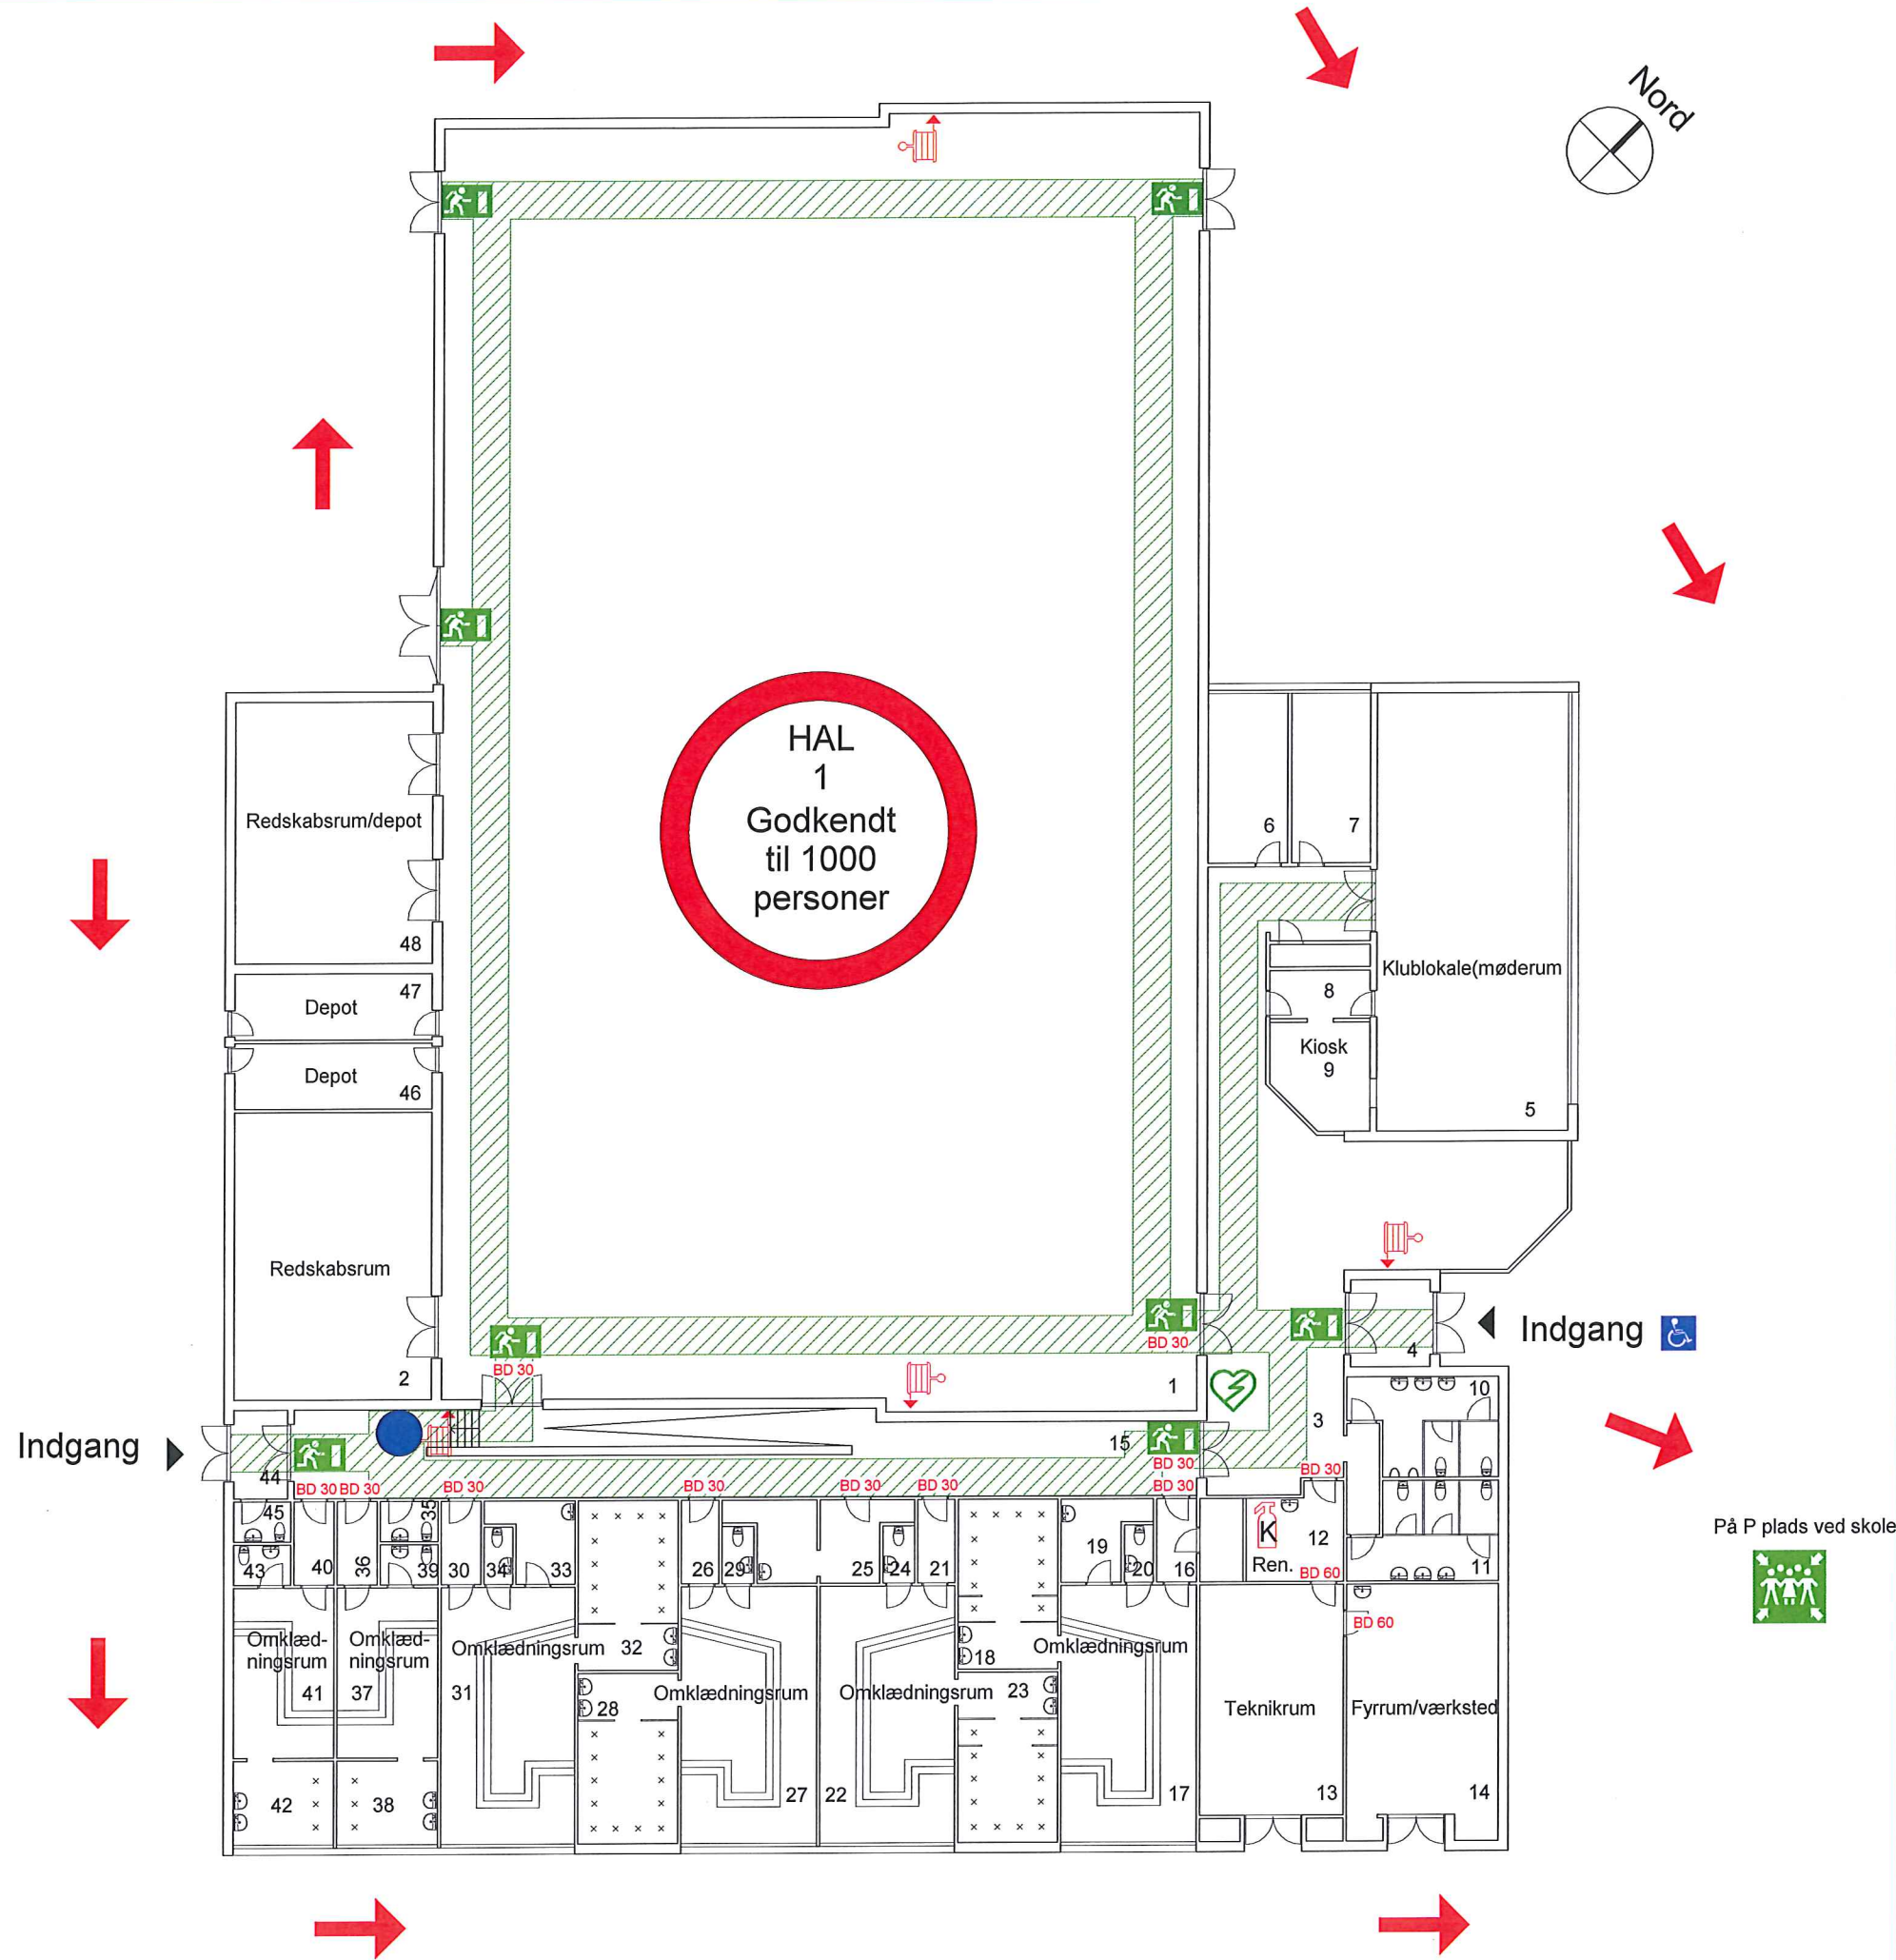

Orientering:
 Allerslev hallen

Signaturer:

-  Her er du
-  Brandslukningsmateriel
-  Vandfyldt slangevinde
-  Hjertestarter/AED
-  Nøddugang med nødbelysning
-  Handicaptoliet
- BD 30 Dør klasse EI2 30-C
- BD 60 Dør klasse EI2 60-C
-  Samlingspunkt
-  Retning mod samlingspunkt
-  Flugtvejsareal

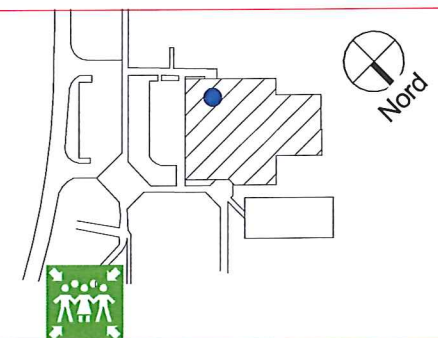

Godkendt

Den: 3.9.13

Lejre Brandvæsen

Beredskabsinspektør

Beredskabschef

**LEJRE
 KOMMUNE**

