

Regulativ for Særløserenden



HVALSØ KOMMUNE

0. Indholdsfortegnelse

1. Grundlaget for regulativet	3
2. Betegnelse af vandløbet	4
3. Afmærkning og stationering	6
4. Vandløbets vandføringsevne	7
5. Bygværker	9
6. Administrative bestemmelser	10
7. Bestemmelser om sejlads	10
8. Bredejerforhold	11
9. Vedligeholdelse	14
10. Tilsyn	18
11. Revision	18
12. Regulativets ikrafttræden	19

Bilag 1: Redegørelse vedrørende Regulativ for Særløserenden

Bilag 2: Vandløbskort

1. Grundlaget for regulativet.

Regulativet er udarbejdet på grundlag af lovbekendtgørelse nr. 404 af 19. maj 1992 om vandløb samt Miljøministeriets bekendtgørelse nr. 49 af 15. februar 1985 om klassifikation og registrering af vandløb og om regulativer for offentlige vandløb.

Regulativet er udarbejdet under hensyntagen til de miljømæssige krav til vandløbskvaliteten, der er fastsat i vandområdeplanen samt øvrige sektorplaner for området vedrørende bebyggelse, fredninger, vandindvinding m.m. Angående disse forhold henvises til den vedlagte redegørelse (Bilag 1).

De hidtil gældende skikkelseskrav ophæves, og i stedet er der fastsat krav til vandløbets vandføringsevne.

Dette regulativ erstatter det hidtil gældende regulativ for kommunevandløbet Særløserenden af 14. marts 1969.

2. Betegnelse af vandløbet.

Særløserenden er 2038 meter lang.


Særløserenden er en del af kommunevandløb nr. 96, Ledreborg Å. Afløbet fra Avn Sø og Avnstrupløbet, der er private vandløb løber sammen i Særløserenden.

Særløserenden begynder i skel mellem matr. nr. 3, Skovhastrop og matr. nr. 4, Særløse by omkring 800 meter syd for Skovhastropvej og forløber i nordlig og nordøstlig retning, indtil st. 2038 hvor der er tilløb fra Kisserupløbet. Herefter fortsætter vandløbet som Ledreborg Å beliggende i Lejre kommune.

På de nederste 126 meter af vandløbet, fra st. 1912 - 2038 danner vandløbet skel mellem Hvalsø og Lejre kommune.

Vandløbet er beliggende i Hvalsø kommune, Roskilde amt.

Vandløbet har et opland på 11,1 km².

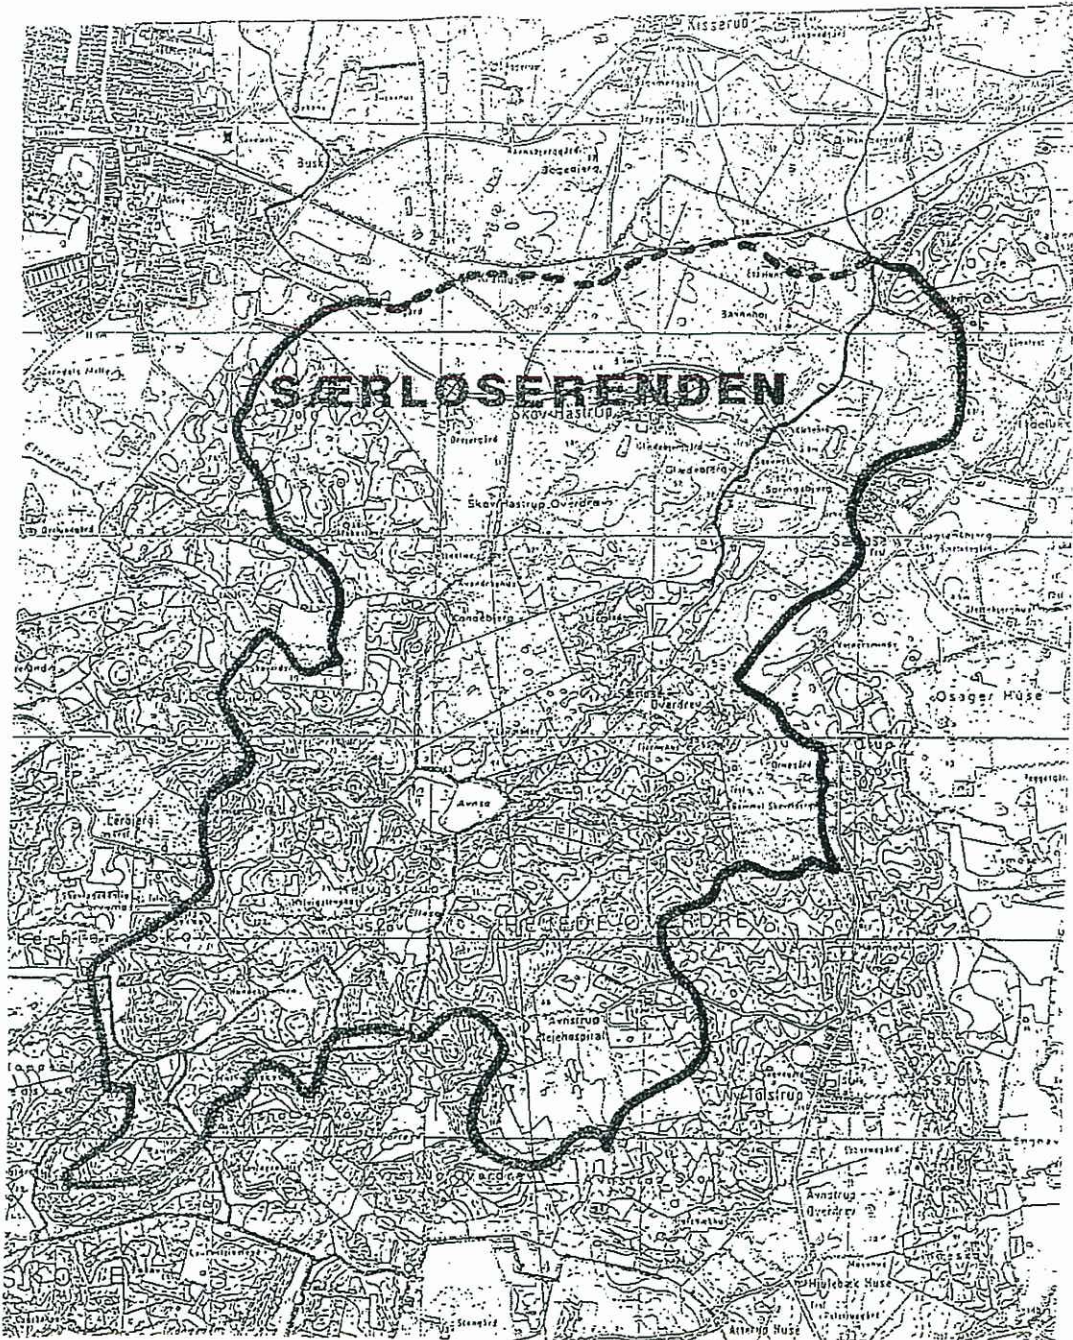

OPLANDSGRÆNSE
Samlet opland 11,1 km²

3. Afmærkning og stationering

Fixpunkter:

De anførte koter refererer til D.N.N., GI, idet følgende fixpunkter er anvendt ved opmålingen.

Punkt nr.	Kote m.	Lokalitet
G.I. 6-13-9002	37,02	Skovhastрупvej, ca. 500 m. fra Skovhastруп, Bro over Særlø- serenden.

Stationering

Kisserupløbet afmærkes med skalapæle. Skalapælernes placering er angivet i nedenstående tabel.

Skalapæl nr.	Station meter	"Teoretisk bundkote" meter
1	0	36,06
2	348	35,94
3	635	35,85
4	1020	34,65
5	1339	33,47
6	1742	32,48

4. Vandløbets vandføringsevne.

Vandløbsmyndighederne har besluttet, at vandløbets vedligeholdelse skal ske med henblik på at sikre de miljømæssige krav til vandløbskvaliteten og vandløbets vandføringsevne.

St. 0 - 752, st. 810 - 1489 og st. 1712 - 2038

Vandføringsevnen beskrives ved en teoretisk skikkelse og fald gældende for vinterperioden 1. januar til 30. april. Skikkelsen og faldet angiver den vandføringsevne, der mindst skal være tilstede i vandløbet. Vandløbet kan antage en vilkårlig skikkelse, blot vandføringsevnen er mindst lige så stor, som den ville have været, hvis vandløbet havde haft den angivne teoretiske skikkelse og fald.

Vandføringsevnen kontrolleres mindst hvert tredje år, ved opmåling eller pejling af vandløbets skikkelse. På strækninger, hvor der erfaringsmæssigt er risiko for aflejringer, foretages kontrollen af vandføringsevnen hvert år. Oprensningen skal foretages, hvis det konstateres, at vandføringsevnen er mindre, end hvad der svarer til 10 cm's aflejringer over den teoretiske bundkote.

St. 752 - 794, og st. 1489 - 1712

Strækningerne er rørlagte.

St. 0 - 752

Station meter	Bundkote meter	Fald ‰	Bundbredde cm	Anlæg	Anmærkning
0	36,06	0,4	100	1,0	
166	36,00	0,3	100	1,0	
348	35,94	0,3	100	1,0	strømløb
449	35,91	0,1			gennem mose
479					strømløb
635	35,85	0,1	100	1,0	gennem mose
752	35,81				

St. 752 - 794, rørlagt strækning

Station meter	Bundkote meter	Fald ‰	Bundbredde cm	Anlæg	Anmærkning
752	35,81	4,8	Ø100		
794	35,61				

St. 794 - 1489

Station meter	Bundkote meter	Fald ‰	Bundbredde cm	Anlæg	Anmærkning
794	35,61	0,6	75	1,0	
810	35,60	3,0	75		Kommunevej
820	35,57	2,0	100	1,0	110 x 75
905	35,40	5,1			Amtsvej
940	35,22	7,0	70	1,0	Ø 150
1020	34,65	3,8	70	1,0	
1164	34,10	57,5	70		Strygstyr
1172	33,64	1,4	120	1,0	
1179	33,63	1,0	120	1,0	
1339	33,47	1,0	120	1,0	
1489	33,32				

St. 1489 - 1712, rørlagt strækning

Station meter	Bundkote meter	Fald ‰	Bundbredde cm	Anlæg	Anmærkning
1489	33,32	3,0	Ø70		
1712	32,63				

St. 1712 - 2038

Station meter	Bundkote meter	Fald ‰	Bundbredde cm	Anlæg	Anmærkning
1712	32,63	5,0	70	1,0	
1742	32,48	4,5	70	1,0	
1882	31,85	3,2	70	1,0	
2038	31,10				

5. Bygværker.

Station	Art	Opmålt bundkote meter	Ejerforhold
810 - 820	Vejbro, 10 m ovale rør ca. 110 x 75 cm	35,60/35,57	Hvalsø kommune
905 - 940	Vejbro, betonrør Ø150	35,40/35,22	Roskilde Amt
1164 - 1172	Strygstyrt sikret med sten	34,10/33,64	

6. Administrative bestemmelser.

1. Vandløbet administreres og vedligeholdes af Hvalsø kommune.
2. Vandløbet skal vedligeholdes således, at vandløbets vandføringsevne ikke ændres.
3. Vandløbets vedligeholdelse - men ikke fornyelse (hel eller delvis) af de rørlagte strækninger, påhviler vandløbsmyndigheden. Med hensyn til de fastlagte vedligeholdelsesbestemmelser henvises til kapitel 9.
4. Bygværker - såsom styrt, stryg og skråningssikringer, der er udført af hensyn til vandløbet, vedligeholdes som dele af vandløbet. Vedligeholdelsen af øvrige bygværker, broer, stemmeværker, overkørsler, bolværker m.v., påhviler de respektive ejere eller brugere. Bygværker der ikke vedligeholdes forsvarligt, kan på vandløbsmyndighedens foranstaltning fjernes eller istandsættes på ejerens bekostning. Ejere eller brugere har pligt til at optage den slam, grøde mv. der samler sig ved bygværkerne, jf. vandløbslovens §27, stk. 4.

7. Bestemmelser om sejlads.

1. Det er tilladt at sejle på vandløbet med ikke-motordrevne småfartøjer som robåde, kajaker og kanoer. Sejladsen må ikke være til skade eller ulempe for vandløbet eller for andres jagt og fiskeri.
2. Den, der ulovligt spærrer for sejlads som nævnt i pkt. 1, skal anvise anden adgangsvej over sin ejendom.
3. Retten til sejlads giver ikke adgang til at betræde andres ejendom.
4. Begrænsningerne i sejladsretten (pkt. 1-3) gælder ikke for vandløbsmyndighedens sejlads i forbindelse med tilsyn og vedligeholdelse.

8. Bredejerforhold.

Friholdte bræmmer.

1. Vandløbets bræmmer er arealer langs vandløbet, hvor jorden skal henligge udyrket. Bræmmebredden måles fra vandløbets øverste kant. Fritaget er dog eksisterende private haver, hvis dette ikke medfører forurening eller nedskridning/nedskyldning af jord eller på anden måde er til skade for vandløbet.

Bræmmebredden er 2m.

Arbejdsbælte langs åen.

2. Ejere eller brugere af ejendomme der grænser op til vandløbet er pligtige til at tåle udførelsen af de nødvendige vedligeholdelsesarbejder. Herunder er bl.a. transport af materialer og maskiner og disses arbejde langs vandløbets bredder. Arbejdsbæltet bliver normalt ikke over 8 meter bredt. Bygninger, bygværker, faste hegn, beplantninger, udgravninger og lignende anlæg af blivende art, må ikke anbringes nærmere end 8 meter fra vandløbets øverste kant uden vandløbsmyndighedens tilladelse. I eksisterende private haver må vedligeholdelsesarbejdet ikke forårsage beskadigelse af eksisterende bygninger og beplantning.

Afgrænsning langs vandløbet.

3. Benyttes arealerne til løsdrift skal der opsættes forsvareligt hegn langs med og mindst 1 meter fra øverste vandløbskant. Hegnene langs vandløbet kan påbydes fjernet med en frist på mindst 2 uger efter tilsynets meddelelse om, at det er nødvendigt af hensyn til maskinel udførelse af vedligeholdelsesarbejdet.
4. De tilgrænsende lodsejere kan uden tilladelse oppumpe vand fra vandløbene til kreaturvanding med mulepumpe eller evt. vandpumpe. Vandløbsmyndigheden kan meddele tilladelse til indretning af egentlige vandingssteder. Anden vandindtagning må ikke finde sted uden tilladelse, jf. vandforsyningslovens bestemmelser.

Bortledning af vand

5. I henhold til vandløbslovens § 6 må ingen uden vandløbsmyndighedens tilladelse bortlede vand fra vandløbet, eller foranledige, at vandstanden i vandløbet forandres eller vandets frie løb hindres.

Regulering m.m.

6. Regulering, rørlægning af vandløbet, faskinsætning, etablering af broer og overkørsler, udførelse af rørledninger, lægning af kabler m.m. må kun finde sted efter vandløbsmyndighedens godkendelse.

I det hele taget må ingen uden tilladelse fra vandløbsmyndigheden foretage foranstaltninger ved vandløbet med anlæg, hvorved tilstanden ved disse kommer i strid med bestemmelserne i dette regulativ eller vandløbsloven.

Forurening m.v.

7. Vandløbet må ikke tilføres faste stoffer, haveaffald, spildevand eller andre væsker, der kan foranledige aflejringer i vandløbet eller forurener dets vand, jf. miljøbeskyttelsesloven.

Drænudløb og grøfter.

8. Nye tilløb og tilløb der reguleres, kan vandløbsmyndigheden kræve forsynet med en 5 meter bred overkørsel ved udløbet til brug ved transport af materiel, der anvendes til vandløbets vedligeholdelse.
9. Udløb fra drænledninger skal udføres og vedligeholdes således, at de ikke gør skade på vandløbets skrånninger. Udførelse af andre rørledninger må kun ske efter forud indhentet tilladelse fra vandløbsmyndigheden.
10. Nye drænudløb må ikke uden vandløbsmyndighedens tilladelse placeres med underkanten af røret dybere end 20 cm. over den teoretiske bundkote, som er angivet i afsnit 4.
På de vedligeholdelsesfrie strækninger oplyses koten hos vandløbsmyndigheden.
11. For at skåne drænudløb og andre udløb i vandløbet under vedligeholdelsen, kan ejerne markere disse med en træpæl på mindst en meters højde, anbragt på vandløbets øverste kant.

Skade på bygværker m.v.

12. Beskadiges vandløbet, diger, bygværker eller andre anlæg ved vandløbet, eller foretages foranstaltninger i strid med vandløbsloven, kan vandløbsmyndigheden meddele påbud om genoprettelse af den tidligere tilstand.

Er et påbud ikke efterkommet inden udløbet af den fastsatte frist, kan vandløbsmyndigheden foretage det fornødne på den forpligtedes regning, jf. vandløbslovens § 54.

Er der fare for, at betydelig skade kan ske på grund af usædvanlige nedbørsforhold eller andre udefra kommende usædvanlige begivenheder, kan vandløbsmyndigheden foretage det fornødne uden påbud og på den forpligtedes regning, jf. vandløbsloven § 55.

13. Afmærkningen med kantpæle, skalapæle og bundpæle må ikke beskadiges eller fjernes. Sker dette, er skadevolderen pligtig til at bekoste retableringen.

Træer og buske skal bevares.

14. Træer og buske på vandløbets skråninger og 2 m. brede bræmmer må ikke fjernes uden vandløbsmyndighedens tilladelse. Vandløbsmyndigheden kan træffe beslutning om ny beplantning langs vandløbet for at øge beskygningen af vandløbet, jf. vandløbslovens § 27 stk. 2. Udgiften til ny beplantning og vedligeholdelse påhviler vandløbsmyndigheden.

Fiskeredskaber.

15. Fiskeredskaber, såsom ruser m.v., skal afmærkes med en 1,5 meter høj pæl, anbragt på vandløbets øverste kant. Fiskeredskaberne skal fjernes i forbindelse med grødeskæring i vandløbet. Det påhviler ejerne af fangstredskaberne selv at holde sig underrettet om tidspunkterne for grødeskæring.

Overtrædelse af bestemmelserne.

16. Overtrædelse af bestemmelserne i regulativet straffes med bøde, jf. § 85 i vandløbsloven.

9. Vedligeholdelse.

Vandløbsmyndigheden har med udgangspunkt i regulativets redegørelse besluttet, at vedligeholdelsen af de enkelte vandløbsstrækninger skal udføres således, at vandløbets fysiske tilstand er i overensstemmelse med de krav den målsatte anvendelse stiller hertil. Særløserenden er målsat som B1-vandløb (gyde-og yngelopvækstområde for laksefisk) på hele strækningen.

Generelle bestemmelser

1. Vandløbsmyndigheden afgør, om vedligeholdelsen skal udføres i entreprise eller ved egen foranstaltning.
2. Lodsejere, eller andre med interesse i vandløbet, der måtte finde vandløbets vedligeholdelsestilstand eller specielle forhold vedrørende vandløbet utilfredsstillende, kan rette henvendelse herom til vandløbsmyndigheden.
3. Vandløbet vedligeholdes i en slynget strømrende.

Strømrendebredder i meter

Station	Grødeskæring maj-juli	Grødeskæring september-oktober	Oprensning
752 - 794 og 1489 - 1712	rørlagt strækning		
0 - 752, 794 - 1489 og 1712 - 2038	2/3 x teoretisk bundbredde	2/3 x teoretisk bundbredde	2/3 x teoretisk bundbredde

Oprensning

4. St. 0 - 752, st. 794 - 1489 og st. 1712 - 2038

Oprensningen foretages ud fra krav til vandløbets vandføringsevne som angivet i kap. 4. Oprensningen skal igangsættes, hvis det konstateres, at vandføringsevnen er mindre, end hvad der svarer til 10 cm's aflejringer over den teoretiske bundkote.

Når det efter opmåling og pejling er konstateret, at vandføringsevnen er blevet for lille, foretages oprensning i førstkommende 1. august - 15. oktober.

Oprensningen begrænses til vandløbets naturlige strømrende i en bredde som angivet i tabellen side 14. Oprensningen må kun omfatte sand og mudderaflejringer. Sten og grus må ikke graves op, og overhængende brinker, trærødder m.m. må ikke beskadiges.

Hvor vandløbet har udviklet dobbeltprofil, strømrenden er fast og gruset og slam og mudder er aflejret ved vandløbets brinker, kan oprensning foretages udenfor strømrenden.

Ved oprensningen forbedres vandføringsevnen ikke til mere, end hvad der svarer til vandføringsevnen ved den teoretiske skikkelse ved en bundkote på 10 cm under den angivne teoretiske bundkote.

St. 752 - 794 og st. 1489 - 1712

Strækningerne er rørlagte.

5. Grødeskæring foretages i grødeperioden, normalt i maj - oktober. Der skæres kun grøde på strækninger med væsentlig grøde i strømrenden.

St. 0 - 752, st. 794 - 1489 og st. 1712 - 2038

Grødeskæring 1-2 gange årligt.

Grøden skal skæres i et slynget forløb, således at der fremkommer eller bibeholdes en eventuel eksisterende strømrende i en bredde som angivet i tabellen side 14. Slynngningerne skal så vidt muligt forløbe således, at Drænudløb og andre udløb udmunder i en grødefri strømrende.

Grødeskæring

På strækninger, hvor vandløbet er for smalt til at grøden kan skæres i et slynget forløb, som angivet på side 14, kan man istedet lade mindre grupper grøde stå, således at den samme effekt opnås.

Grødeskæringen skal foretages så skånsomt som muligt, og under arbejdet må vandløbsbunden ikke forstyrres.

Ved unormal høj vandstand kan der iværksættes ekstra grødeskæring, hvis der fremsættes ønske herom fra lods- ejere, og vandløbsmyndigheden skønner, at en ekstra grø- deskæring kan afhjælpe problemet.

Slåning af skrån timer og bræmmer.

8. Vegetationen på vandløbets skrån timer og bræmmer skal henligge uslået, medmindre særlige forhold gør sig gæl- dende.

Ved særlige forhold forstås følgende:

- pleje af nyetablerede skyggegivende træbeplantninger eller lignende. Slåning må foretages hele sommerperi- oden.
- når det er nødvendigt af hensyn til at kunne slå grøden manuelt, eller med maskine, idet det bemærkes, at det som regel kun vil være aktuelt ved grødeskæring om efteråret.
- stivstænglet vegetation på skrån timerne, der væsentligt forringer vandføringsevnen. Slåning må foretages efter 1/10.
- vækst af arten kæmpe-bjørneklo, brændenælder og rød hestehov. Disse arter skal så vidt muligt bekæmpes i hele vækstperioden.

Grøde og oprenset fyld.

9. Ved tilrettelæggelsen af vedligeholdelsesarbejdet skal ulemper, som ejere skal tåle, jf. vandløbsloven § 28, søges fordelt ligeligt på begge sider af vandløbet.
10. Afskåren grøde optages efter vandløbsmyndighedens vur- dering med det samme eller på dertil indrettede og med lodsejeren aftalte grødeoptagningspladser. Grøden, der er taget op på grødeoptagningspladser, skal vandløbsmyndig- heden fjerne senest 3 dage efter optagning.

11. Sand og mudder m.m., der graves op af vandløbet ved den regulativmæssige vedligeholdelse, kan placeres udenfor vandløbets bræmmer. Det opgravede sand og mudder skal ejerne eller brugerne af de tilstødende jorder udjævne langs vandløbet senest seks uger efter opgravningen. Hvis der er uhøstede afgrøder på de pågældende arealer, kan udjævningen udsættes til efter høst.
12. Det påhviler den enkelte ejer eller bruger selv at undersøge, om der er gravet sand eller mudder op, som skal udjævnes. Undlades dette, kan vandløbsmyndigheden efter forudgående varsel til ejeren eller brugeren lade arbejdet udføre på den pågældendes bekostning.
13. Grøde m.v., der samler sig ved stemmeværker, broer og andre bygværker, skal ejerne tage op, se også pkt. 6.4.

Udbedring af bygværker m.m.

14. Udbedring af bygværker og skråningssikringer foretages fortrinsvis udenfor perioden maj - oktober.

10. Tilsyn.

1. Tilsynet med vandløbet udøves af Hvalsø kommune.
2. Der foretages offentlig syn over vandløbet hvert efterår.
3. De, der har ønske om at deltage i dette syn, kan træffe nærmere aftale herom med vandløbsmyndigheden.

11. Revision.

Dette regulativ skal senest optages til revision år 2006.

12. Regulativets ikrafttræden.

Regulativet har været bekendtgjort og fremlagt til gennemsyn i mindst 8 uger med adgang til at indgive eventuelle indsigelser og ændringsforslag.


Vedtaget af kommunalbestyrelsen d. 27. maj 1997



Hilmer Fenger
borgmester



Peter Jensen
forvaltn. chef

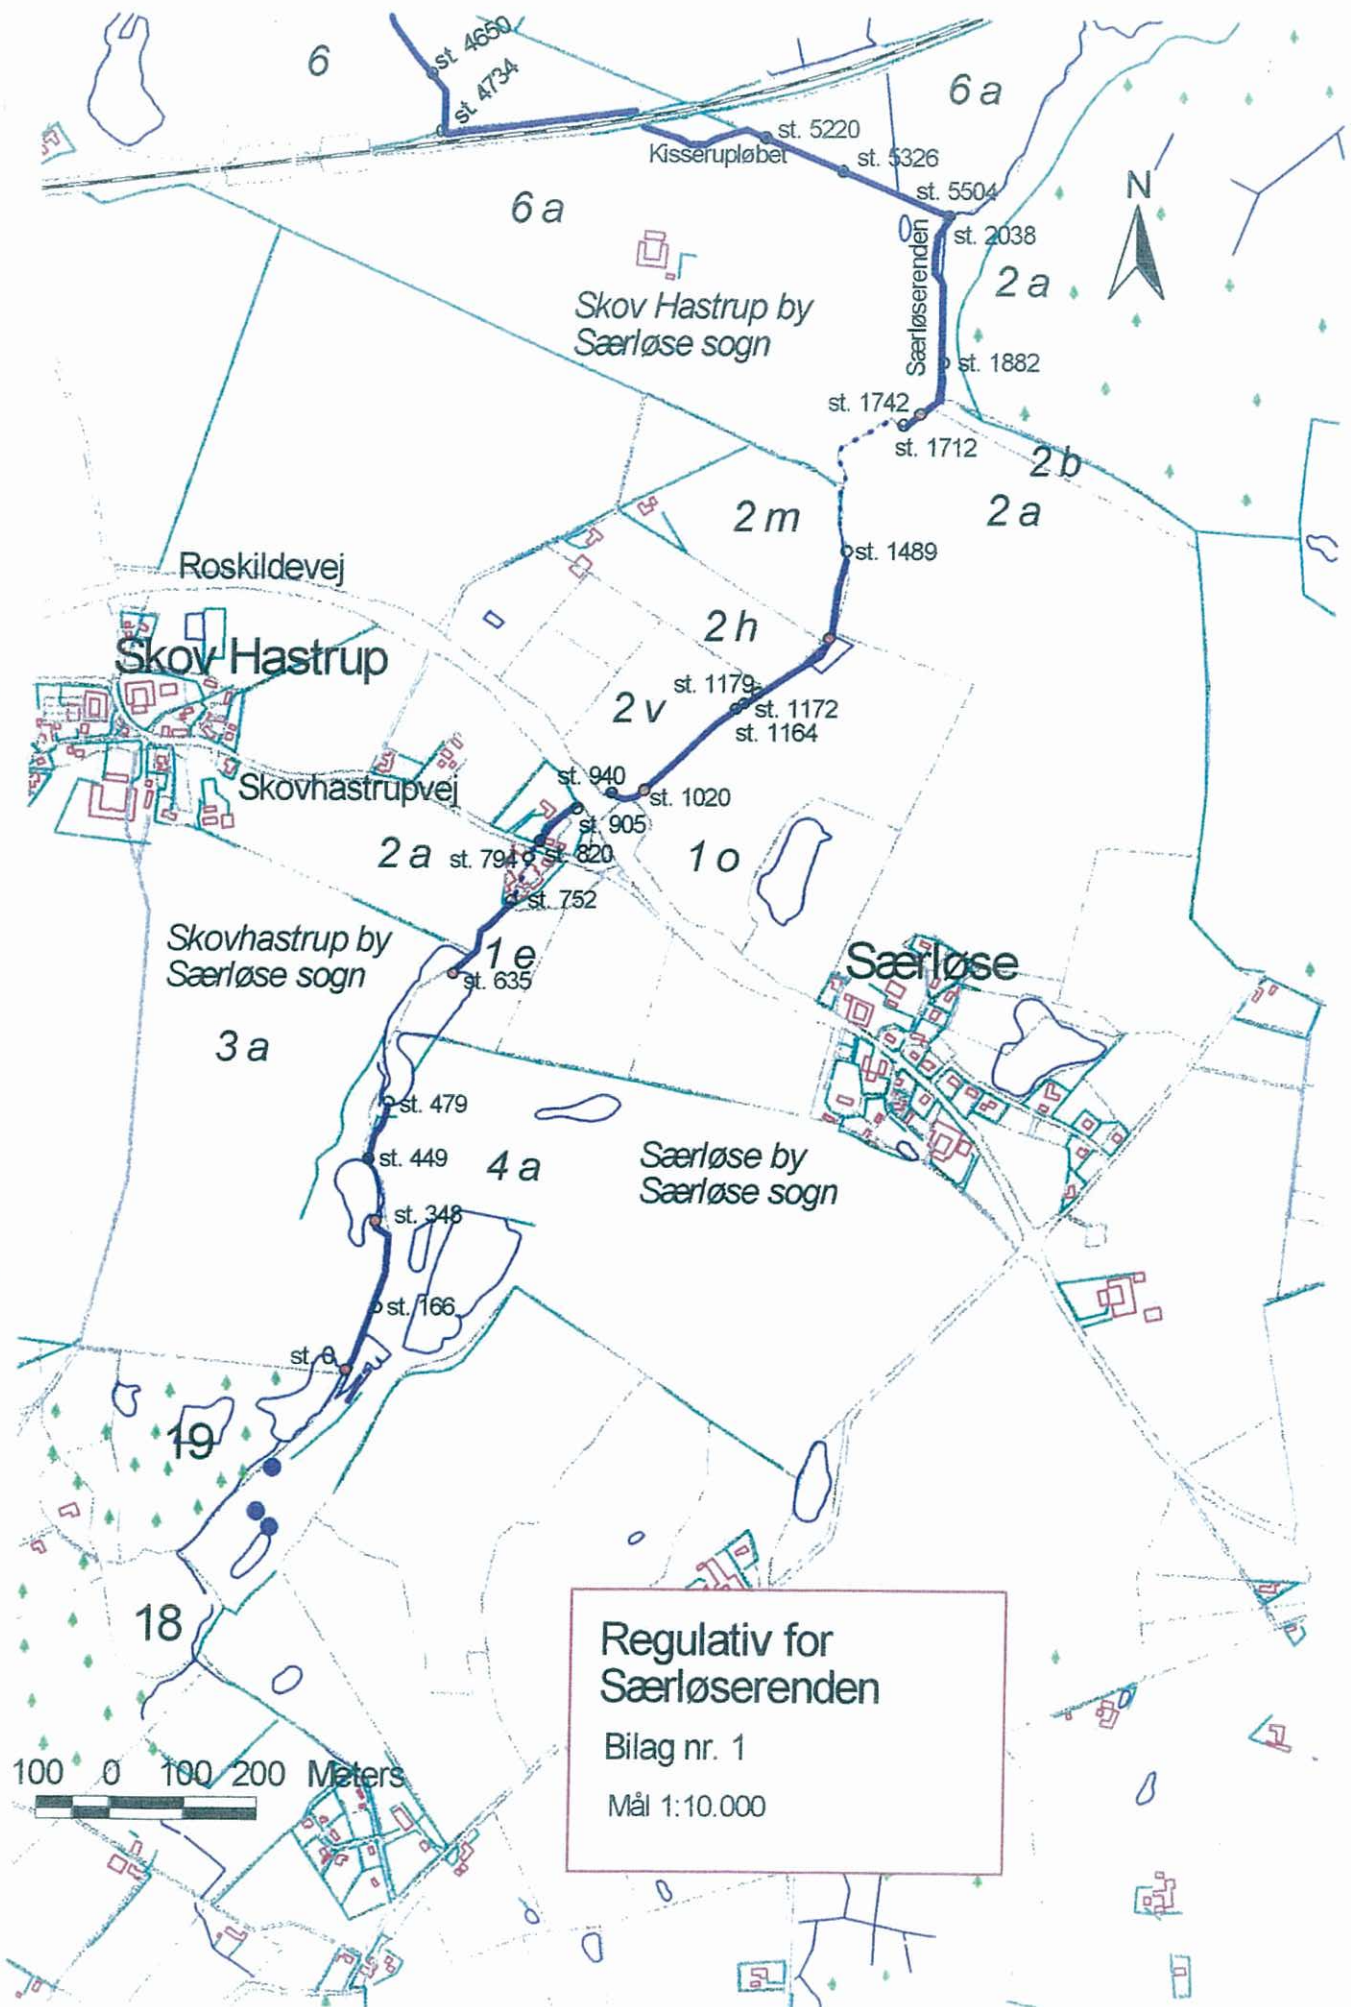

**Regulativ for
 Særløserenden**
 Bilag nr. 1
 Mål 1:10.000